



COUPE B-B AVANT TASSEMENT

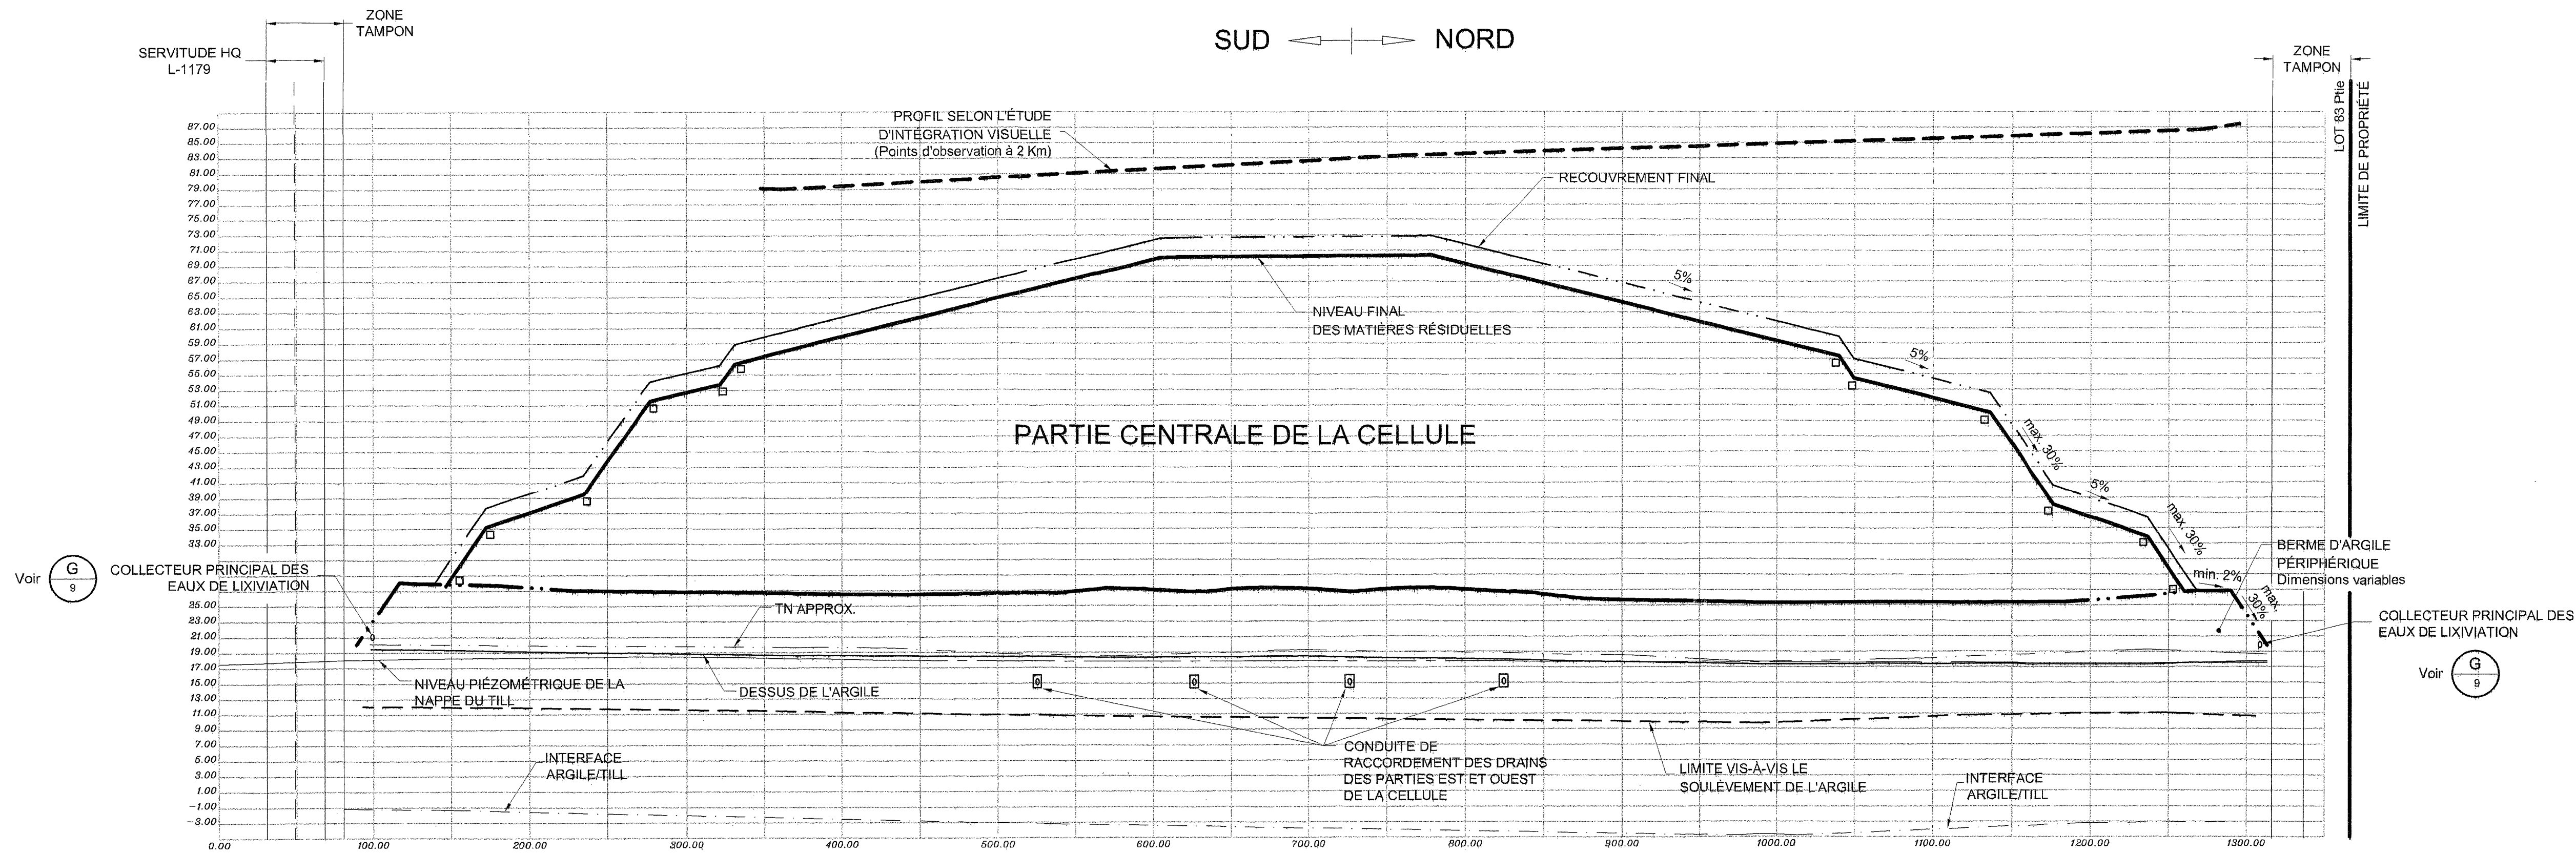

COUPE C-C AVANT TASSEMENT

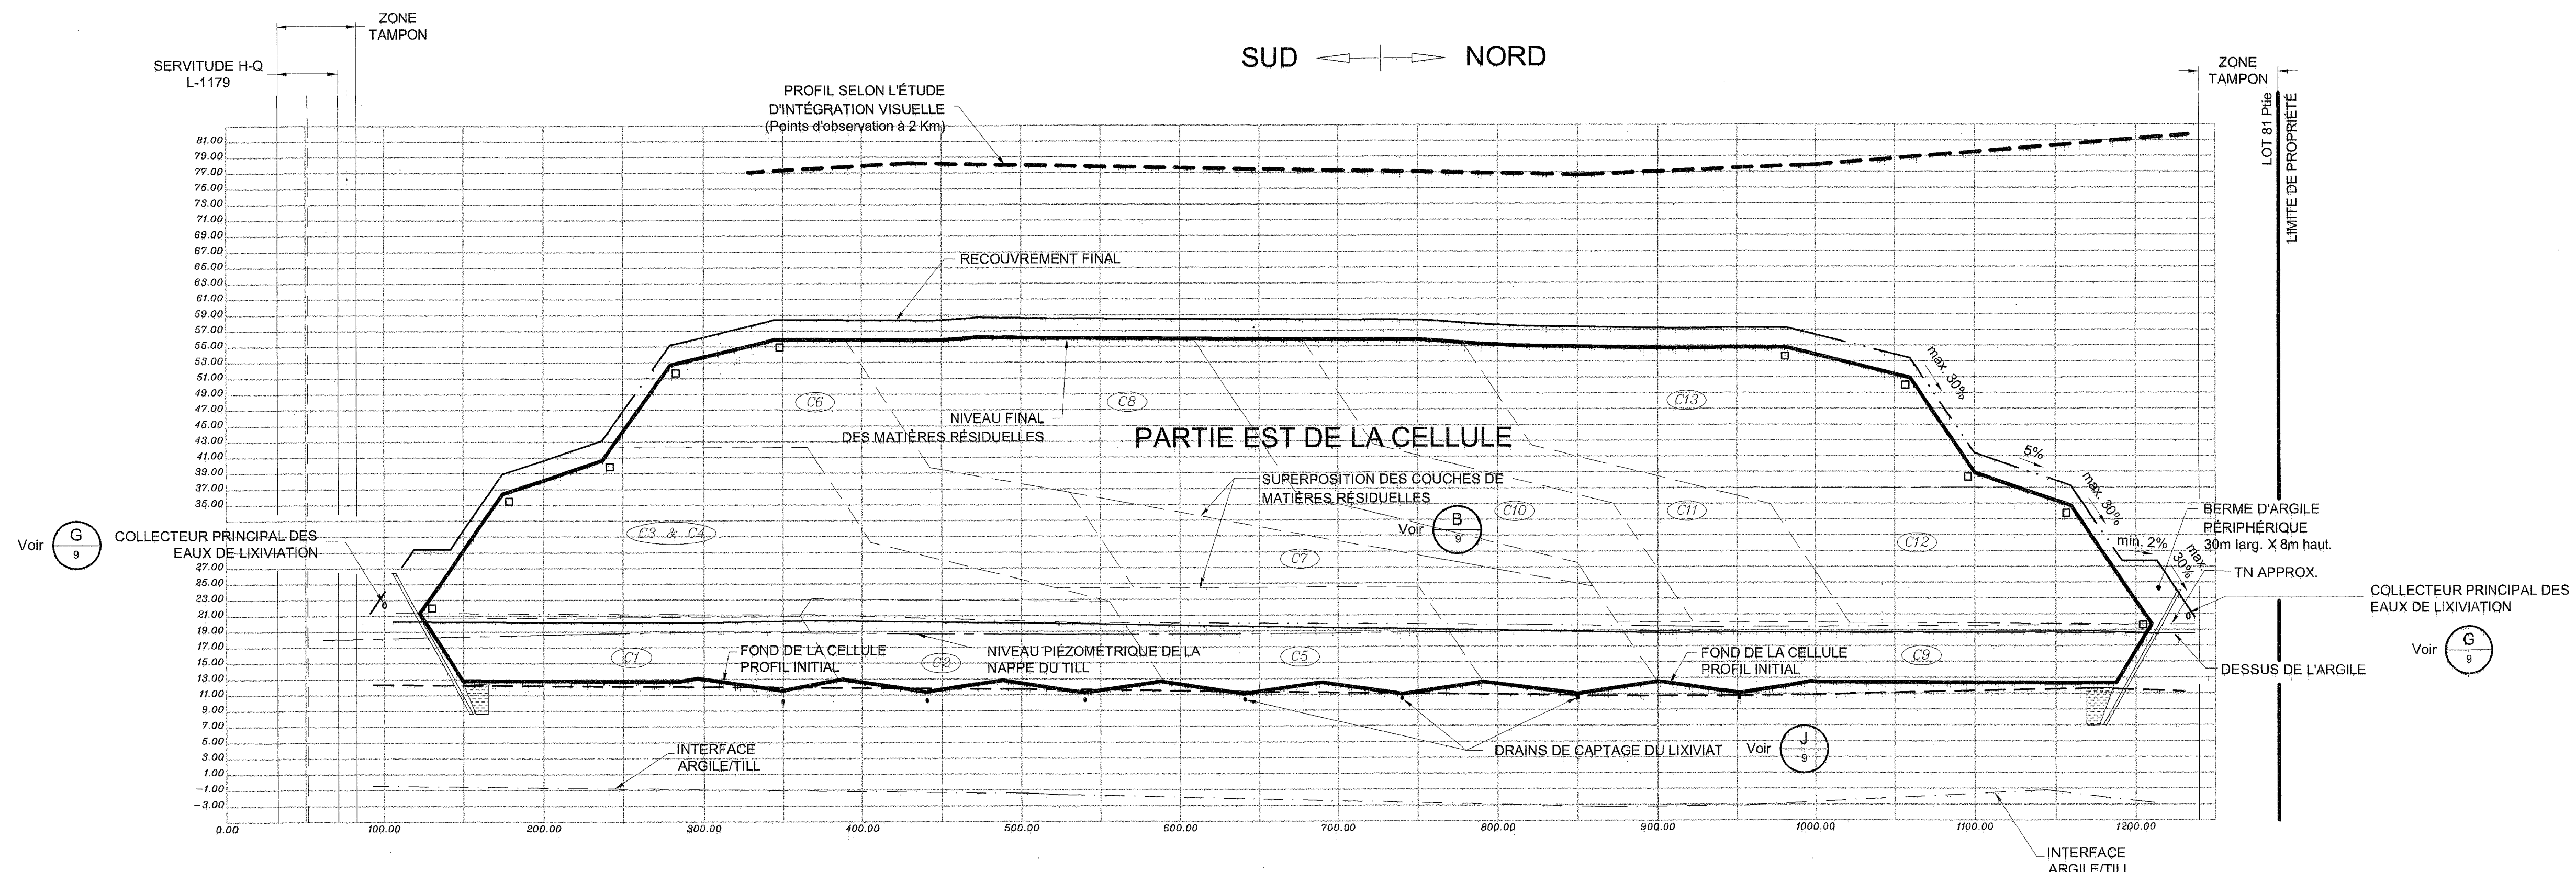

COUPE D-D AVANT TASSEMENT

LÉGENDE

- Drain périphérique de pied de talus, 150 mm Ø min. type Boss 2003 ou équivalent. Voir V 11
- ▨ Puits de pompage
- CT3 Séquence de remplissage

NOTES

Toutes les dimensions sont en mètres.

- A= No du détail
- B= No du feuillet où le détail apparaît

No.	Date	Description des révisions
2	22/01/2002	AJUSTEMENT DE LA LIMITE DE PROPRIÉTÉ - NO DE LOT - COUPE D-D
1	29/11/2001	ÉTUDE D'IMPACT - AGRANDISSEMENT DU SECTEUR NORD



1471, Boul. Lionel-Boulet  
Bureau 20  
Varenes, Québec, Canada  
J3X 1P7  
Tél. (514) 257-7044  
Télec. (514) 257-7729

Client:	BFI USINE DE TRIAGE LACHENAIE Ltée		
Projet:	AGRANDISSEMENT DU SECTEUR NORD		
Municipalité:	Lachenaie		
Titre:	COUPES LONGITUDINALES B-B, C-C ET D-D		
Date:	22 Octobre 2001	Approuvé:	
Dessiné par:	E. Démontrigny, tech.	Conception par:	Y. Gagnon, ing.
Approuvé par:	J.-C. Maron, ing.	Dossier:	295-2549-153
Échelle:	Graphique	Version:	2
		Feuillet:	8 de 11
		Plan No.:	1.1.2.5.4.9.5.2