
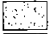
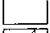

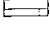
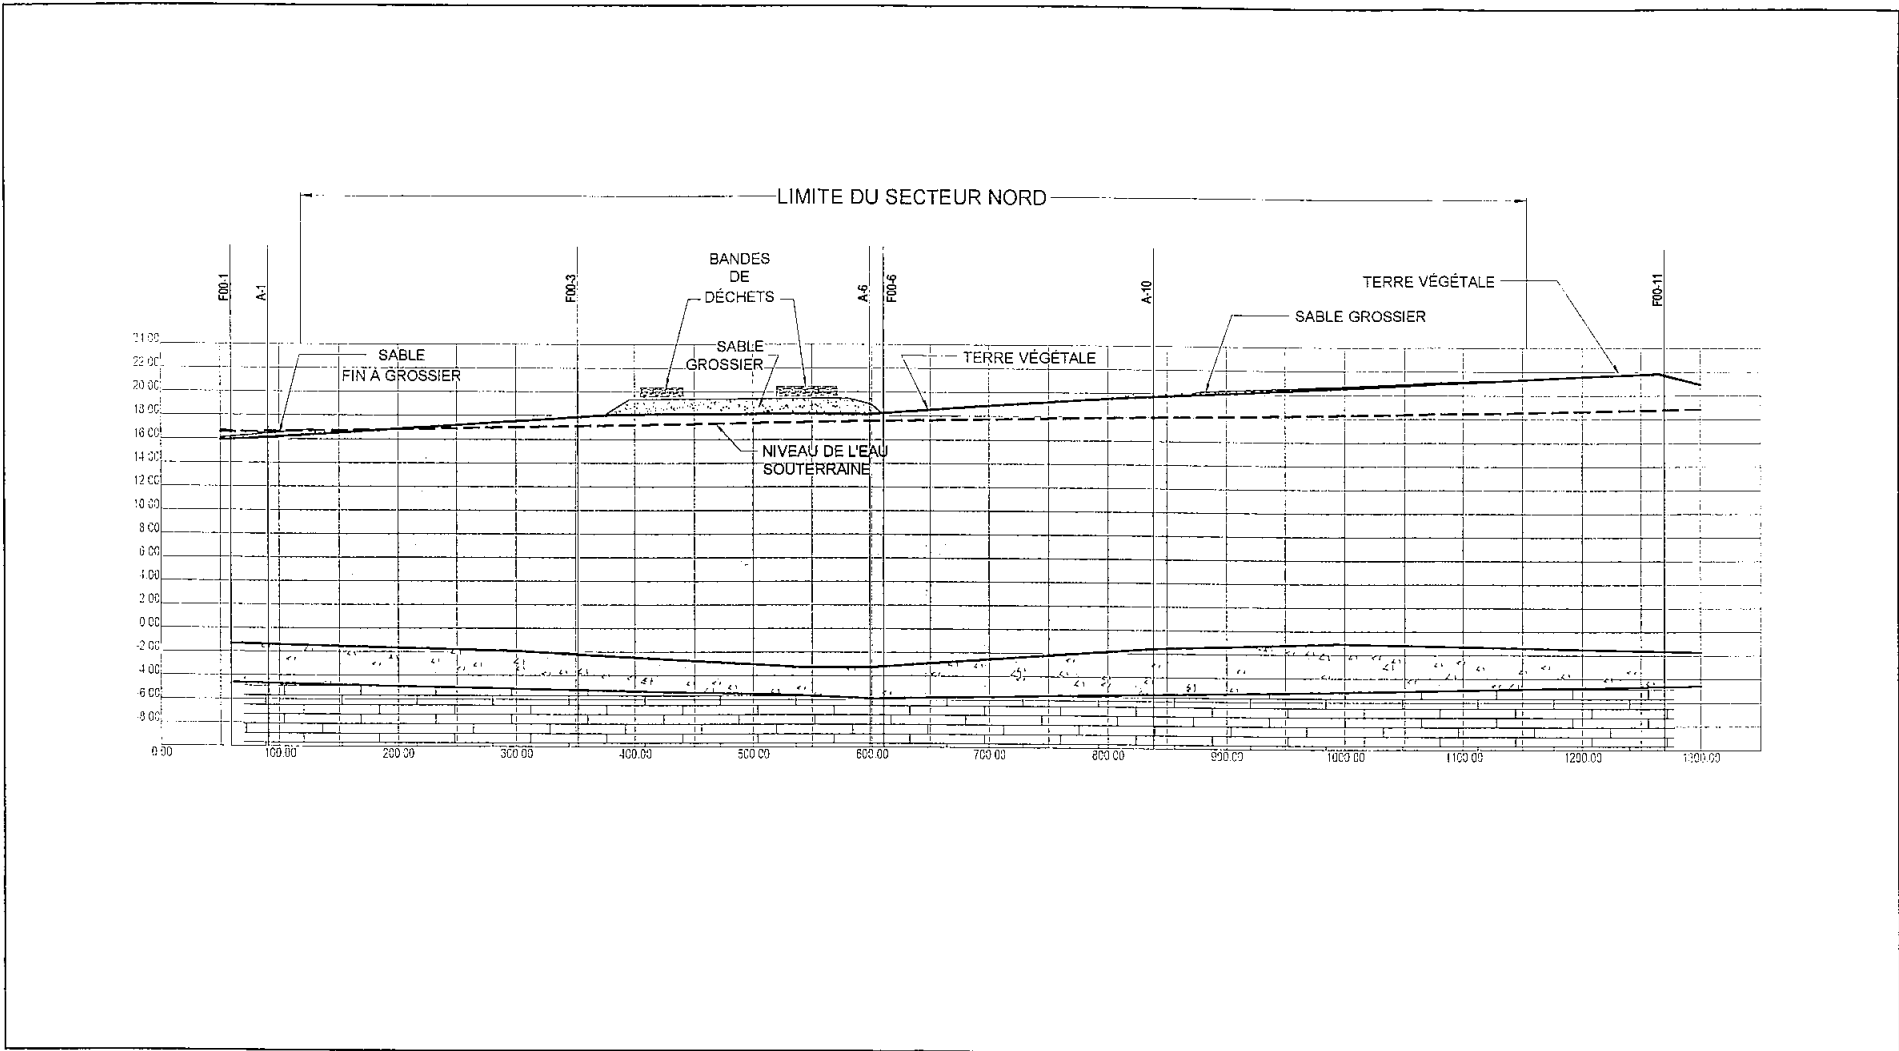


|   |   |  |  |  |   |
|---|---|--|--|--|---|
|  | Client: <b>BFI USINE DE TRIAGE LACHENAIE LTÉE</b>                               |  | Projet:  |  | Légende: <ul style="list-style-type: none"> <li> SABLE</li> <li> ARGILE</li> <li> TILL</li> <li> ROC</li> </ul> |
|   | Titre: <p style="text-align: center;"><b>COUPE STRATIGRAPHIQUE<br/>C-C'</b></p> |  | <b>ÉTUDE GÉOTECHNIQUE<br/>DU SECTEUR NORD</b>            |  |   |
| Approuvé: <p style="text-align: center;">Jean-Claude Marron</p>                     | Dessiné: <p style="text-align: center;">E. Demontigny</p>                       | Date: <p style="text-align: center;">Juin 2001</p> | Dossier: <p style="text-align: center;">293 2549 150</p> | Échelle: <p style="text-align: center;">Indiquée</p> | Figure: 5.3   |





Cliant: **BFI USINE DE TRIAGE LACHENAIE LTÉE**

Titre: **COUPE STRATIGRAPHIQUE B-B'**

Approuvé: **Jean-Claude Mamon**

Dessiné: **E. Demontigny**

Date: **Juin 2001**

Projet: **ÉTUDE GÉOTECHNIQUE DU SECTEUR NORD**


Dossier: **293 2549 150**

Échelle: **Indiquée**

- Légende:
- SABLE
  - ARGILE
  - TILL
  - ROC

Figure: 5.2



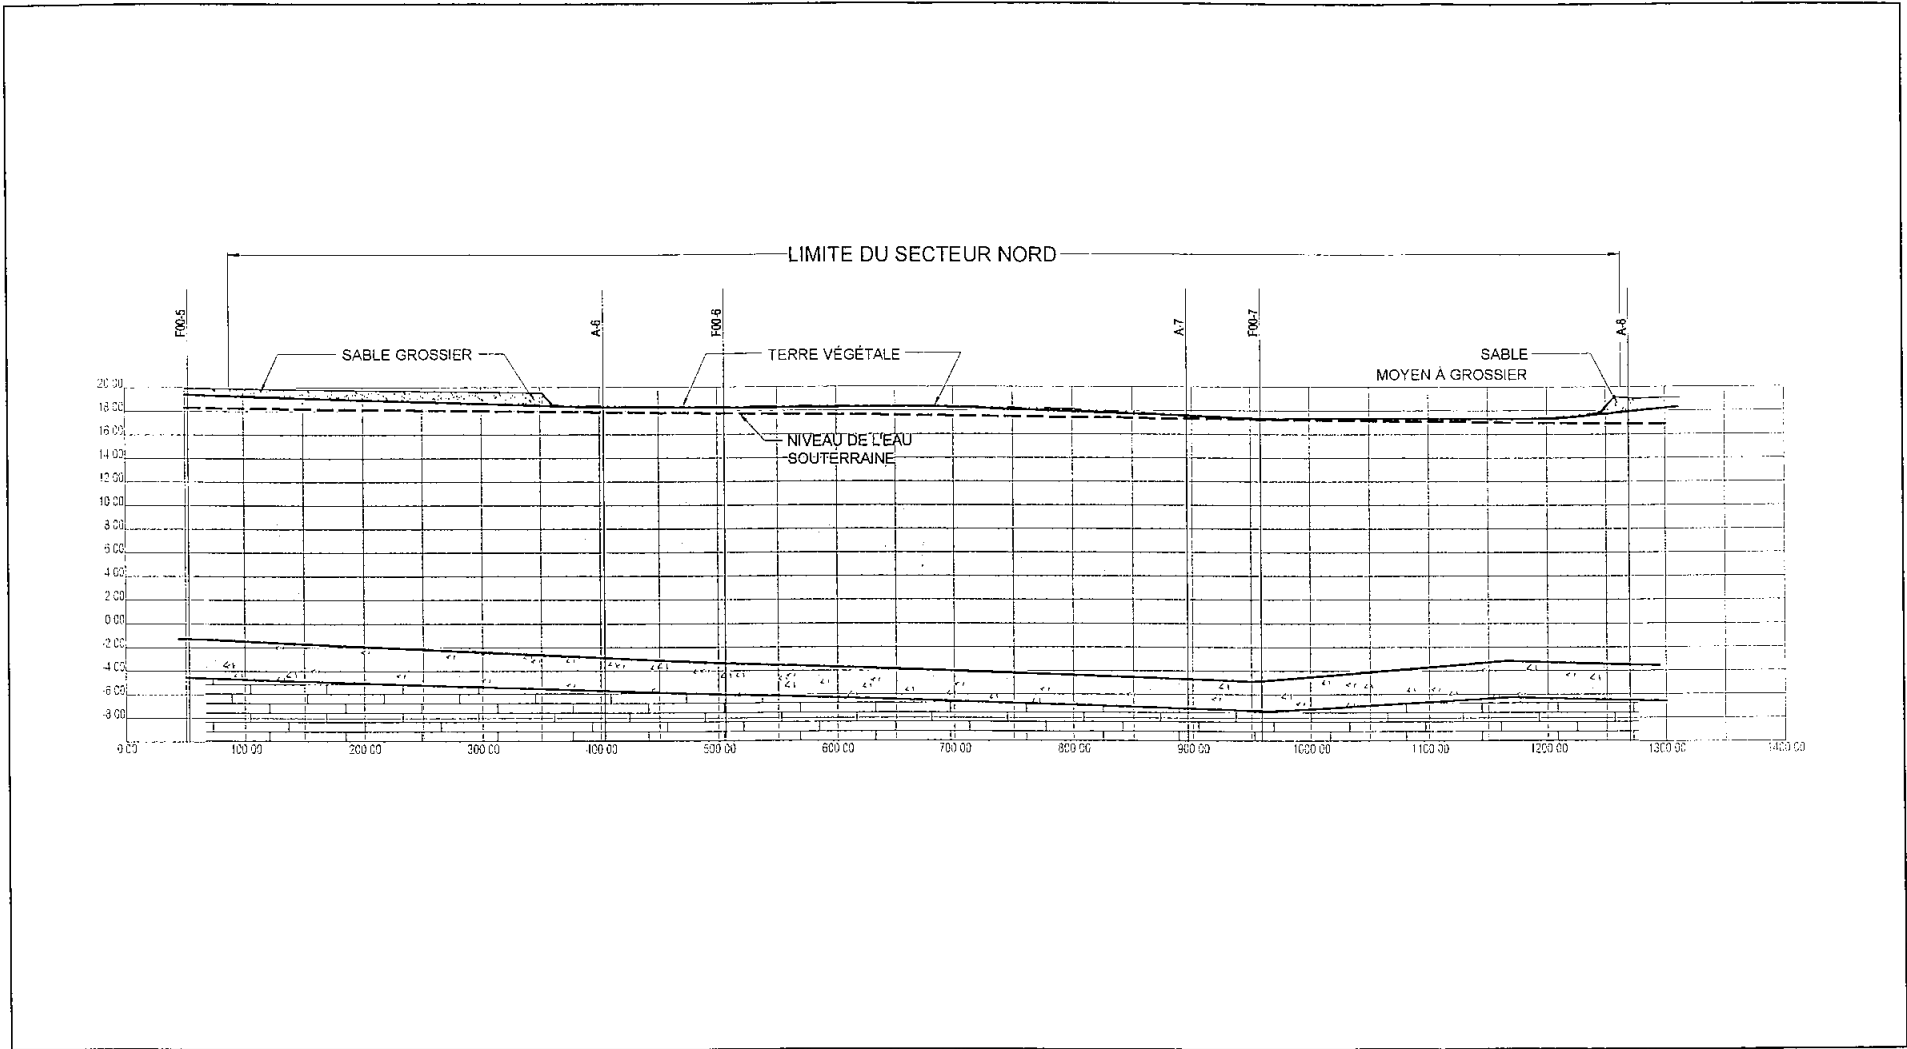


 
 
 
 
|   |  |  |   |
|---|--|--|---|
|  | Client: BFI USINE DE TRIAGE LACHENAIE LTÉE | Projet: ÉTUDE GÉOTECHNIQUE DU SECTEUR NORD | Légende: <ul style="list-style-type: none"> <li> SABLE</li> <li> ARGILE</li> <li> TILL</li> <li> ROC</li> </ul> |
|   | Titre: COUPE STRATIGRAPHIQUE A-A'          | Echelle: Indiquée                          |   |
| Approuvé: Jean-Claude Marron  | Dessiné: E. Demonigny                      | Date: Juin 2001                            | Dossier: 293 2549 150   |

Figure: 5.1



# Étude Géotechnique du Secteur Nord

Figure 5.4 - Épaisseur de la couche d'argile

