




LÉGENDE

- ÉCRAN PÉRIPHÉRIQUE D'ÉTANCHÉITÉ
- CRÈTE D'EXCAVATION
- CONDUITE PEHD PERFORÉE DR6.3
- LIMITE DE BASSIN DE DRAINAGE
- CONDUITE PEHD NON PERFORÉE DR6.3
- LIMITE DE SOUS-CELLULE
- SPXX STATION DE POMPAGE No XX
- PENTE
- NN** NUMERO DE LA SOUS-CELLULE
- CONDUITE DE NETTOYAGE (NOTE 2)

No.	NOTES
1	LES DIAMÈTRES INDICÉS SONT LES DIAMÈTRES NOMINAUX EXPRIMÉS EN MM
2	CONDUITE DE NETTOYAGE INCLINÉE NON MONTÉE POUR FINS DE CLARTÉ AU PLAN

No.	RÉFÉRENCES	No. DESSIN
1	CONCEPT DU SYSTÈME DE CAPTAGE ET DIMENSIONS DES SOUS-CELLULES	10624-7000-001
2	ELEVATIONS DU FOND DES SOUS-CELLULES	10624-7000-002
3	CONDUITES DE REFOULEMENT	10624-7000-007

DATE	DESCRIPTION	ÉLABORÉ PAR	APPR. PAR	
07 JUL 2004	RE-ÉMIS POUR ÉTUDE D'IMPACT	M.L.	R.B.	
06 DEC 2003	ÉMIS POUR ÉTUDE D'IMPACT	A.P.	A.B.	
02 AOÛT 2003	ÉMIS POUR RAPPORT SECTORIEL	A.P.	A.B.	
02 JUN 2003	ÉMIS POUR ÉTUDE D'IMPACT	M.L.	R.B.	
08 AVRIL 2003	ÉMIS POUR ÉTUDE D'IMPACT	M.L.	R.B.	
04 MARS 2003	ÉMIS POUR CONSULTATION	M.A.B.	R.B.	
No.	DATE	MODIFICATION	PAR	APP.

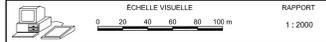

Dépôt Rive-Nord Inc. **ebi**

PROJET D'AMÉNAGEMENT D'UNE CELLULE D'ENFOUISSEMENT TECHNIQUE À SAINT-THOMAS

COLLECTE DES EAUX DE LIXIVIATION
CONDUITES ET POSTES DE POMPAGE

PROJETÉ PAR:	DESSINÉ PAR:	VÉRIFIÉ PAR:	
R. Boltuc Ing.	L.B / M.L.	A. Binette Ing.	
APPROUVÉ PAR:	RÉFÉRENCE CLIENT:		
A. Binette Ing.			
DATE:	No. CONTRAT:	No. DESSIN:	MODIFICATION:
JUIL. 2004	0510624	10624-7000-005	0F