



DISPOSITION CONCEPTUELLE
AUCUNE ÉCHELLE

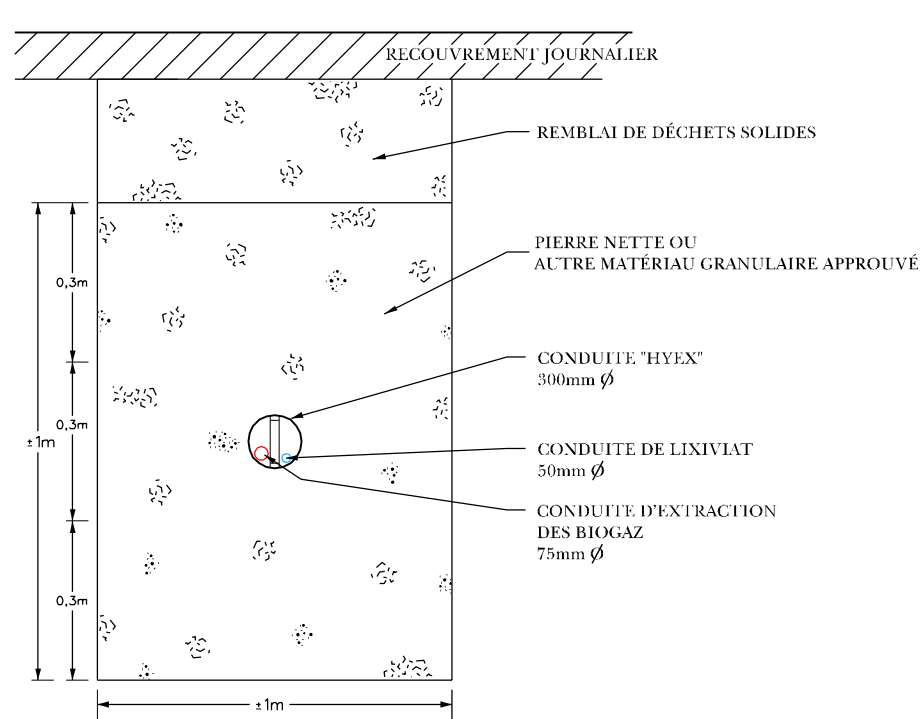


CONDUITE "HYEX"
COUPE TYPE DE TRANCHEE
AUCUNE ÉCHELLE

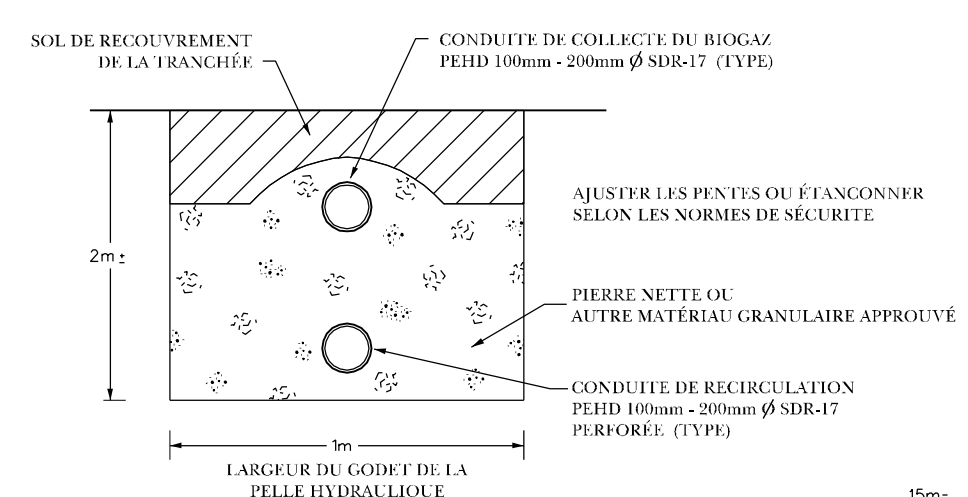


NOTES:


1. REMBLAYER LA ZONE DE DRAINAGE AVEC DE LA PIERRE NETTE, OU ÉQUIVALENT APPROUVÉ.
2. MAINTENIR UNE PENTE MINIMALE DE 1% AU FOND DE LA TRANCHEE À L'INTÉRIEUR DU LIEU D'ENFOUSSEMENT SANITAIRE.
3. MAINTENIR TOUTES LES TRANCHEES À UNE DISTANCE HORIZONTALE MINIMALE DE 90cm DE LA PENTE EXTÉRIEURE DU LIEU D'ENFOUSSEMENT SANITAIRE.
4. ESPACEMENT SUGGÉRÉ: VOIR CROQUIS À DROITE.

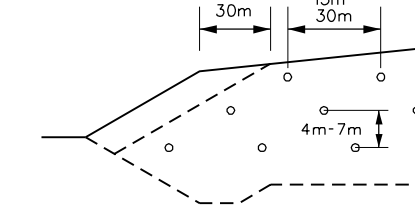

TRANCHEE AU GODET
COUPE TYPE
AUCUNE ÉCHELLE

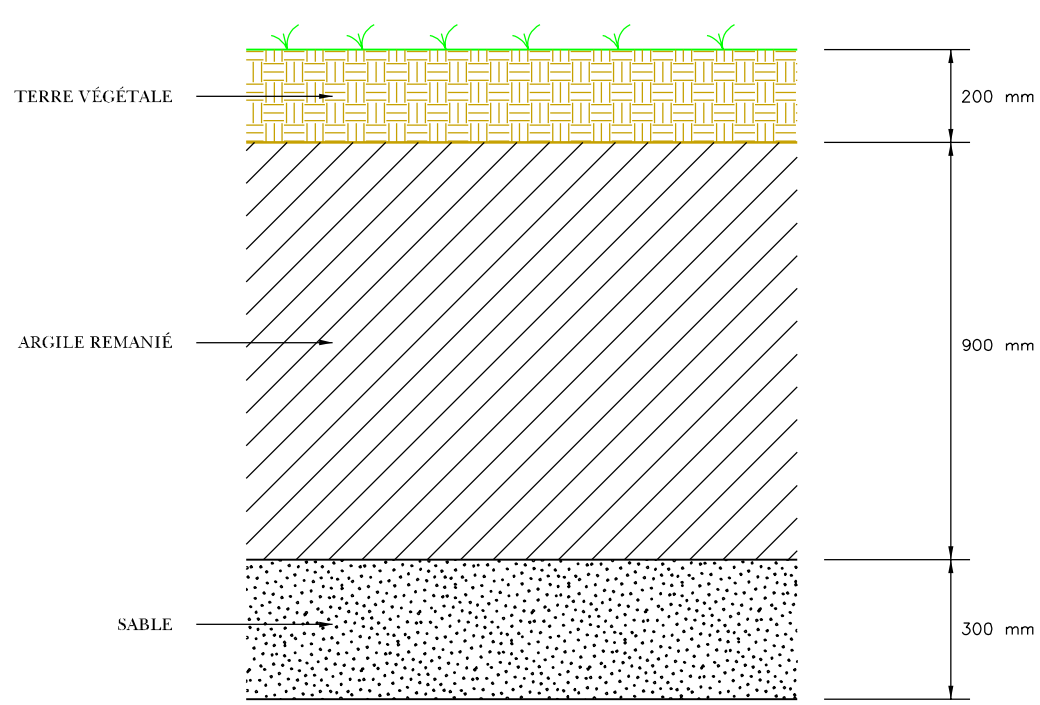

COUPE TYPE
RECROUVREMENT FINAL
AUCUNE ÉCHELLE

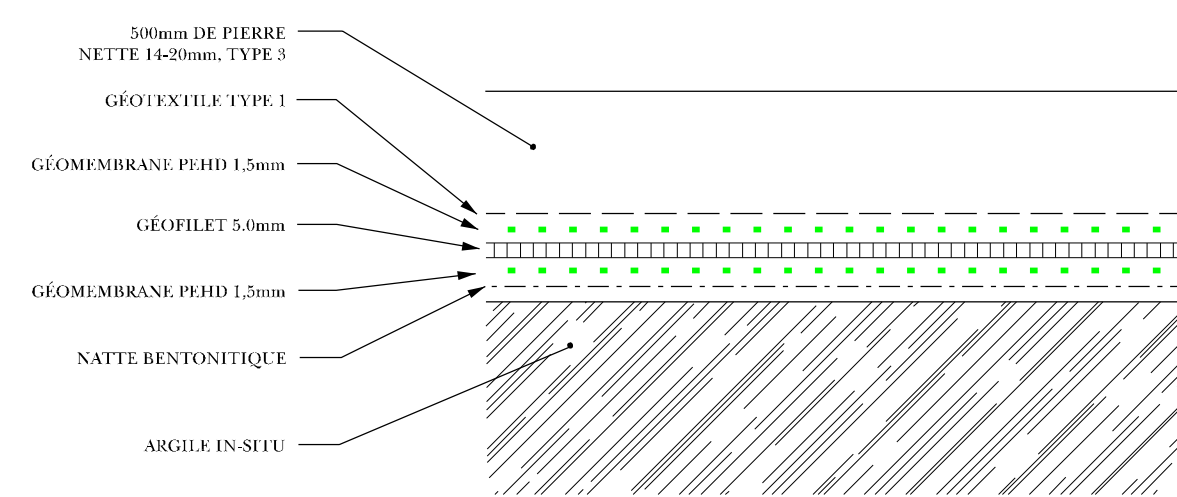

COUPE TYPE
DU SYSTÈME D'IMPERMÉABILISATION
AUCUNE ÉCHELLE



André Simard & associés
1655, boul. Jean-Talon ouest, Québec, Qc K2K 2J5
Tél: (514) 858-2211 Fax: (514) 858-2236

Révisions			
No.	Description	Date	Par
1	Révision	3/5/01	J.N.

Approuvé par: D. Brien
Vérifié par: J. Norstrom
Dessiné par: Corp. CADD

Titre du projet:
BIORÉACTEUR
DE MATIÈRES VALORISABLES
L.E.S. SAINTE - SOPHIE

DÉTAILS
DE CONSTRUCTION

Dossier no: 00-301
Echelle Indiquée
Date: Nov. 2000
Feuille no: 6