


Figure 5.6

COUPES STRATIGRAPHIQUES
 AXE NORD-SUD

LÉGENDE:

- S-11R Puits d'observation
- Section crépinée
- Bentonite
- Essai de pénétration dynamique
- Élévation du niveau d'eau (m) en date de novembre 2002 (nappe de surface dans le sable)
- Élévation du niveau d'eau (m) en date de novembre 2002 (nappe semi-captive du roc)
- Élévation du niveau d'eau (m) en date de novembre 2002 (argile)
- Élévation du niveau d'eau (m) en date de novembre 2002 (till)
- Contact géologique présumé
- Puits ou forage situé à 17 m au sud-ouest de l'axe de la coupe

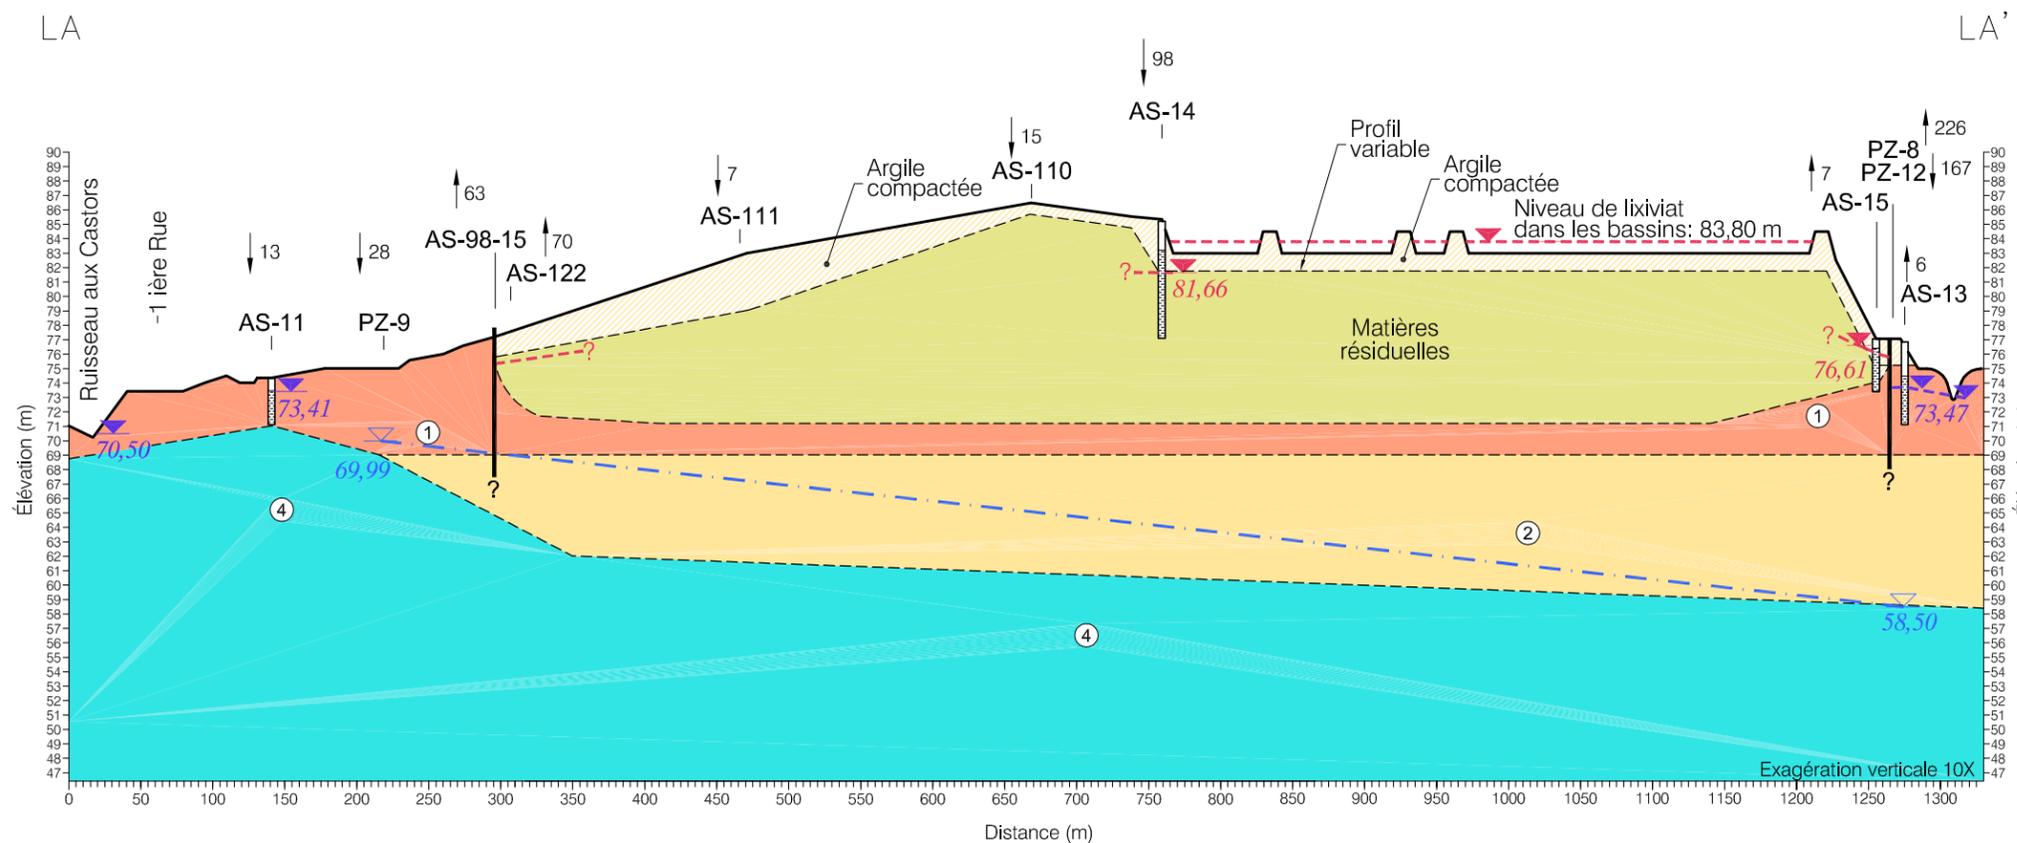

STRATIGRAPHIE:

- ① Sable fin
- ② Argile silteuse
- ③ Till
- ④ Roc

Source : Golder Associés, décembre 2002 a, b et c