


Figure 4.3
 COUPE STRATIGRAPHIQUE
 LA - LA'

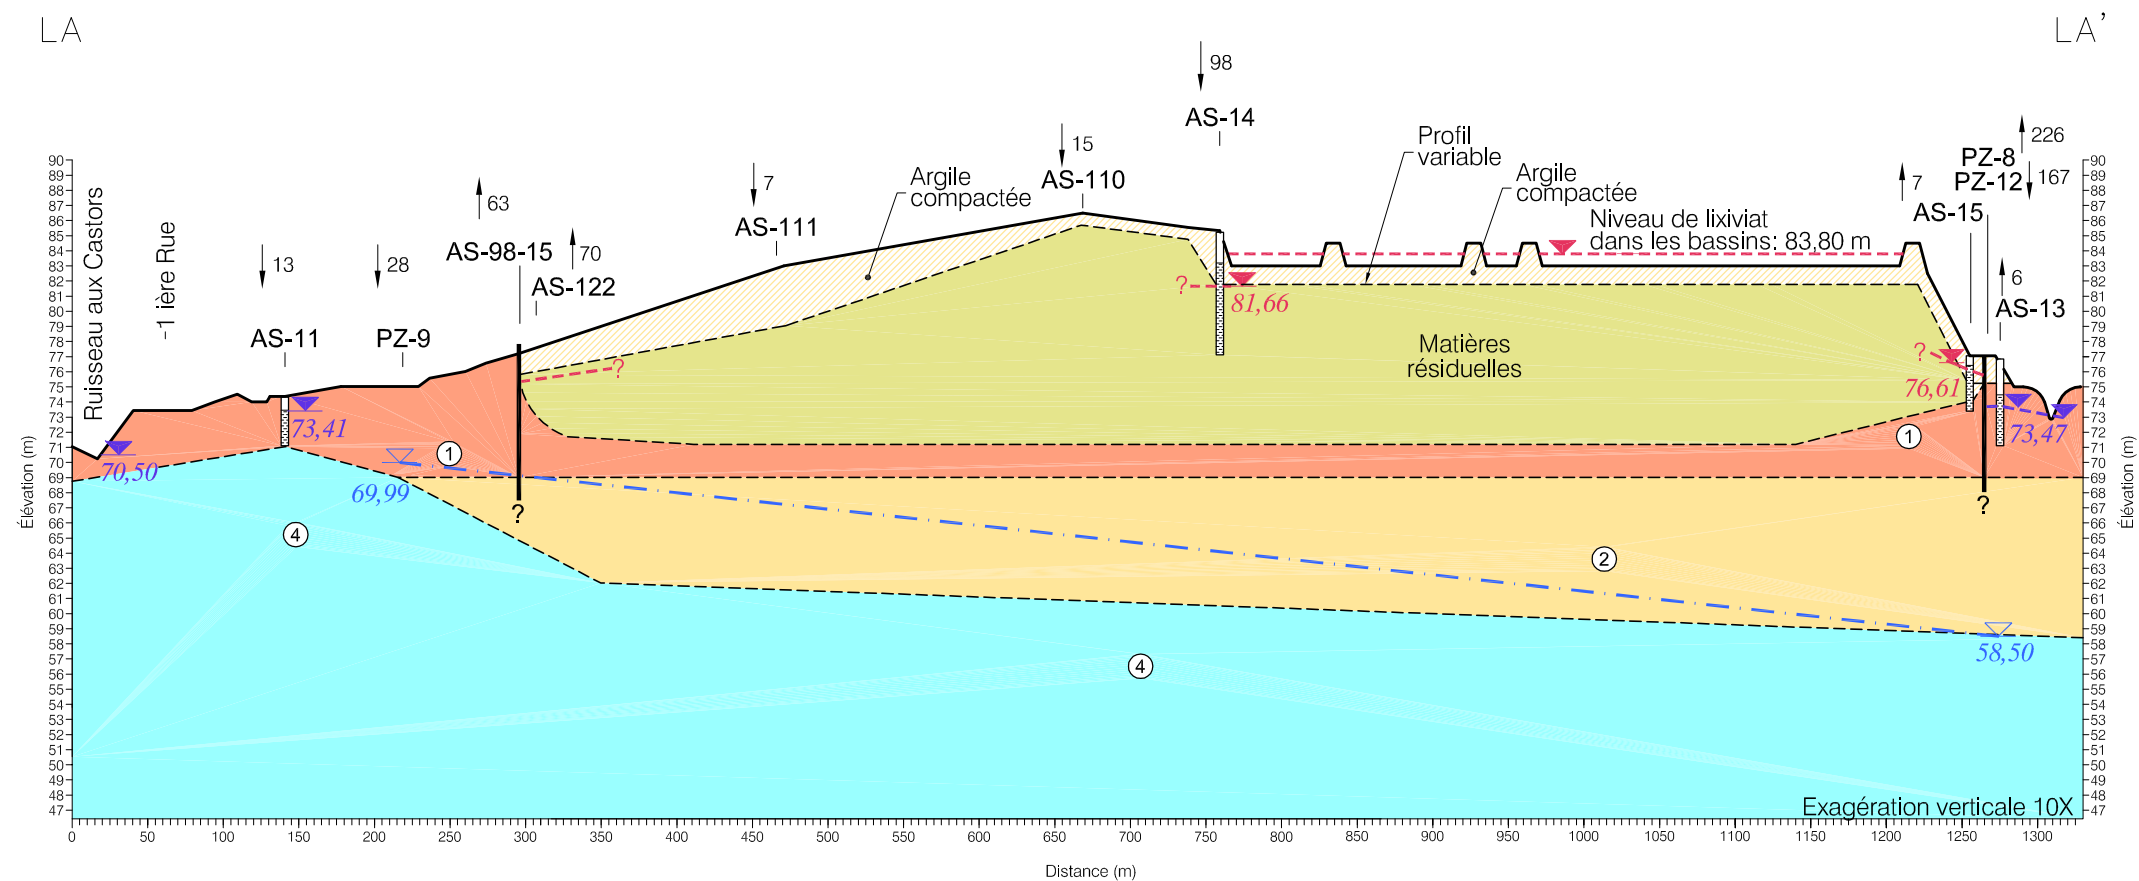

LÉGENDE :

- | | | | |
|-------|--|-----|--|
| AS-11 | Puits d'observation ou forage | | Élévation du niveau d'eau du 12 novembre 2002 dans l'aquifère semi-captif du roc |
| | Section crépinée | | Élévation du niveau d'eau du 12 novembre 2002 dans l'aquifère de sable fin |
| --- | Contact géologique interprété | | Élévation du niveau des lixiviats |
| | Mur de sol-bentonite (profondeur inconnue) | ↑ 7 | Puits ou forage situé à 7 m au nord-est de l'axe de la coupe |

STRATIGRAPHIE :

- | | | |
|----|--|--|
| ① | | Sable fin |
| ② | | Argile silteuse |
| ③ | | Till glaciaire |
| ③A | | Till glaciaire à composition sablonneuse |
| ④ | | Roc |

Source : Golder Associés inc., décembre 2002 b

N° contrat TECSULT : 05-10949



Avril 2003

