


Figure 4.5
 COUPE STRATIGRAPHIQUE
 LC - LC'

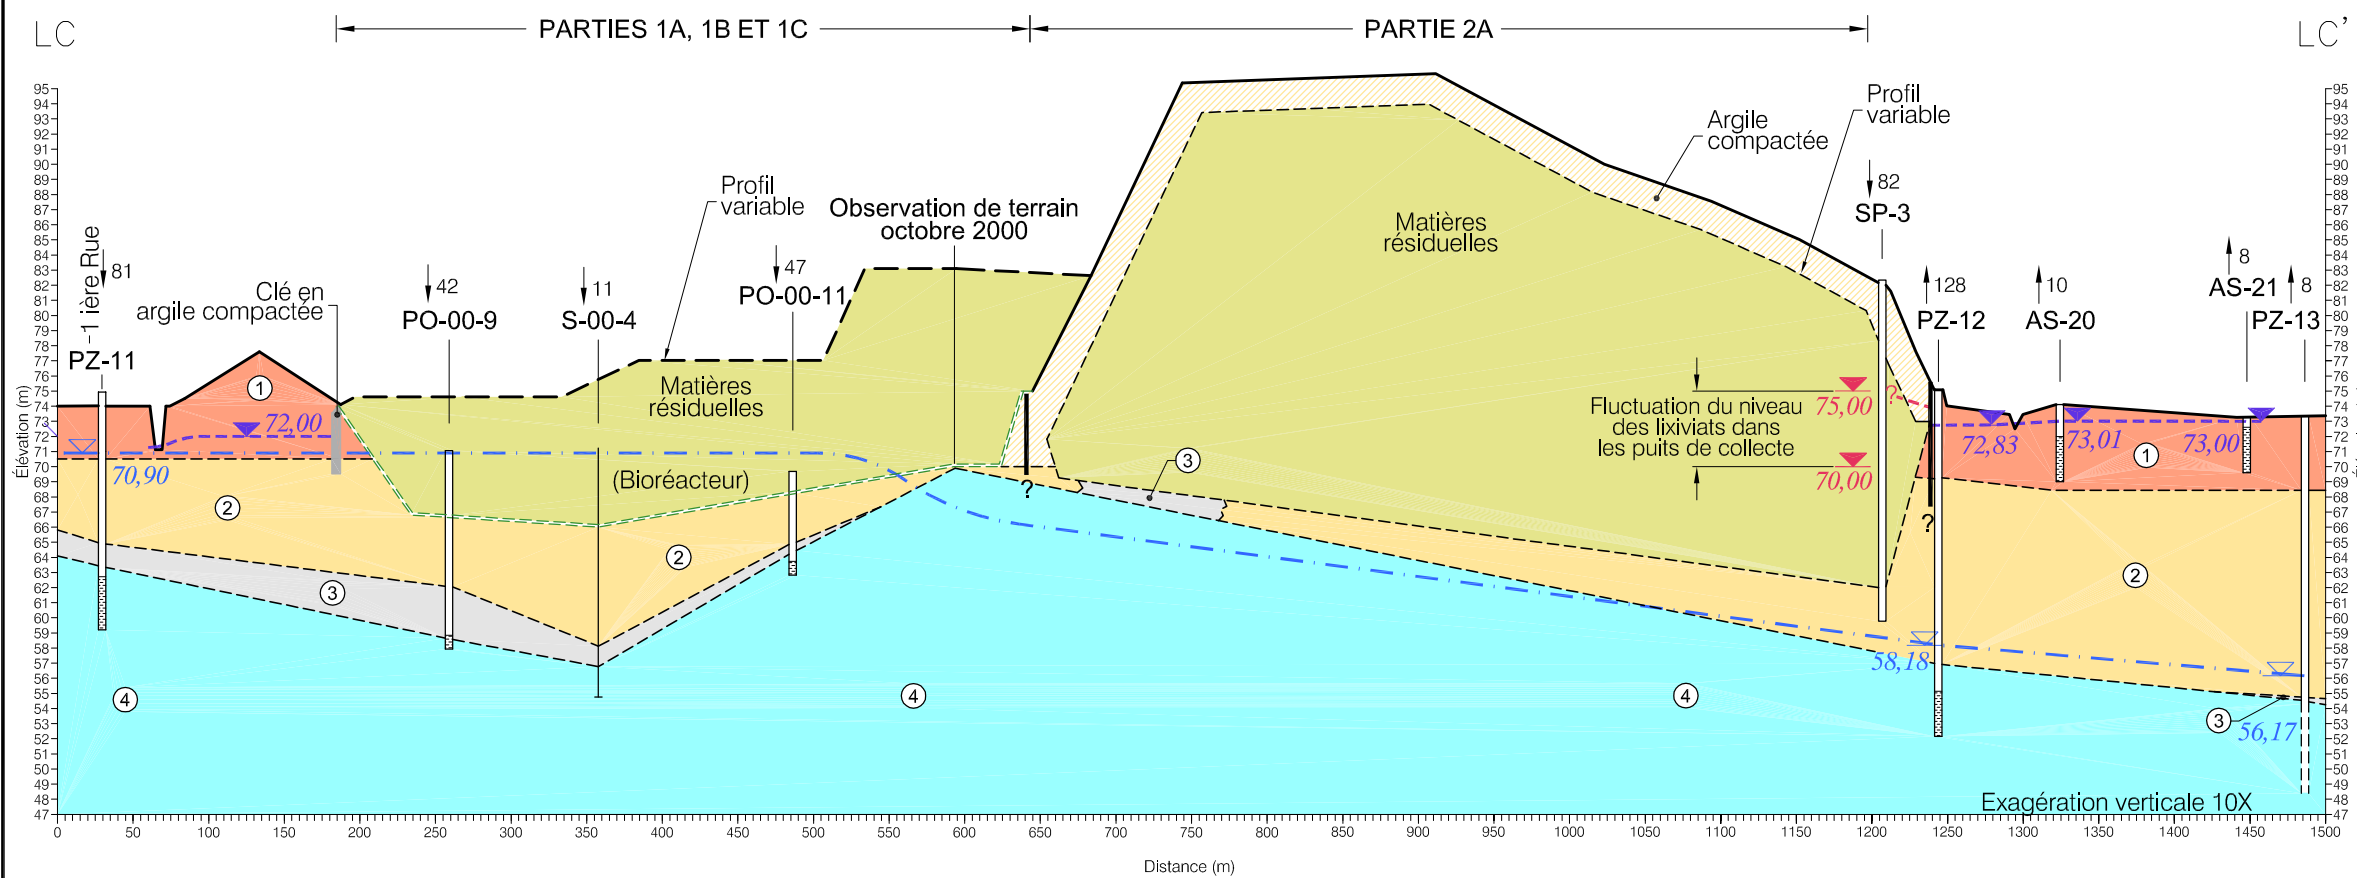

LÉGENDE:

- | | | | |
|----------|--|--|--|
| PO-00-11 | Puits d'observation | | Élévation du niveau d'eau du 12 novembre 2002 dans l'aquifère semi-captif du roc |
| | Section crépinée | | Élévation du niveau d'eau du 12 novembre 2002 dans l'aquifère de sable fin |
| | Puits ouvert dans le roc | | Puits ou forage situé à 128 m au nord-est de l'axe de la coupe |
| | Mur de sol-bentonite (profondeur inconnue) | | |
| | Contact géologique interprété | | |
| | Contact latéral indéterminé | | |

- | | |
|--|--|
| | Élévation du niveau des lixiviats |
| | Système d'imperméabilisation à double géomembranes |

STRATIGRAPHIE:

- | | | |
|----|--|--|
| ① | | Sable fin |
| ② | | Argile silteuse |
| ③ | | Till glaciaire |
| ③A | | Till glaciaire à composition sablonneuse |
| ④ | | Roc |

Source : Golder Associés inc., décembre 2002 b

N° contrat TECSULT : 05-10949



Avril 2003

