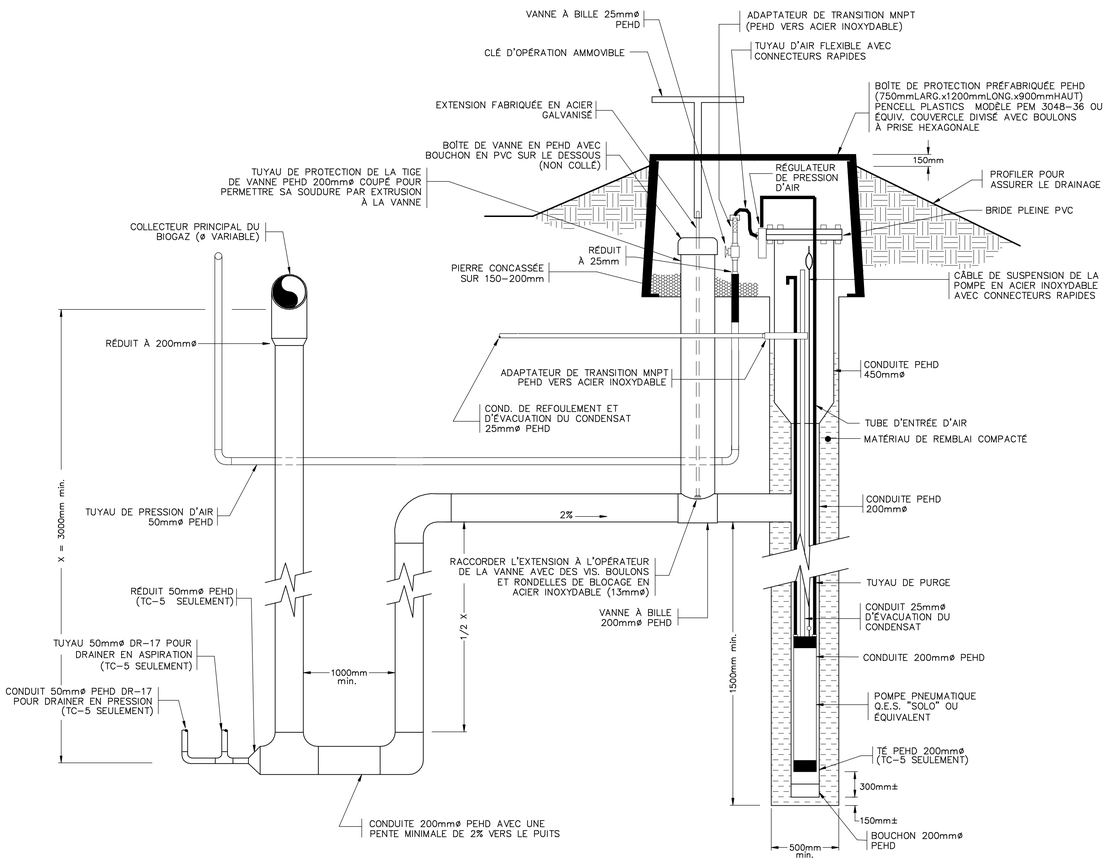

1067027

DÉTAIL TYPE
TRAPPE DE CONDENSAT
AUCUNE ÉCHELLE

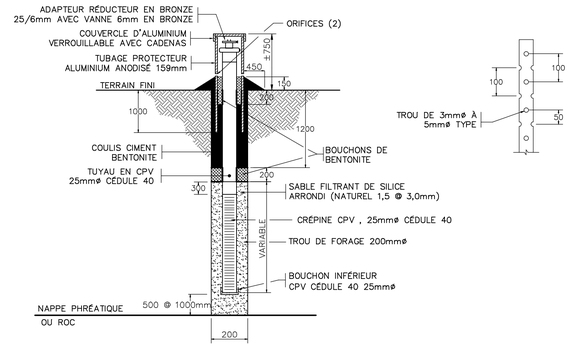

1067047

PUITS DE SURVEILLANCE
DES BIOGAZ
AUCUNE ÉCHELLE

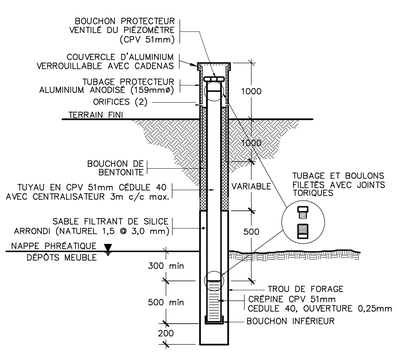

1067048

PUITS DE SURVEILLANCE
DES EAUX SOUTERRAINES
AUCUNE ÉCHELLE

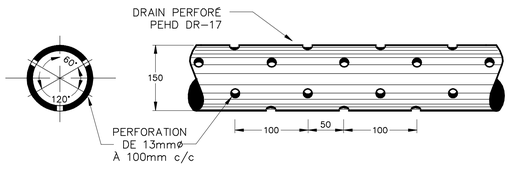

1067046

DÉTAIL TYPE
CONDUITE DE DISTRIBUTION DU LIXIVIAT ET RÉCUPÉRATION DU BIOGAZ
AUCUNE ÉCHELLE

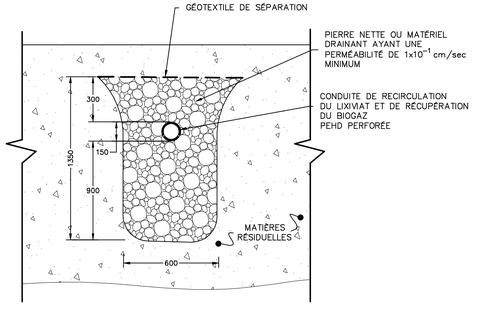

1067031

COUPE A
TRANCHÉE DE RECIRCULATION DU LIXIVIAT ET DE RÉCUPÉRATION DU BIOGAZ SECTION PERFORÉE
AUCUNE ÉCHELLE

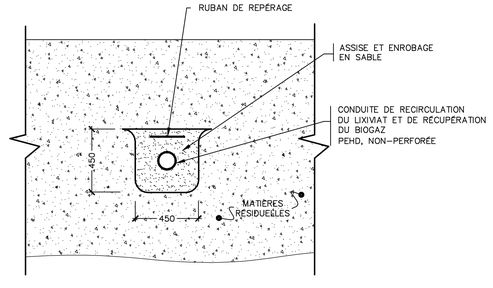

1067032

COUPE B
TRANCHÉE DE RECIRCULATION DU LIXIVIAT ET DE RÉCUPÉRATION DU BIOGAZ SECTION NON-PERFORÉE
AUCUNE ÉCHELLE

NO.	REVISION(S)	DATE	PAR / DES

INTERSAN INC
UNE FILIALE DE CANADIAN WASTE SERVICES

ASA André Simard et associés
2500, rue Jean-Perrin, bur. 204 Québec (QC) G2C 1X1
Tél.: (418) 845-8885 Téléc.: (418) 845-5559

Conçu par:	Dessiné par:
R. Bouchard	J. Simard
Vérifié par:	Approuvé par:
K. Dionne, ing.	A. Simard, ing. MATDR

Titre du projet:
Projet de développement du bioréacteur Centre de valorisation environnementale des résidus de Ste-Sophie (CVER)
Étude de conception technique

Titre du dessin:
DÉTAILS BIORÉACTEUR

Echelle:	Dossier no:	Feuille no:
INDIQUÉE	02-1067	11 / 12
Date:	C.A.O. no:	
Février 2003	1067EF11	