

Figure 2.5 : Système de captage du lixiviat du secteur nord

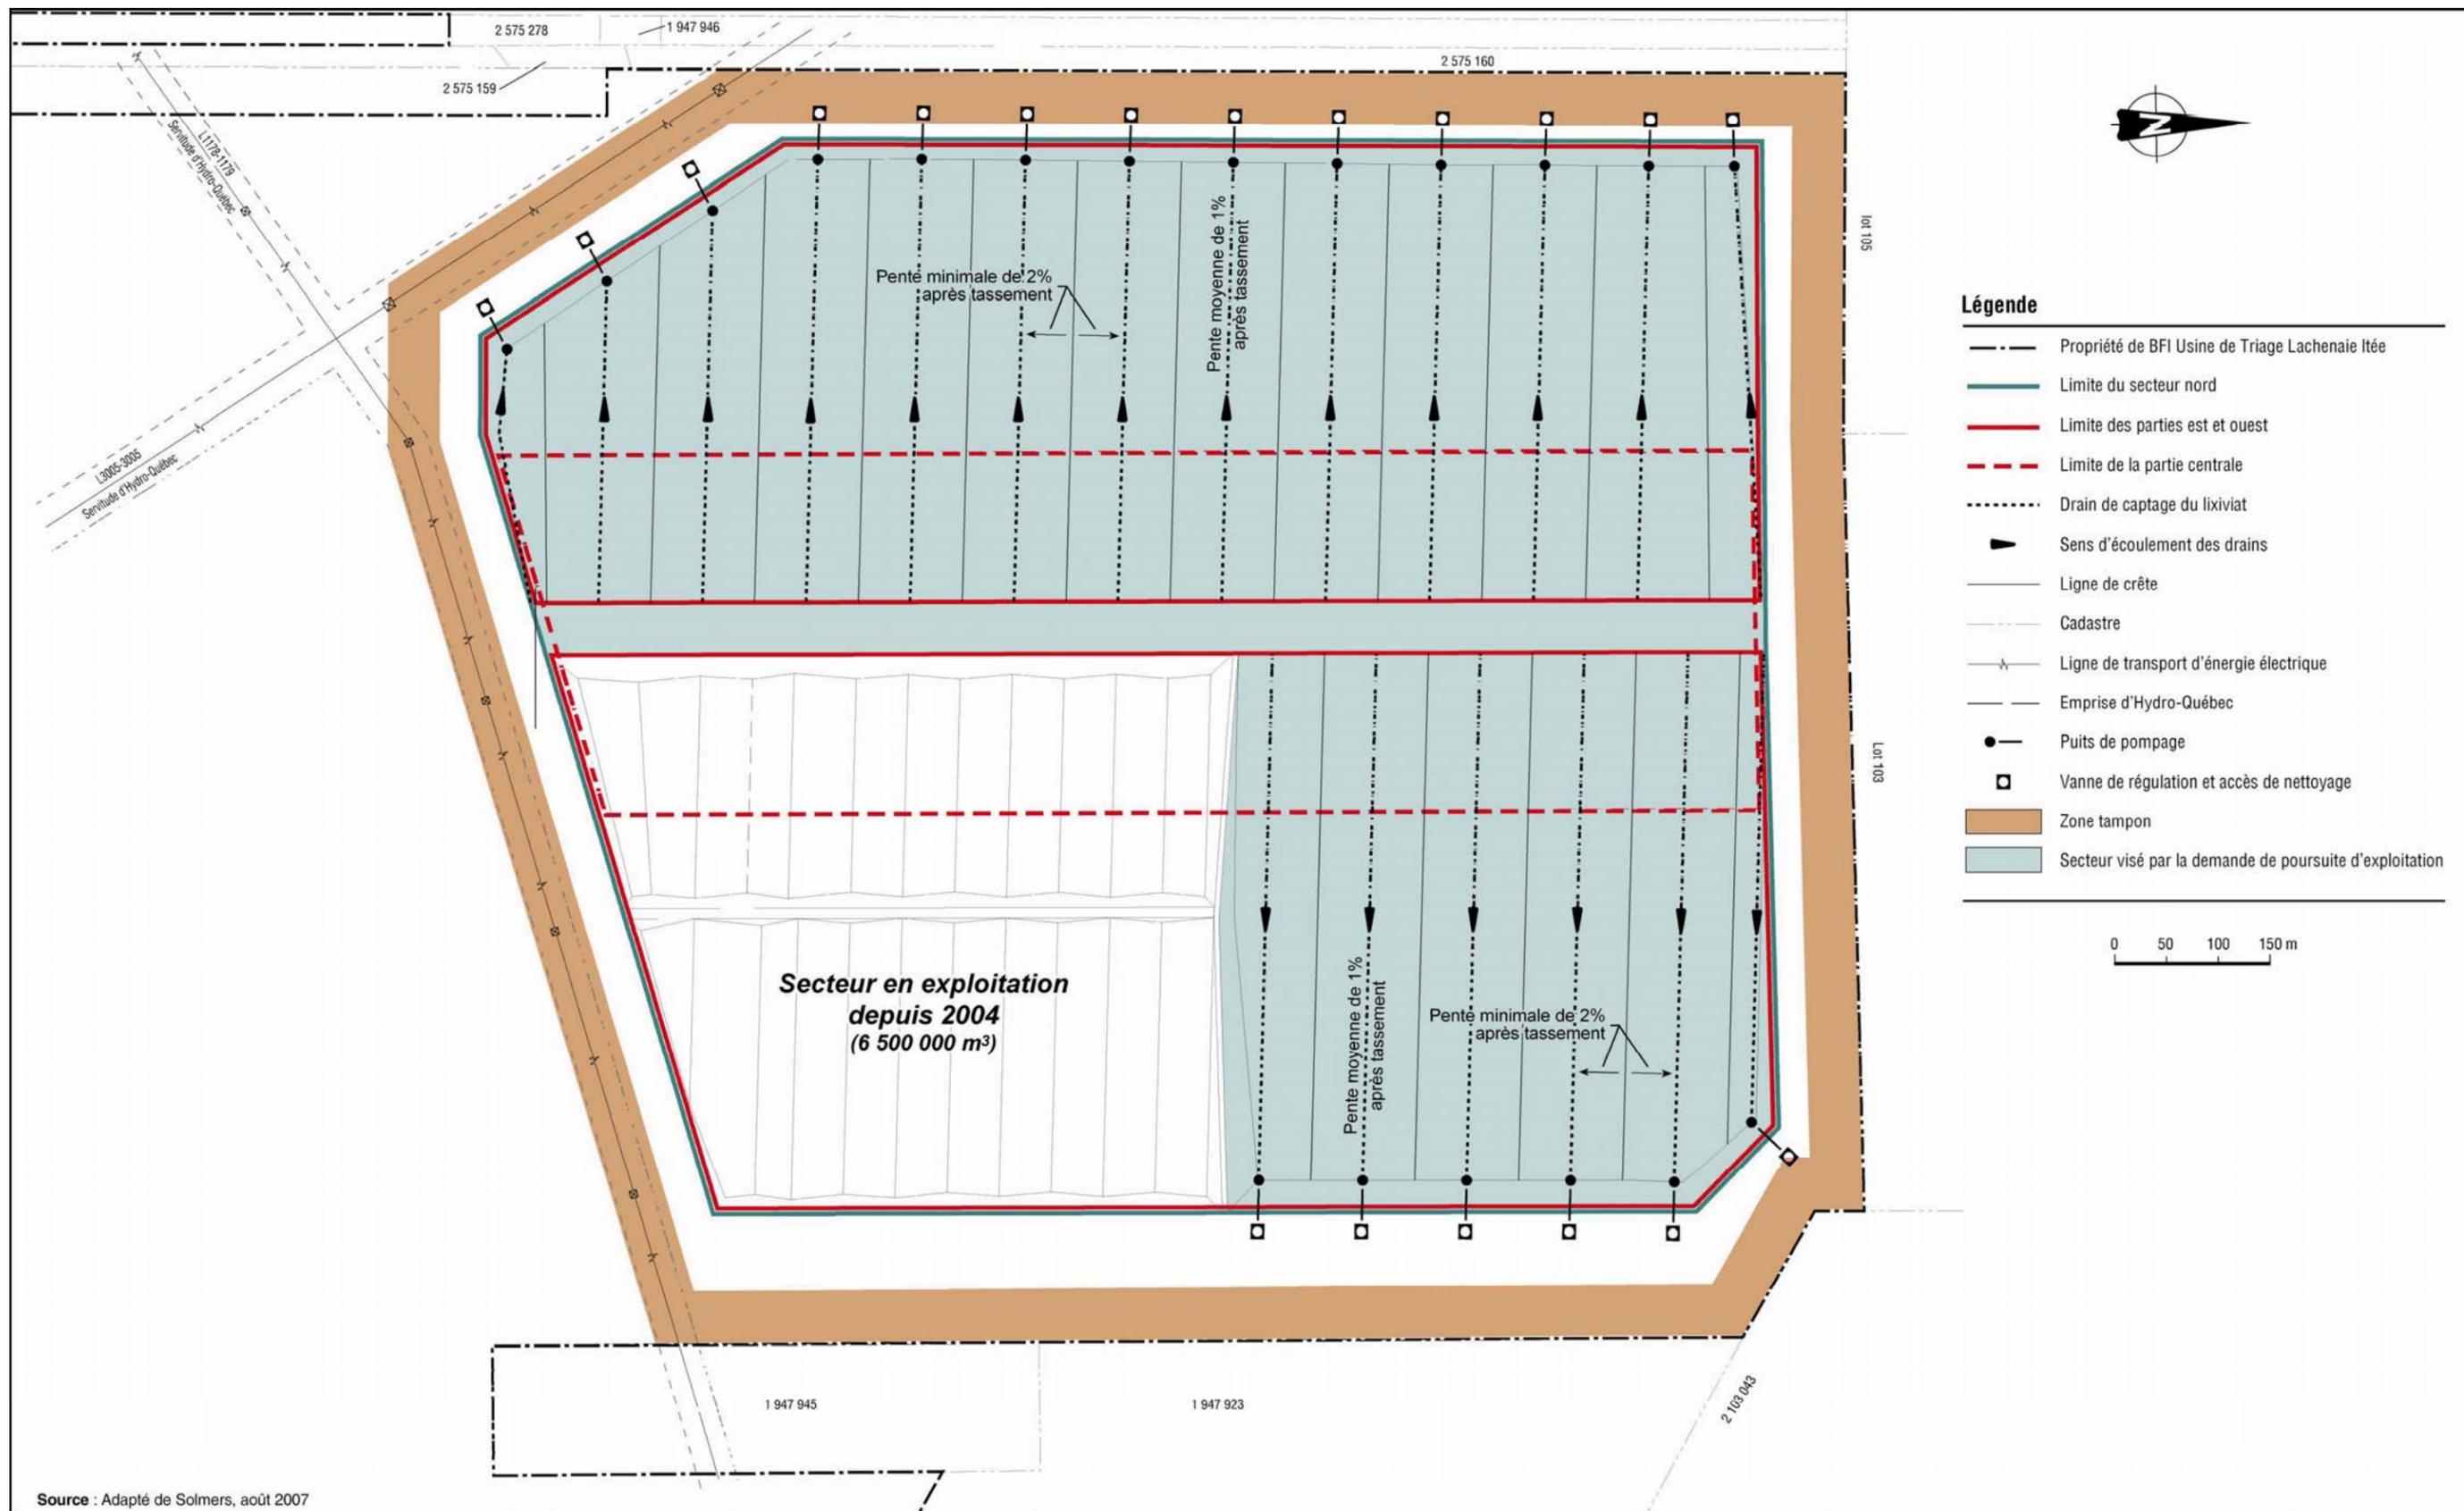


Figure 2.6 : Système de traitement du lixiviat

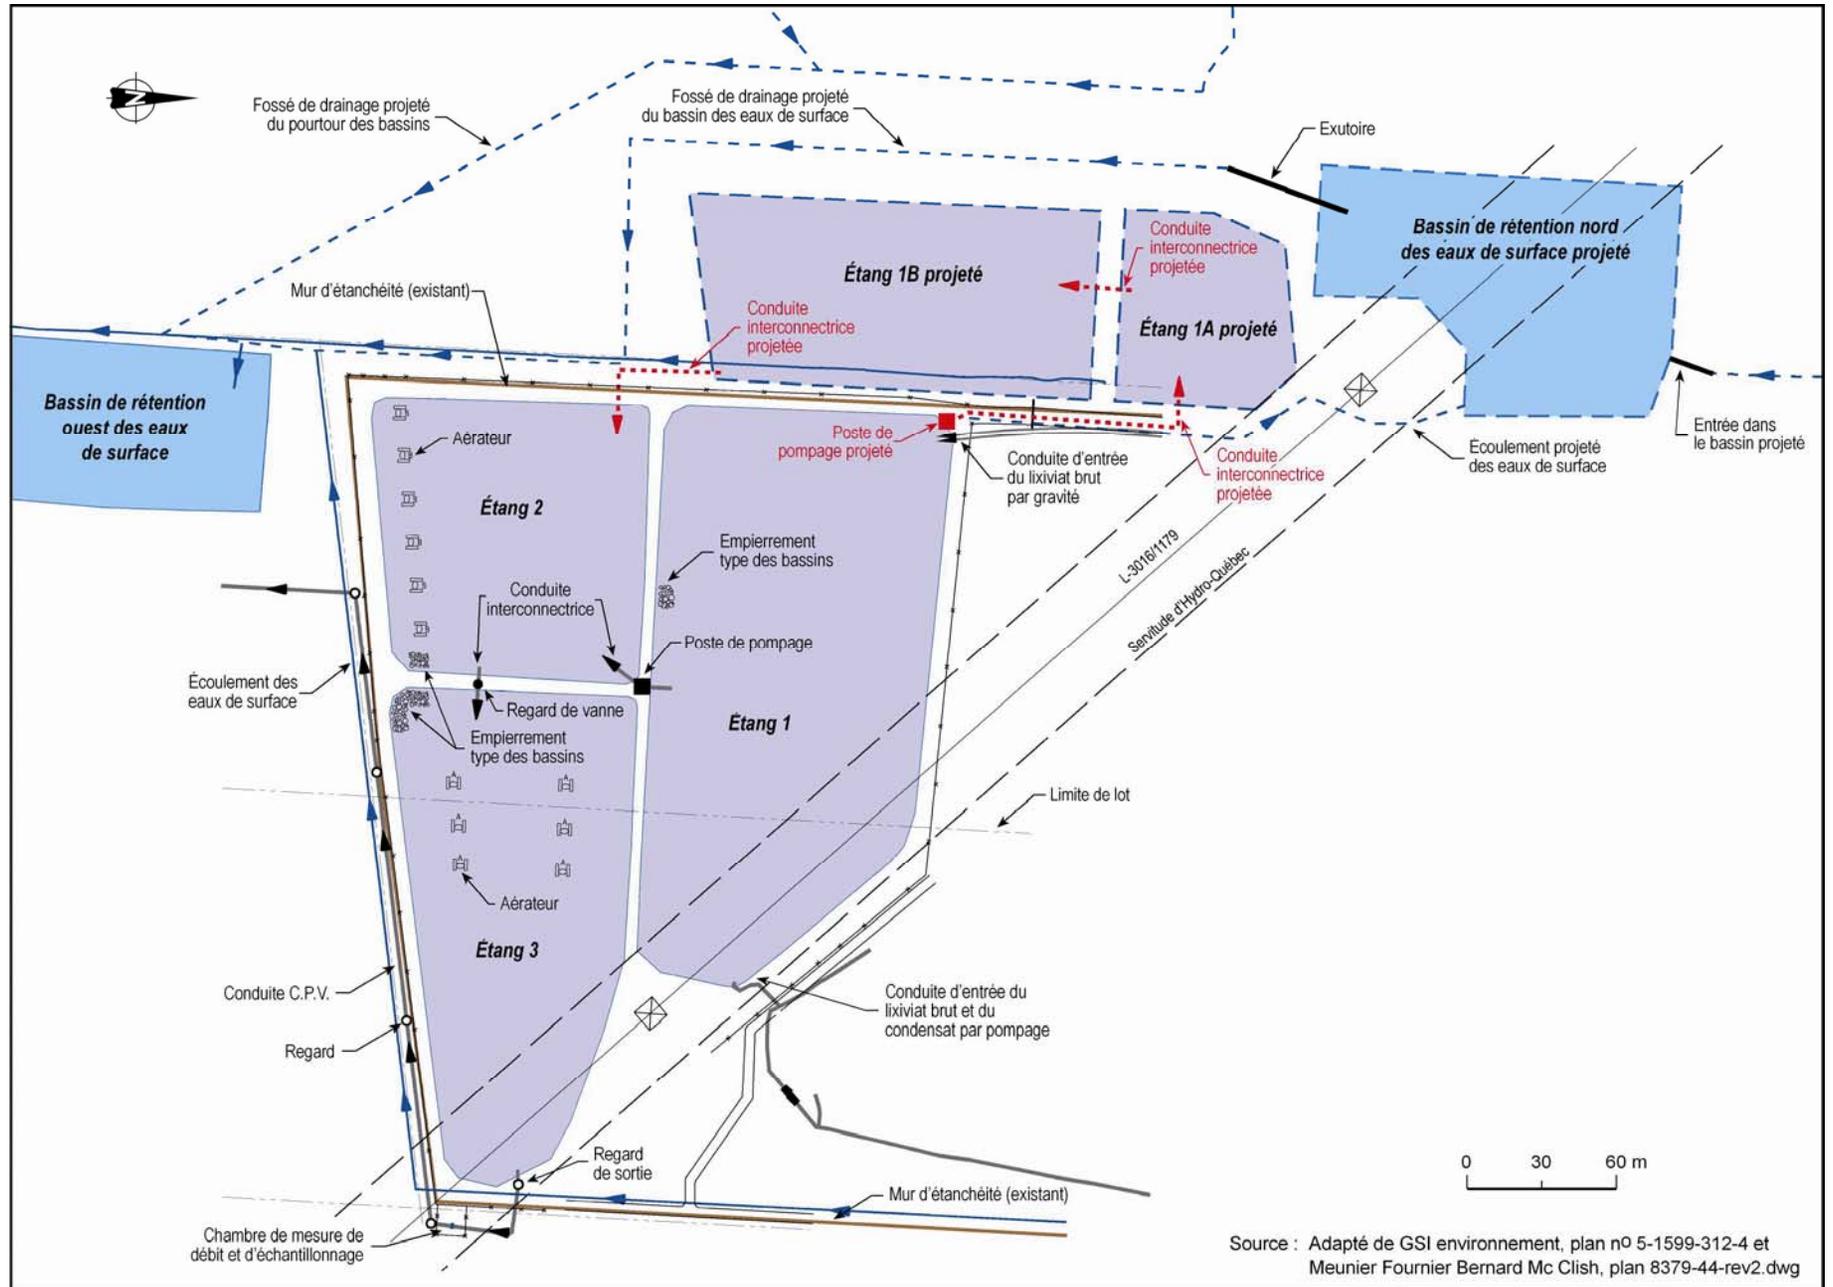


Figure 2.7 : Système de captage du biogaz du secteur nord

