




Annexe J
Niveau naturel de l'eau
souterraine (LVM,2011)

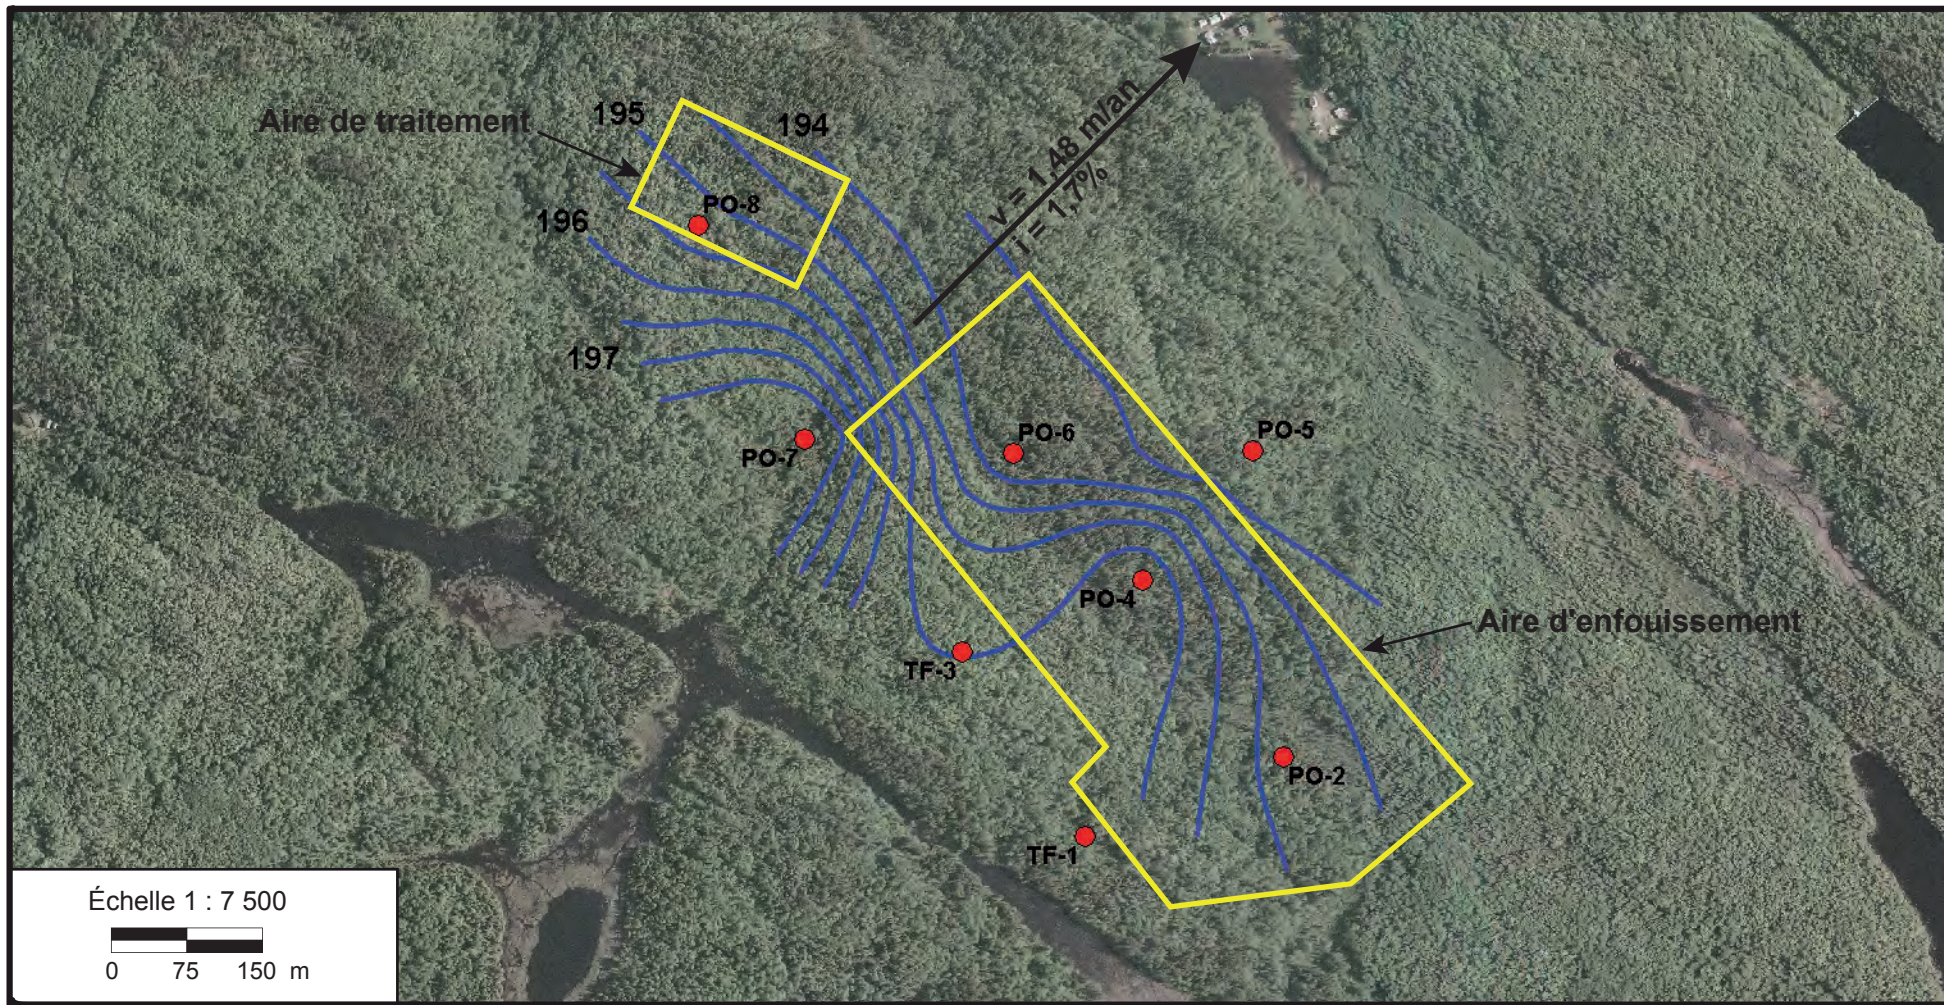

Légende:

 Isopièze

 Direction d'écoulement de la nappe

Cliant **Régie des matières résiduelles du Lac-Saint-Jean**

Projet **Étude hydrogéologique/géotechnique LET - Hébertville-Station**
HÉBERTVILLE-STATION, QUÉBEC

Titre **Figure 8 : Niveau naturel de l'eau souterraine le 11 mai 2011**

LVM LVM inc.
245, rue Riverin, bureau 101
Chicoutimi (Québec)
Canada G7H 4R6
Téléphone : 418-615-0411
Télécopieur : 418-615-0417

| | | | |
|------------------|--------------------------|-----------------------------|--|
| Préparé A. Guyaz | Discipline Hydrogéologie | Chargé de projet : A. Guyaz | |
| Dessiné A. Guyaz | Échelle Graphique | Numéro de séquence : | |
| Vérifié A. Guyaz | Date 26 mai 2011 | | |

| Serv. Maître | Projet | Lot | Sous-Lot | Disc. | N° Dessin | Rév. |
|--------------|---------|------|----------|-------|-----------|------|
| 153 | P038704 | 0130 | 000 | HD | 0008 | 00 |

