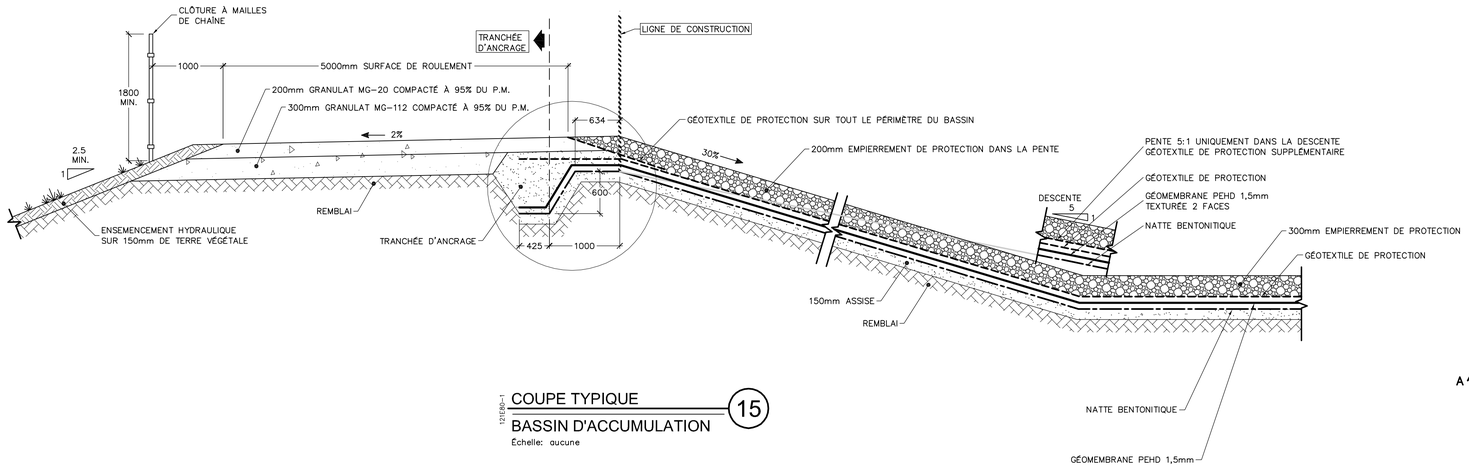

12SEP01

COUPE TYPIQUE
BASSIN D'ACCUMULATION
15

Échelle: aucune

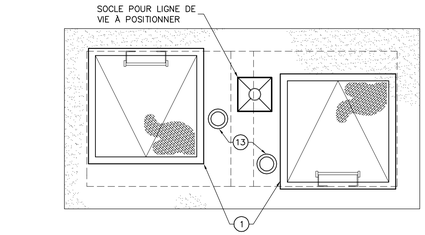

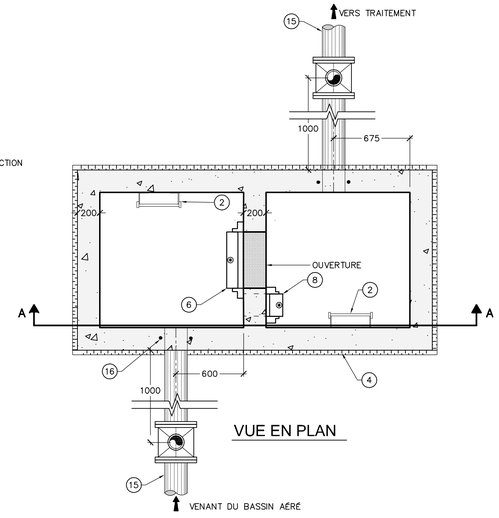

VUE EN PLAN

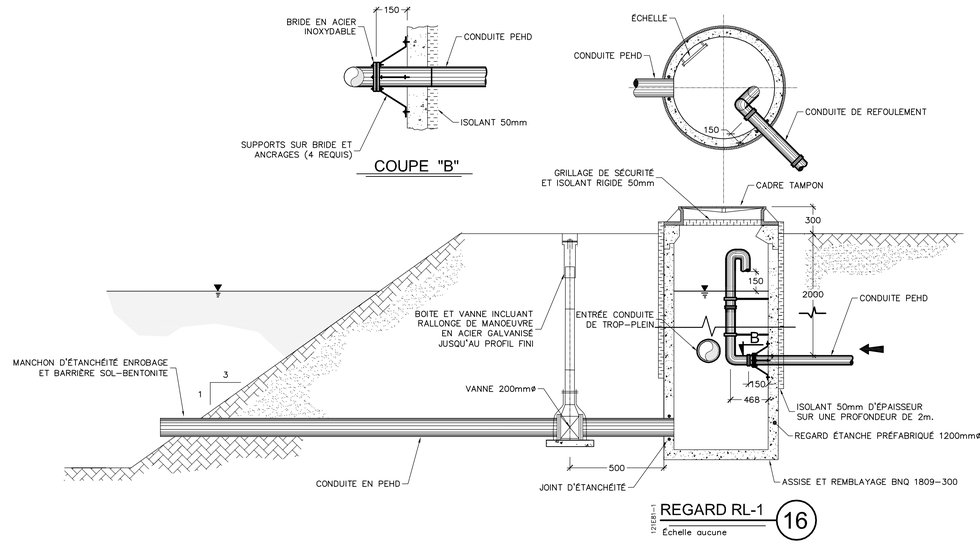

12SEP01-1

REGARD RL-1
16

Échelle aucune

1. TRAPPE D'ACCÈS.
2. ÉCHELLE.
3. INEXISTANT.
4. ISOLANT.
5. RÈGLE DE MESURE MÉTRIQUE.
6. VANNE DE CONTRÔLE DE NIVEAU.
7. INEXISTANT.
8. VANNE.
9. INEXISTANT.
10. INEXISTANT.
11. INEXISTANT.
12. TIGE DE MANOEUVRE
13. BOÎTE DE PLANCHER.
14. INEXISTANT.
15. CONDUITE.
16. JOINT ÉTANCHE.

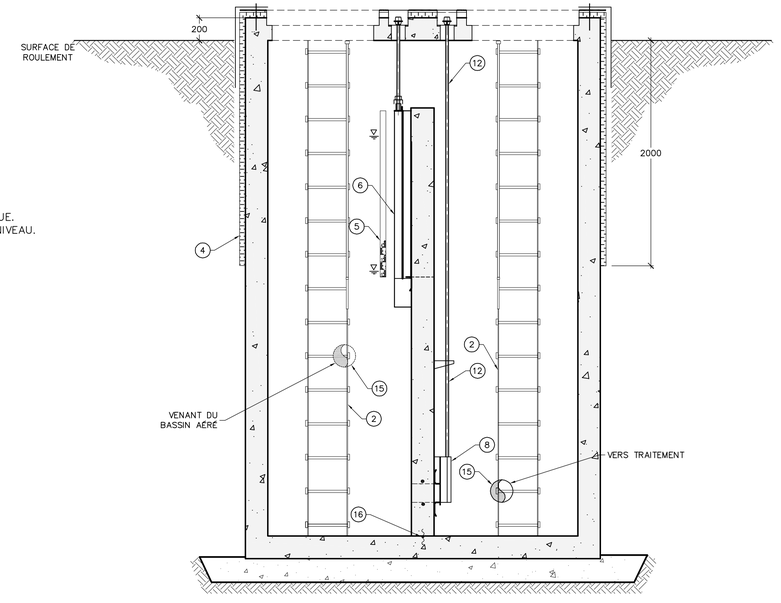

COUPE A-A

12SEP01

REGARD RD-1
REGARD DÉVERSOIR
17

Échelle: aucune

CE DOCUMENT NE DOIT PAS ÊTRE UTILISÉ À DES FINS DE CONSTRUCTION

GENIVAR
1175, BOULEVARD LEBOURGNEUF, BUREAU 300
QUÉBEC (QUÉBEC)
CANADA G2K 0B4
TÉLÉPHONE: 418 780-0878 TÉLÉCOPIEUR: 418 780-4182
WWW.GENIVAR.COM

NOTES:

À MOINS D'INDICATIONS CONTRAIRES LES UNITÉS DE MESURES SONT EN MILLIMÈTRES.

SCEAU:

Natalie Gagné 115202 Québec

2011-07-14

CLIENT:

RMR
Régie des matières résiduelles du Lac-Saint-Jean

RÉF. CLIENT:

PROJET:

ÉTUDE TECHNIQUE
AMÉNAGEMENT DU LIEU D'ENFOUISSEMENT TECHNIQUE DE LA RÉGIE DES MATIÈRES RÉSIDUELLES DU LAC SAINT-JEAN

PLAN CLÉ:

AVERTISSEMENT: COPYRIGHT:
CE DESSIN EST LA PROPRIÉTÉ INTELLECTUELLE DE GENIVAR. AUCUNE RÉVISION, REPRODUCTION OU USAGE NE SONT PERMIS SANS L'AUTORISATION ÉCRITE DE GENIVAR. L'ENTREPRENEUR DEVRA VÉRIFIER TOUTES LES DIMENSIONS AUX PLANS ET FAIRE LOCALISER TOUS LES SERVICES D'UTILITÉS PUBLIQUES ET RAPPORTER TOUTES ERREURS OU OMISSIONS AVANT DE COMMENCER LES TRAVAUX.
ON NE DOIT PAS MODIFIER L'ÉCHELLE DE CE DESSIN.

ÉMISSION – RÉVISION:

ÉM	RÉ	DATE	DESCRIPTION
1		2011/07/13	E.I.E. Volet technique
0		2011/01/19	Préliminaire

NO PROJET: 101-53195-00 (0126621)
DATE: 2010/12/23
ÉCHELLE ORIGINALE: --
SI CETTE BARRE NE MESURE PAS 25mm, AJUSTER VOTRE ÉCHELLE DE TRAÇAGE.
CONÇU PAR: Natalie Gagné, ing. MSc.
DESSINÉ PAR: Philippe Lavigne – Julie Coté
VÉRIFIÉ PAR: Natalie Gagné, ing. MSc.
25mm
DISCIPLINE: GÉNÉRAL

TITRE:

COUPES ET DÉTAILS TYPIQUES
REGARD RD-1; RL-1;
BASSIN D'ACCUMULATION

NUMÉRO DU FEUILLET: 101-53195-00-F10
FEUILLET #: 10 DE 15
ÉMISSION: E.I.E. Volet technique
EN DATE DU: 2011/07/13
RÉV: 0