

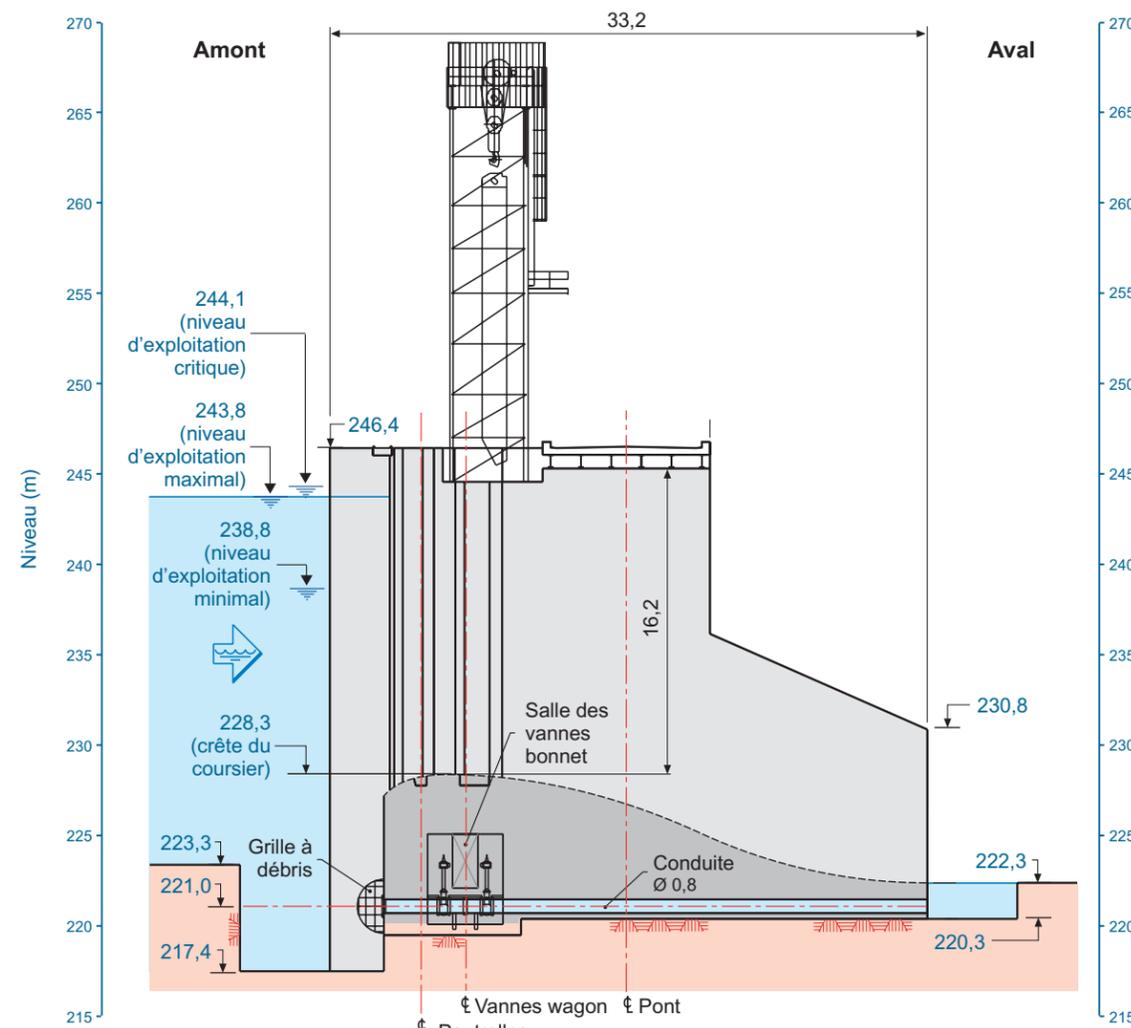
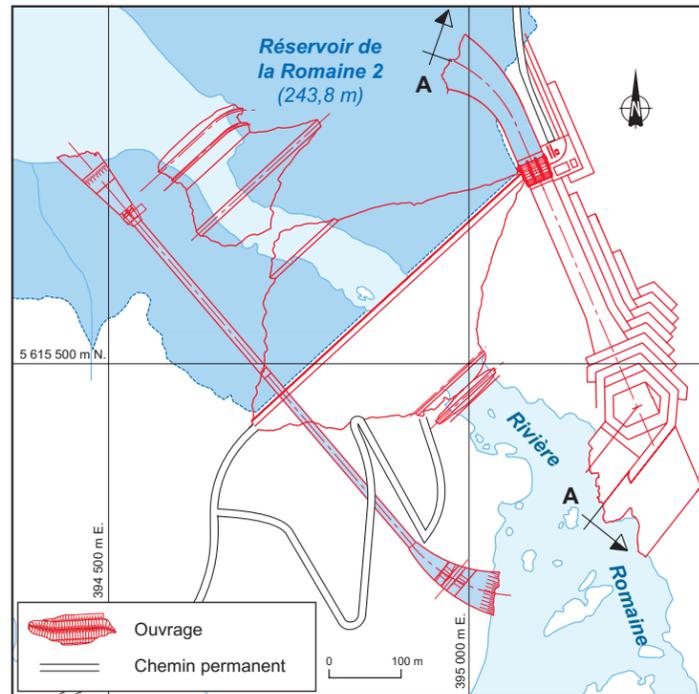


Évacuateur de crues – Profil longitudinal A

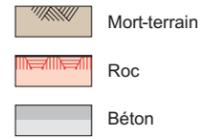

Évacuateur de crues – Détail

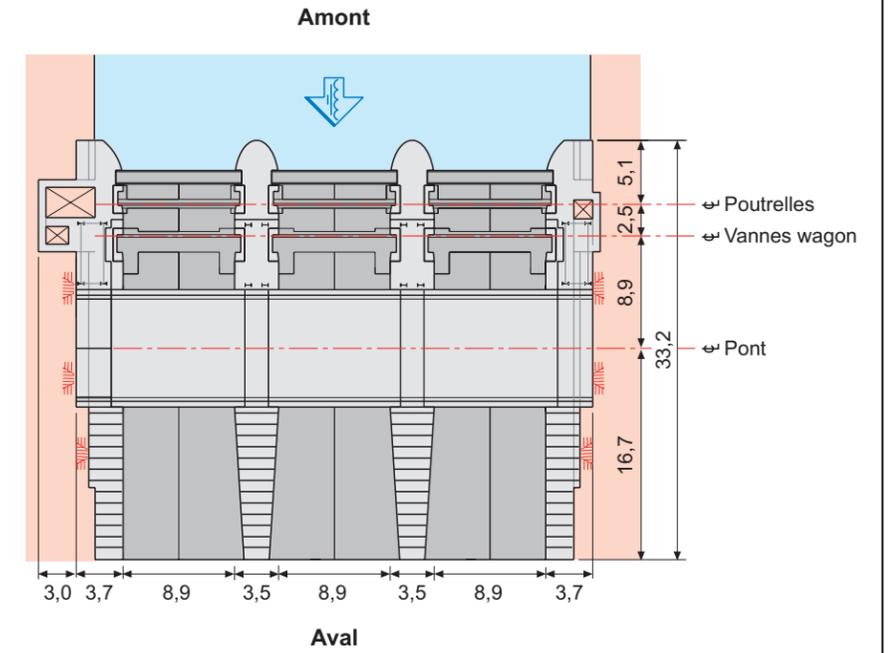

Évacuateur de crues – Vue en plan

Notes :

La conception préliminaire des ouvrages a été réalisée lors des études d'avant-projet. À l'étape de l'ingénierie détaillée, la fonction des ouvrages sera maintenue, mais leur agencement pourrait être ajusté à la lumière de relevés de terrain supplémentaires, des essais et des contraintes saisonnières de construction.

La configuration des ouvrages temporaires est montrée à titre indicatif seulement.

Complexe de la Romaine
Aménagement de la Romaine-2
Ouvrage d'évacuation

Fichier : 0344_p11-05_ge_320_071130.fn10

Décembre 2007

Planche 11-5

