




Dérivation provisoire – Profil longitudinal A

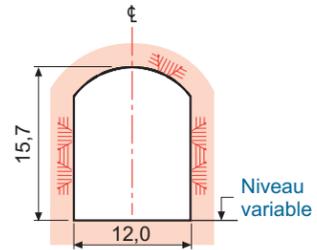



Dérivation provisoire – Coupe B

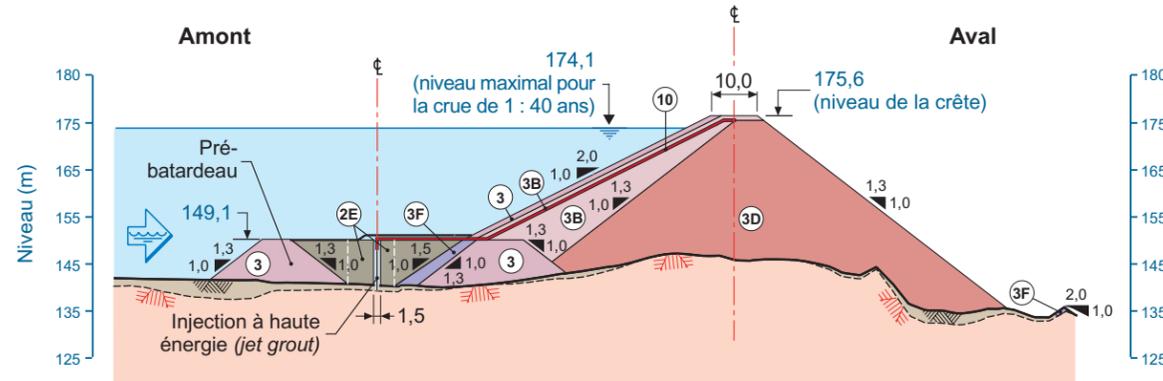

Batardeau amont – Coupe C

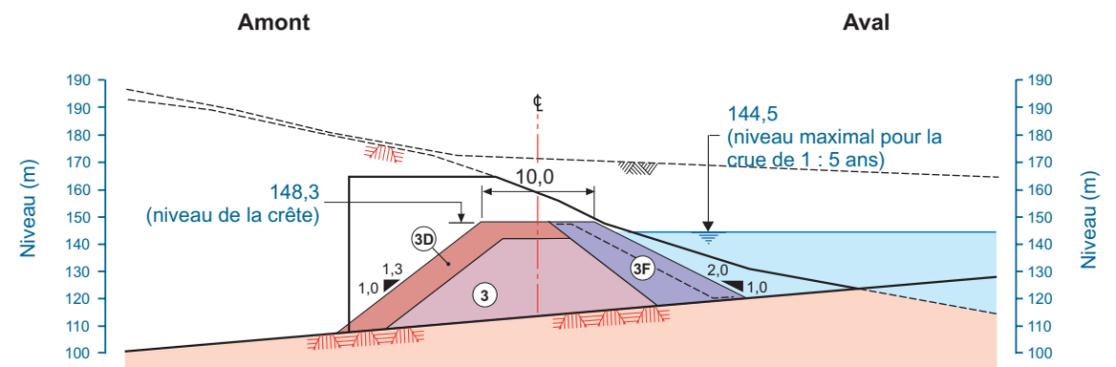

Batardeau aval (dérivation) – Coupe D

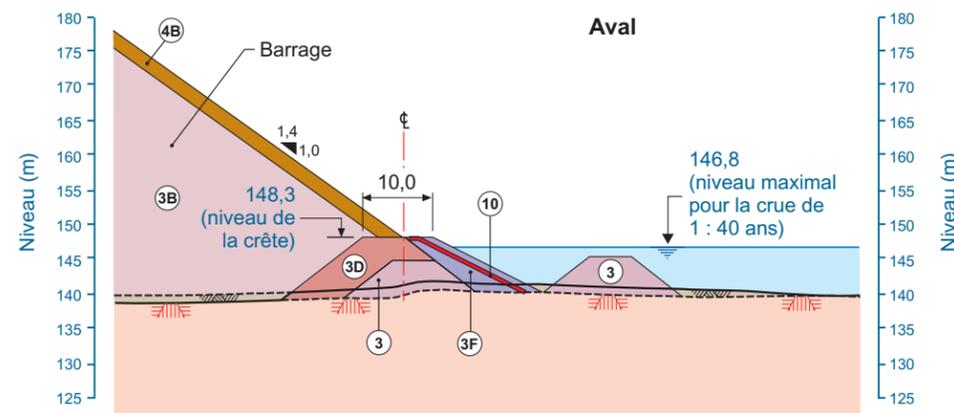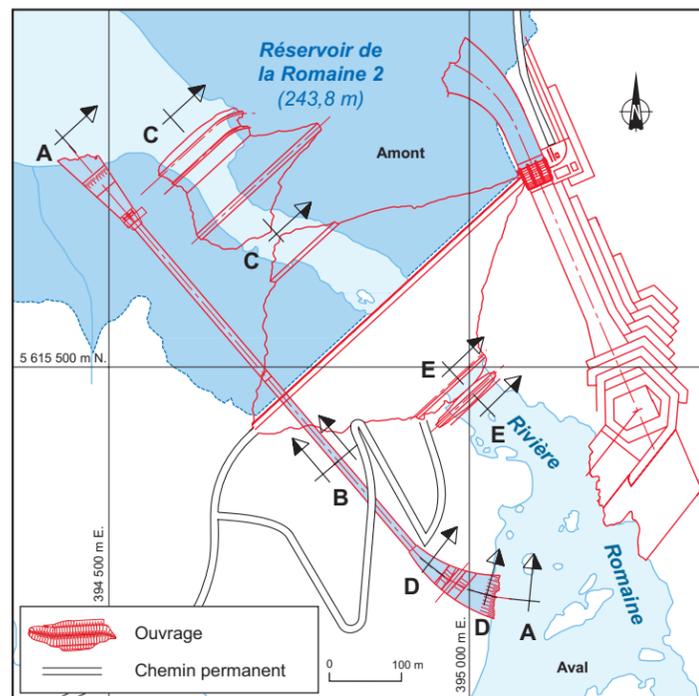

Batardeau aval (barrage) – Coupe E

- 2E Matériau granulaire grossier, sélectionné ou traité, déversé (maximum 300 mm)
- 3 Enrochement déversé (maximum 900 mm)
- 3B Enrochement traité ou pierre concassée, compacté (maximum 150 mm)
- 3D Enrochement sélectionné, compacté (maximum 900 mm)
- 3F Enrochement traité ou pierre concassée, déversé (maximum 150 mm)
- 4B Enrochement traité, placé (minimum 300 mm, maximum 1 000 mm)
- 10 Géotextile
- Mort-terrain
- Roc
- Béton

Notes :
La conception préliminaire des ouvrages a été réalisée lors des études d'avant-projet. À l'étape de l'ingénierie détaillée, la fonction des ouvrages sera maintenue, mais leur agencement pourrait être ajusté à la lumière de relevés de terrain supplémentaires, des essais et des contraintes saisonnières de construction.

La configuration des ouvrages temporaires est montrée à titre indicatif seulement.

Complexe de la Romaine
Aménagement de la Romaine-2
Ouvrages de dérivation

Fichier : 0344_p11-06_ge_323_071130.fn10

Planche 11-6

Décembre 2007

Hydro Québec
Production