



Évacuateur de crues – Profil longitudinal A


- Remblai
- Mort-terrain
- Roc
- Béton

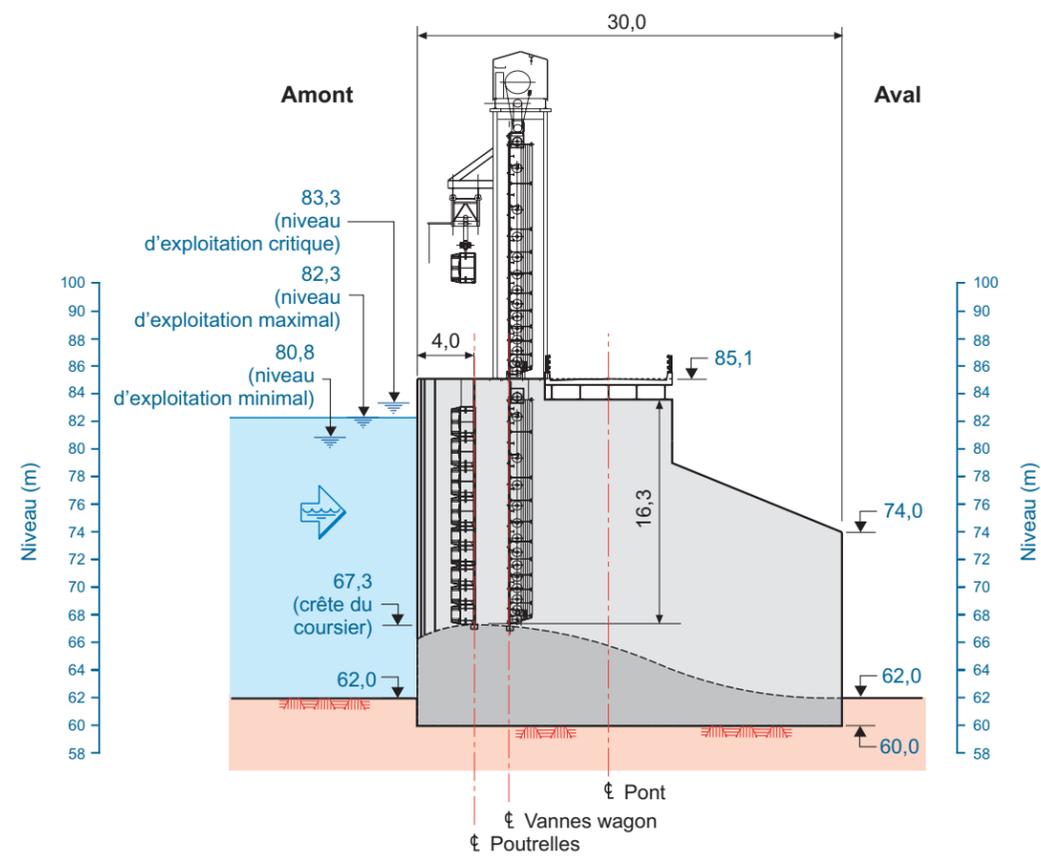

Évacuateur de crues – Détail

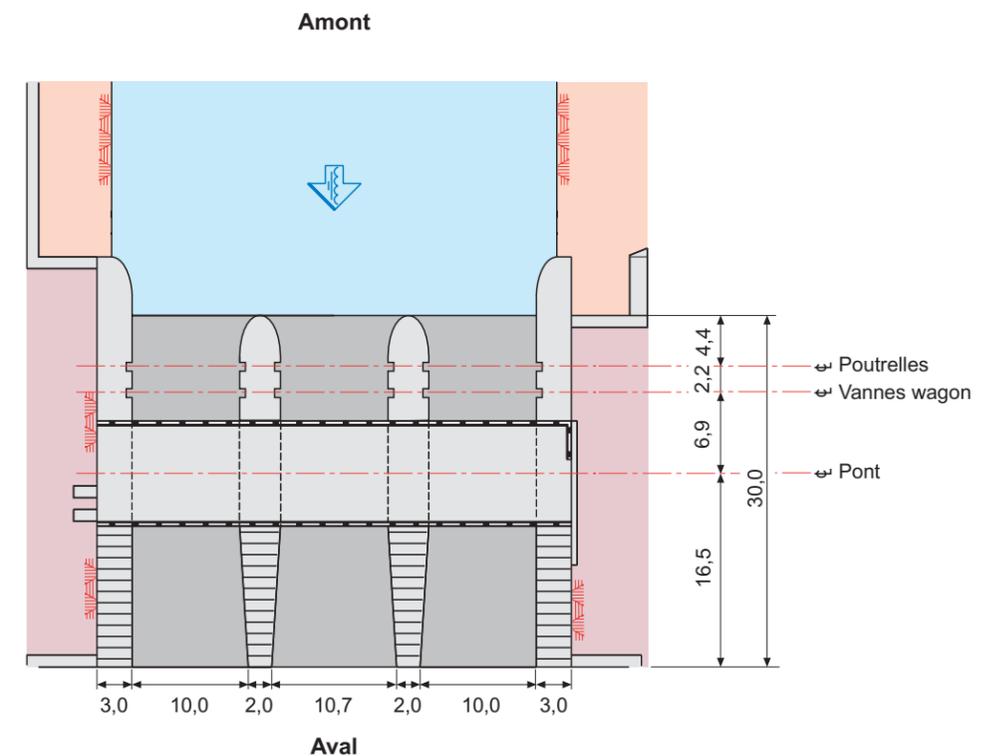

Évacuateur de crues – Vue en plan

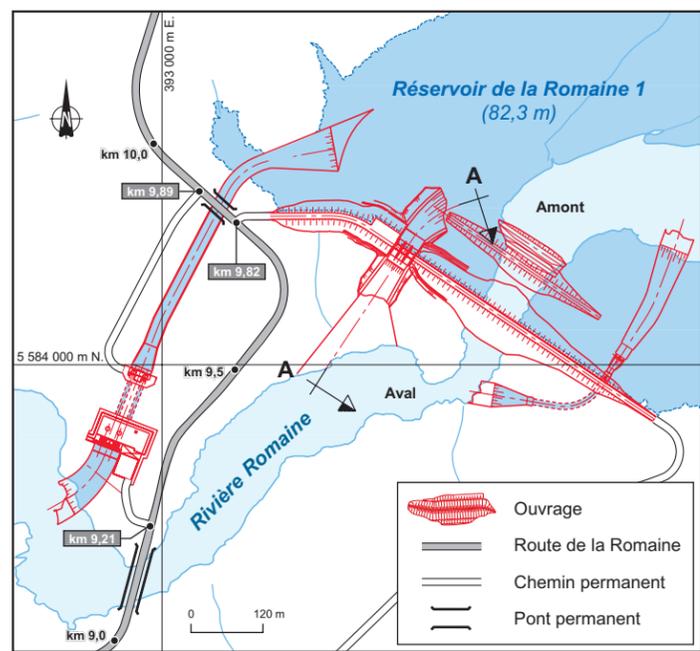

Notes :
 La conception préliminaire des ouvrages a été réalisée lors des études d'avant-projet. À l'étape de l'ingénierie détaillée, la fonction des ouvrages sera maintenue, mais leur agencement pourrait être ajusté à la lumière de relevés de terrain supplémentaires, des essais et des contraintes saisonnières de construction.

La configuration des ouvrages temporaires est montrée à titre indicatif seulement.

Complexe de la Romaine
Aménagement de la Romaine-1
Ouvrage d'évacuation

Fichier : 0344_p12-04_ge_344_071130.fr10

Planche 12-4

Décembre 2007

Hydro Québec
 Production