




Ouvrages de production – Profil longitudinal A

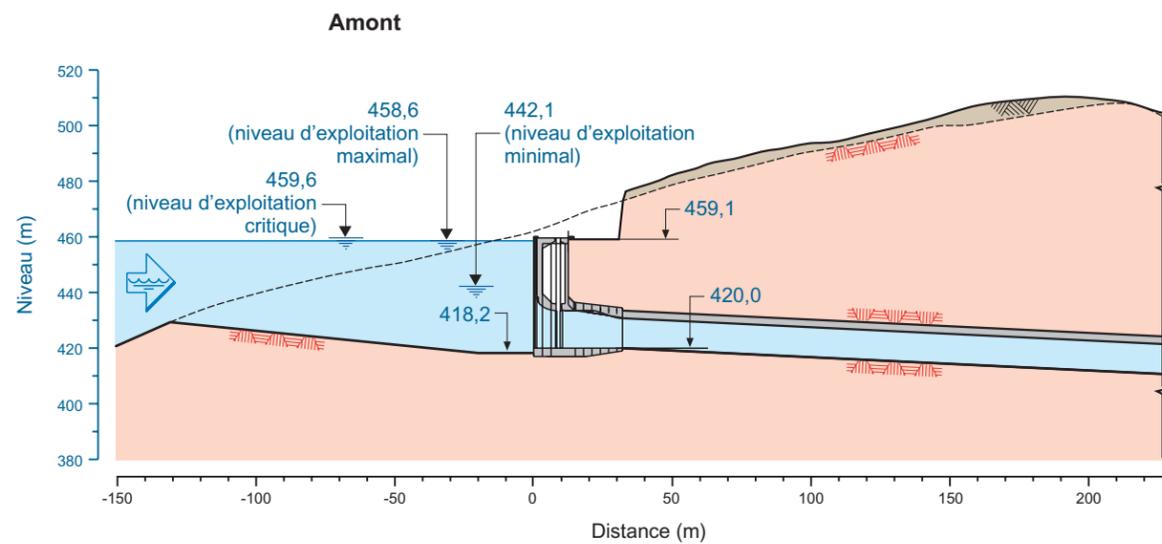


Prise d'eau – Détail 1

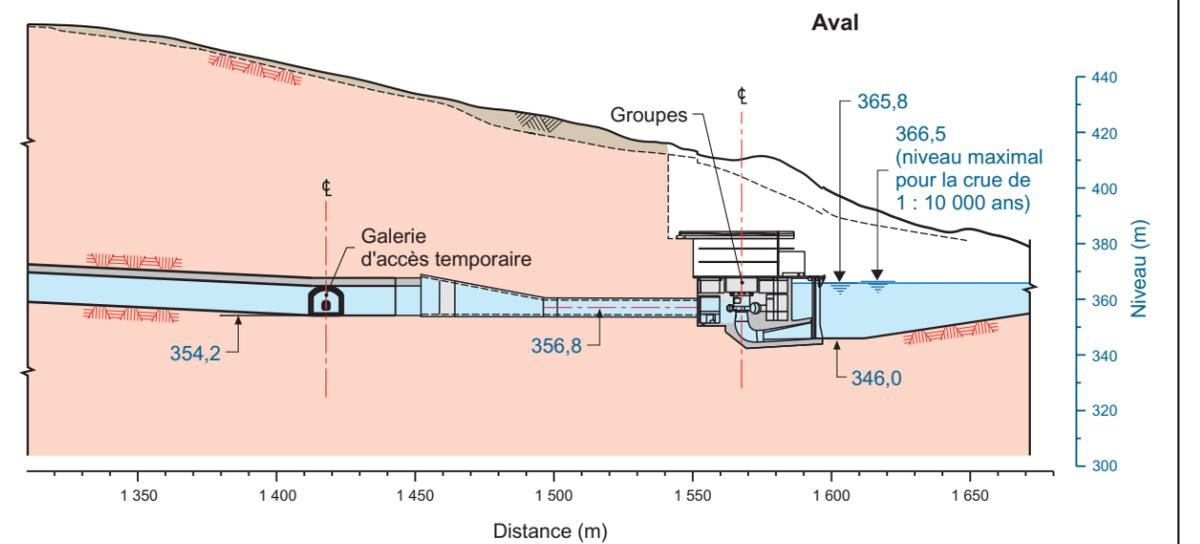


Centrale – Détail 2

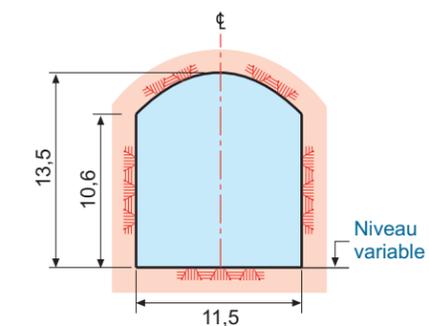

Galerie d'amenée – Coupe B

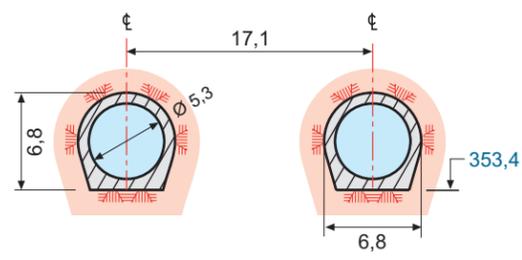

Conduites forcées – Coupe C

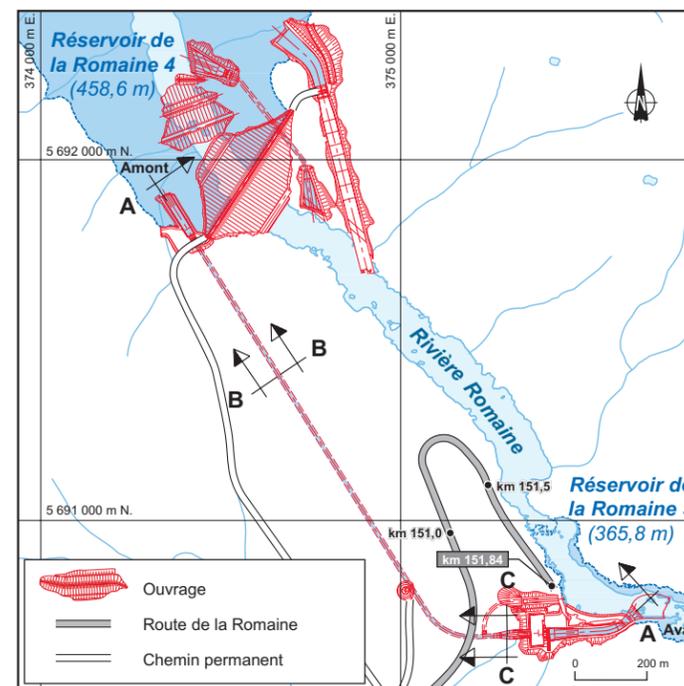

- Mort-terrain
- Roc
- Béton

Notes :
 La conception préliminaire des ouvrages a été réalisée lors des études d'avant-projet. À l'étape de l'ingénierie détaillée, la fonction des ouvrages sera maintenue, mais leur agencement pourrait être ajusté à la lumière de relevés de terrain supplémentaires, des essais et des contraintes saisonnières de construction.

La configuration des ouvrages temporaires est montrée à titre indicatif seulement.

Complexe de la Romaine
Aménagement de la Romaine-4
Ouvrages de production

Fichier : 0344_p09-03_ge_310_071130.fr10

Décembre 2007

Planche 9-3

