



Aménagement d'un seuil dans la rivière aux Sables


Secteur des travaux

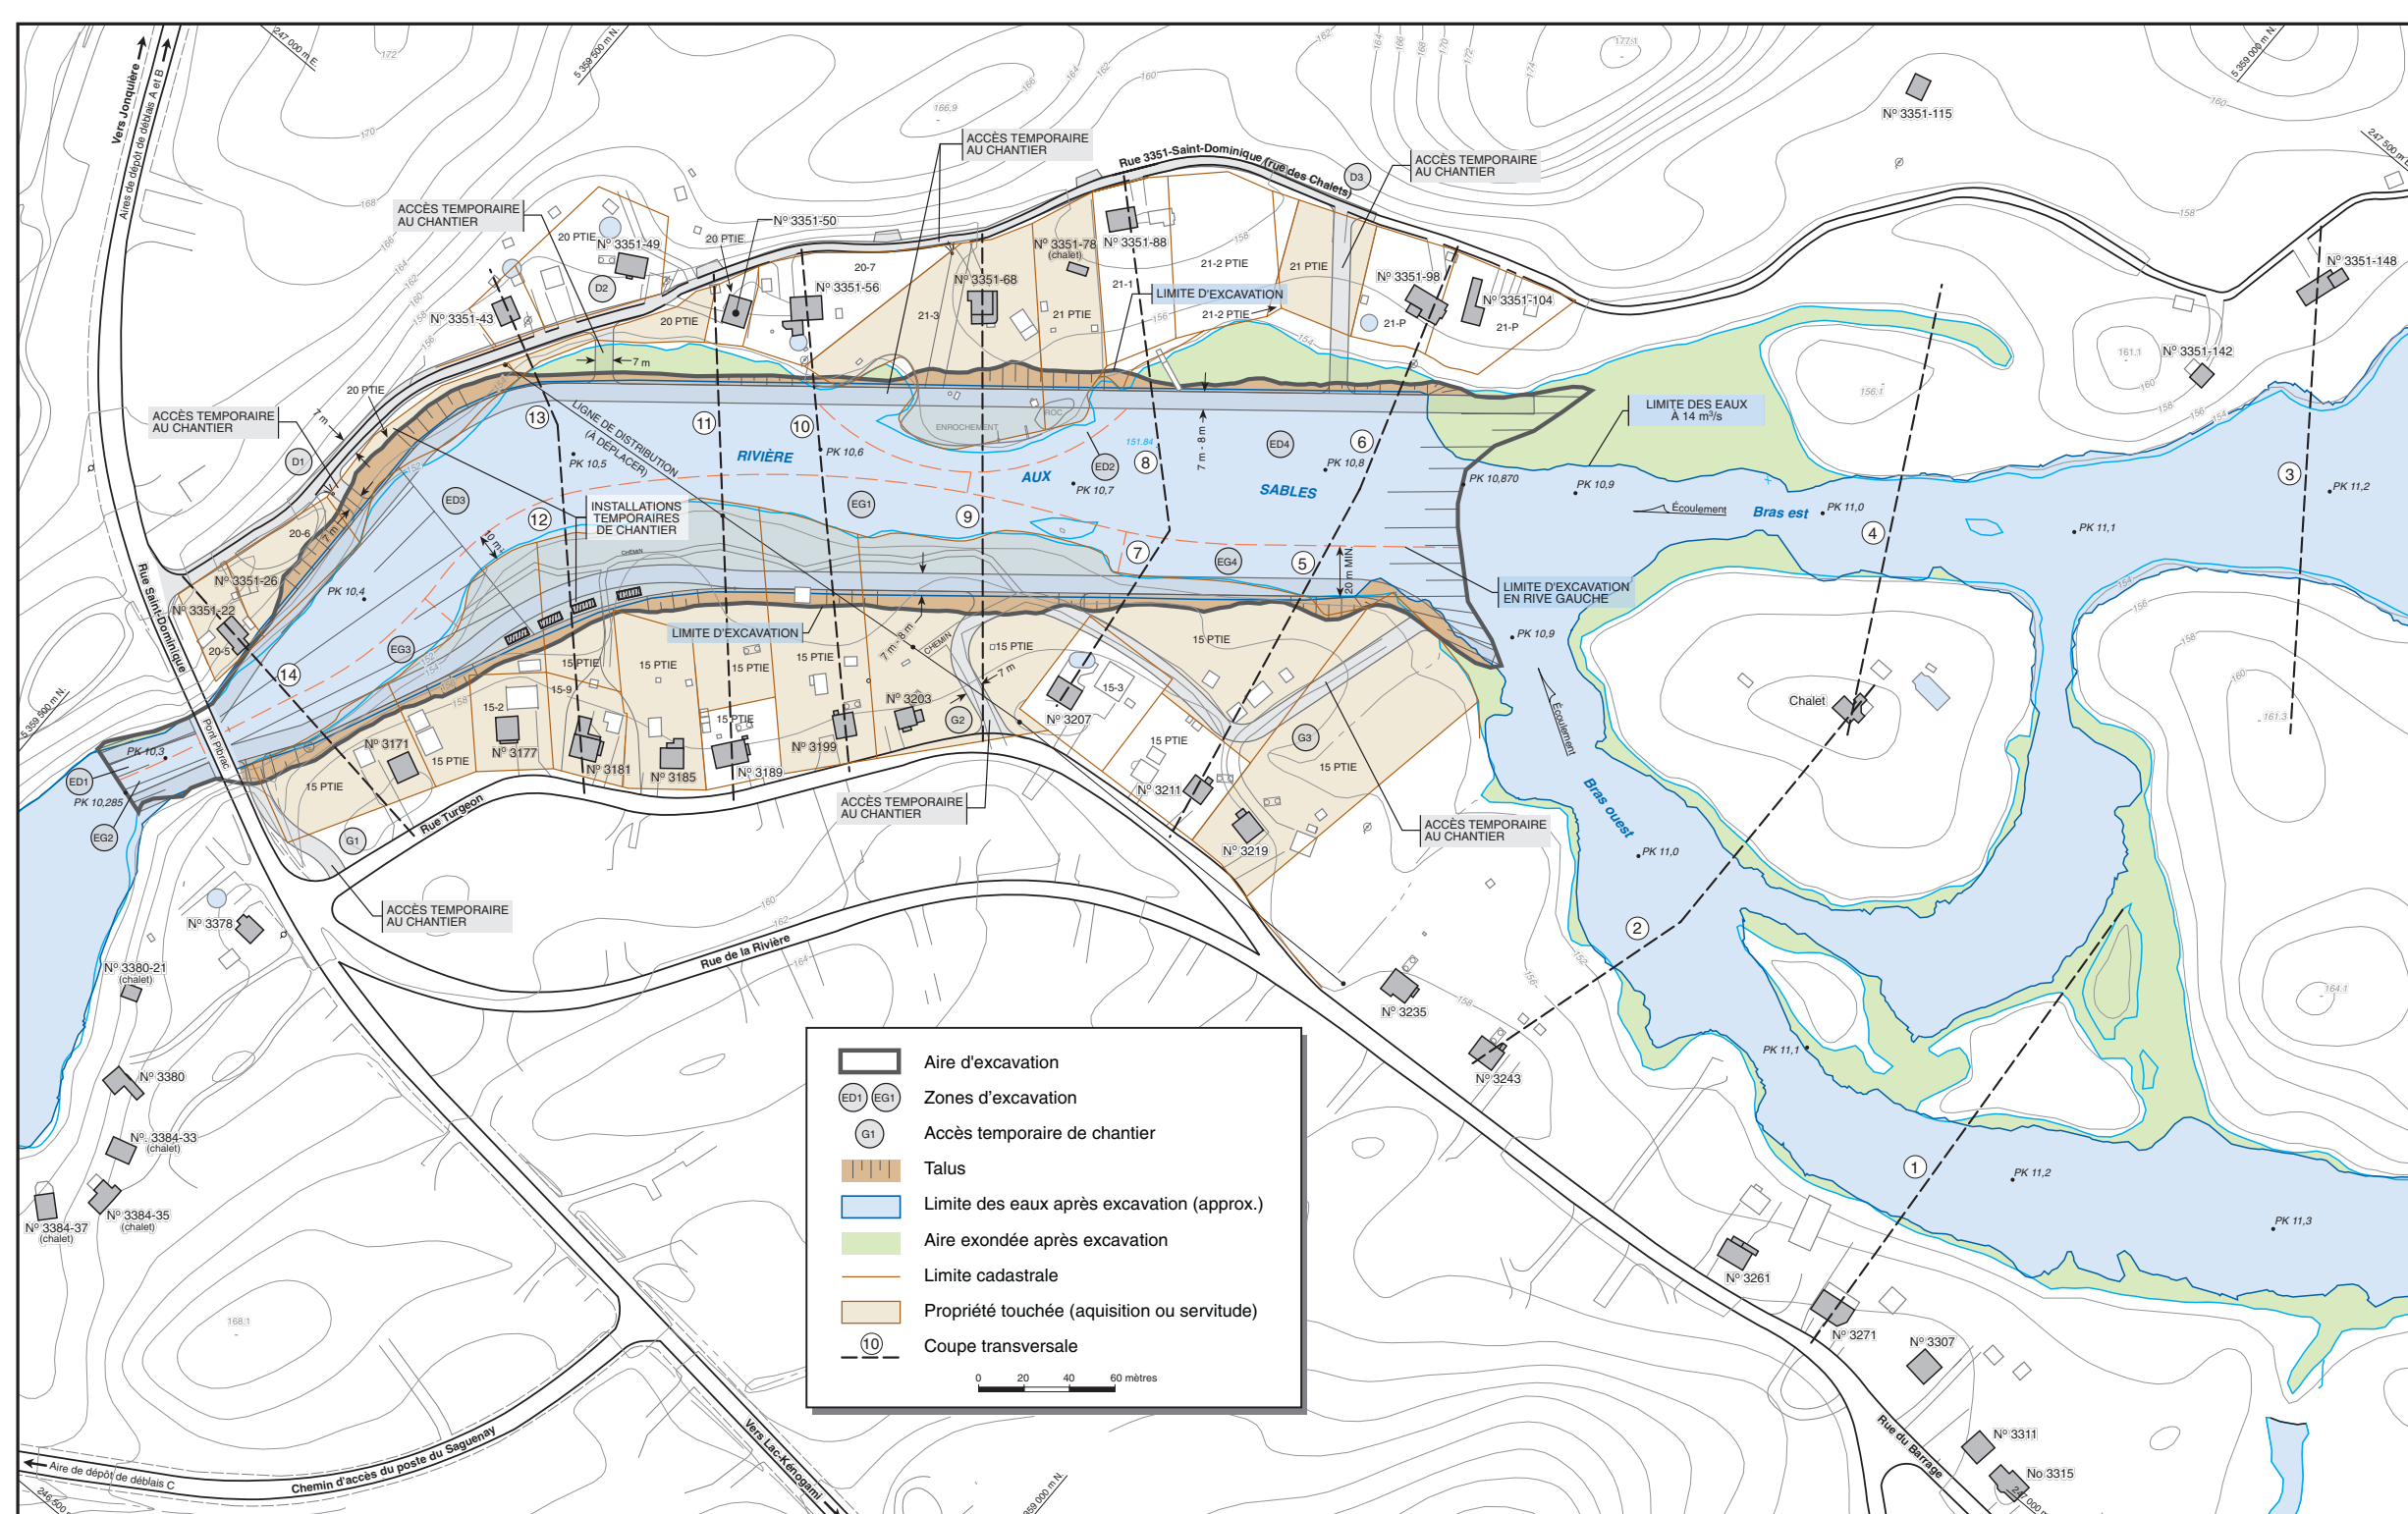

Coupes transversales - Portion amont



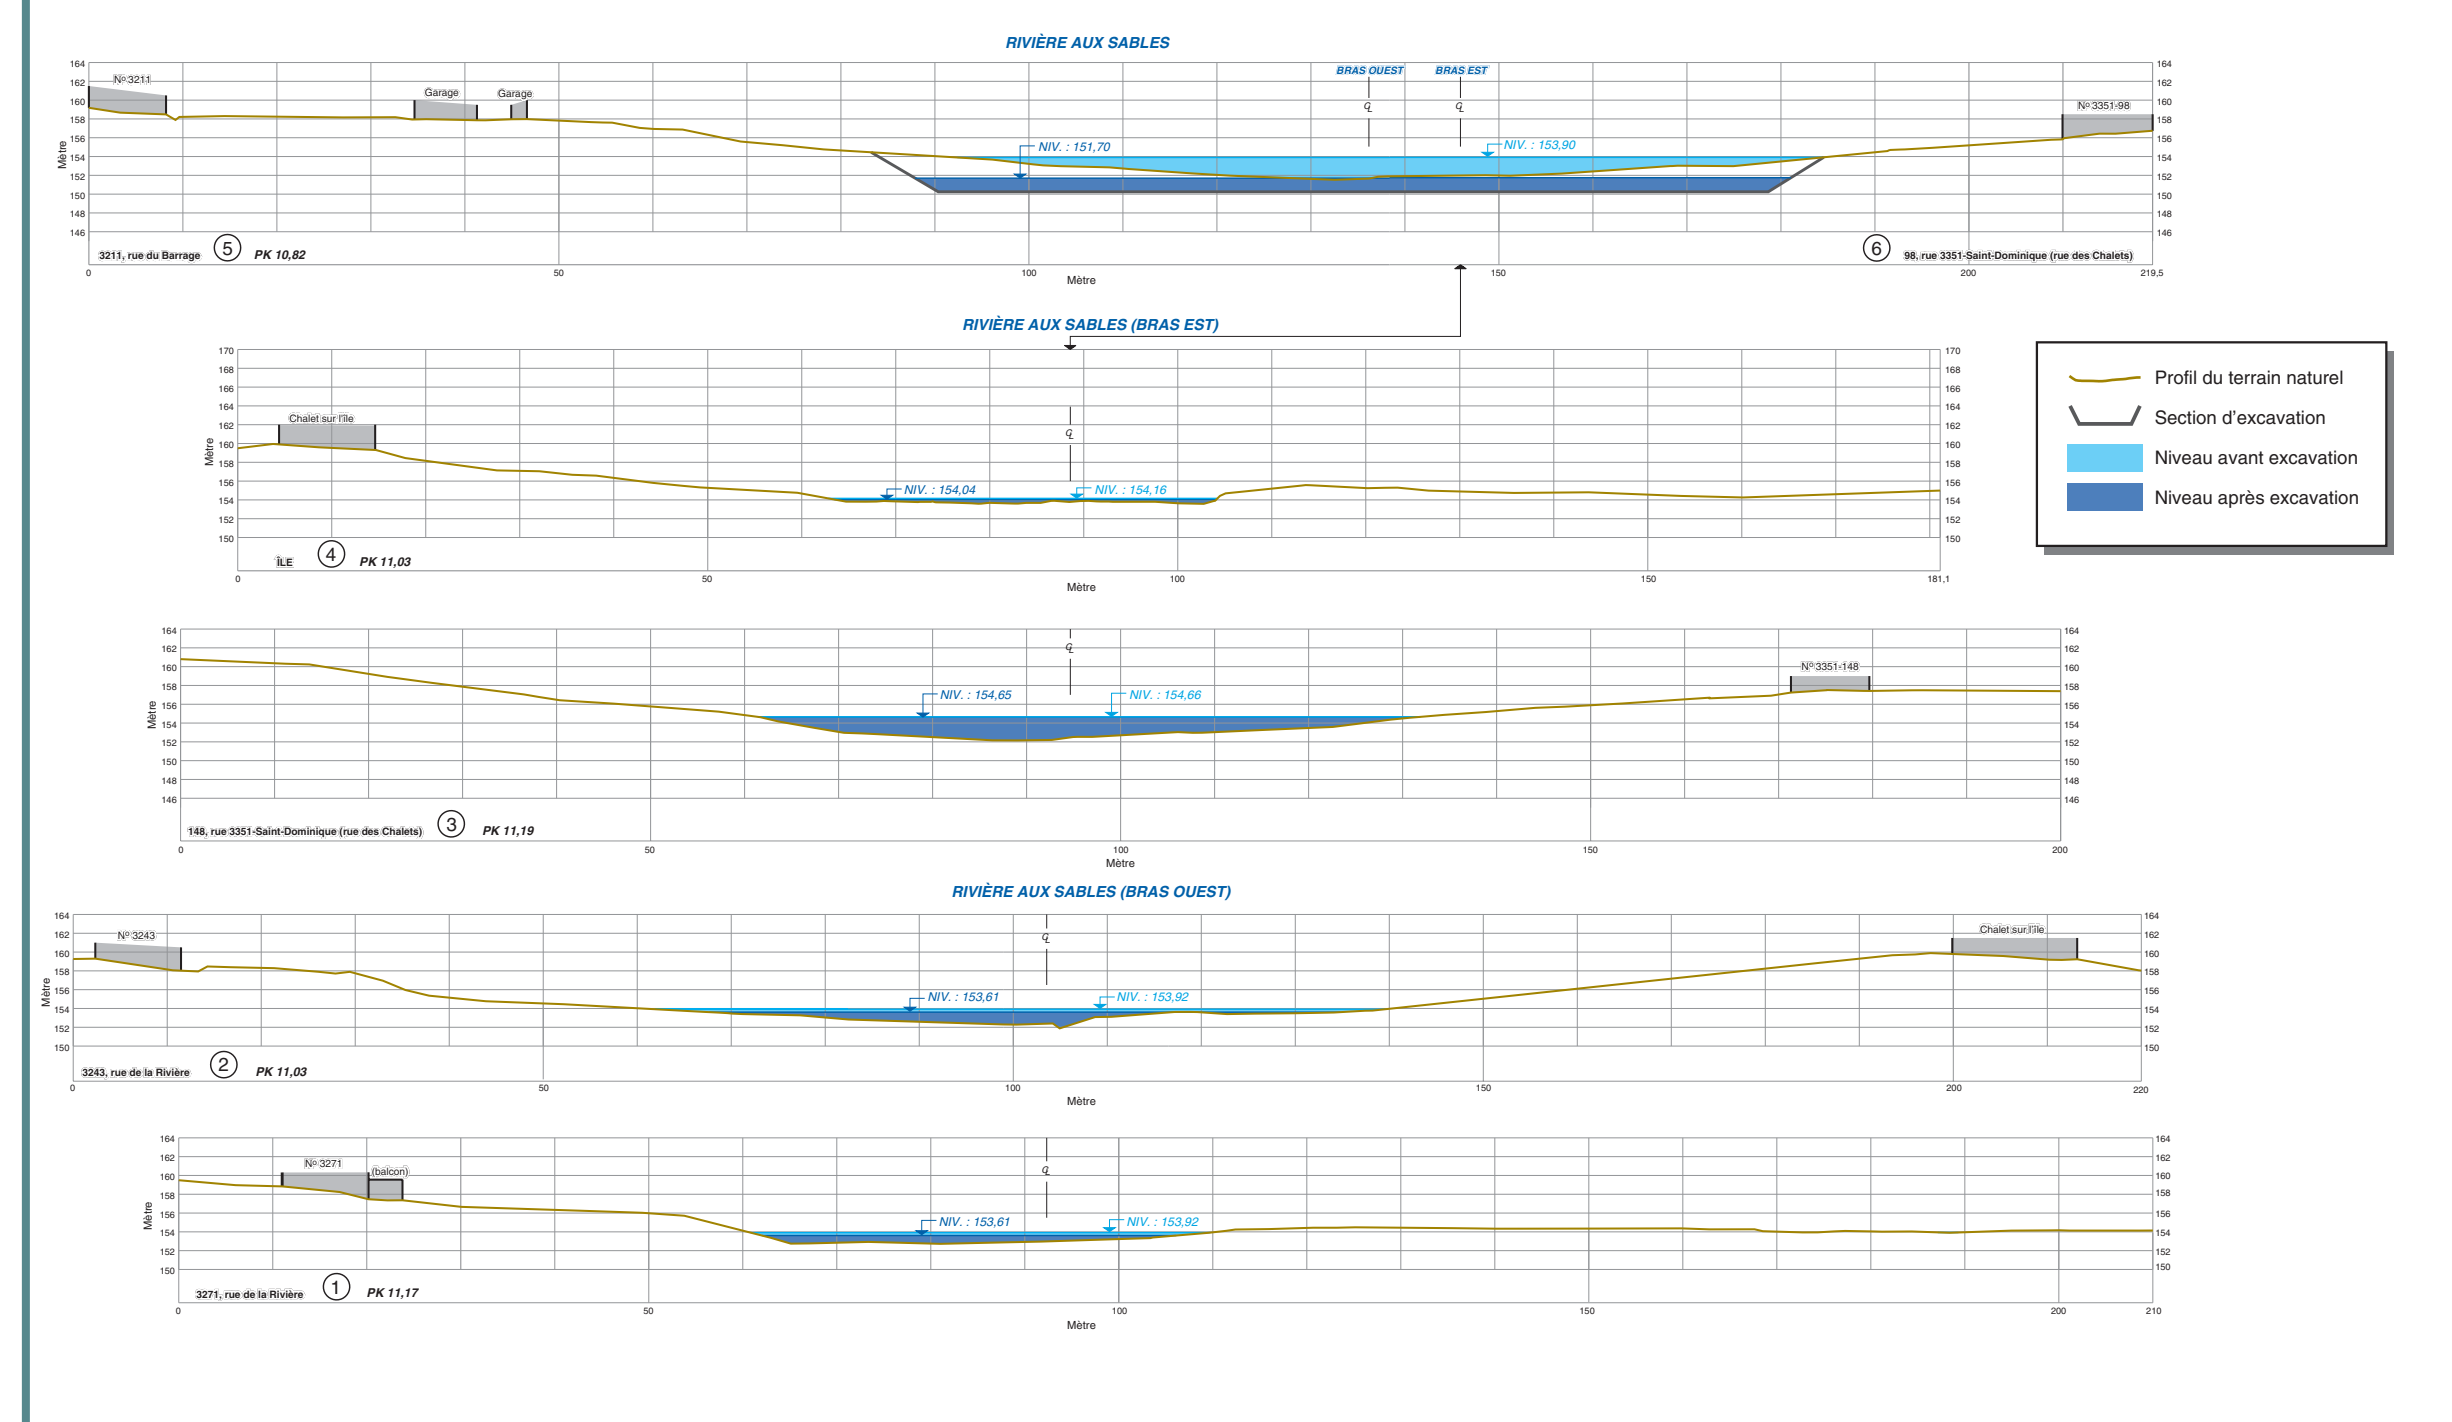


Coupes transversales - Portion aval

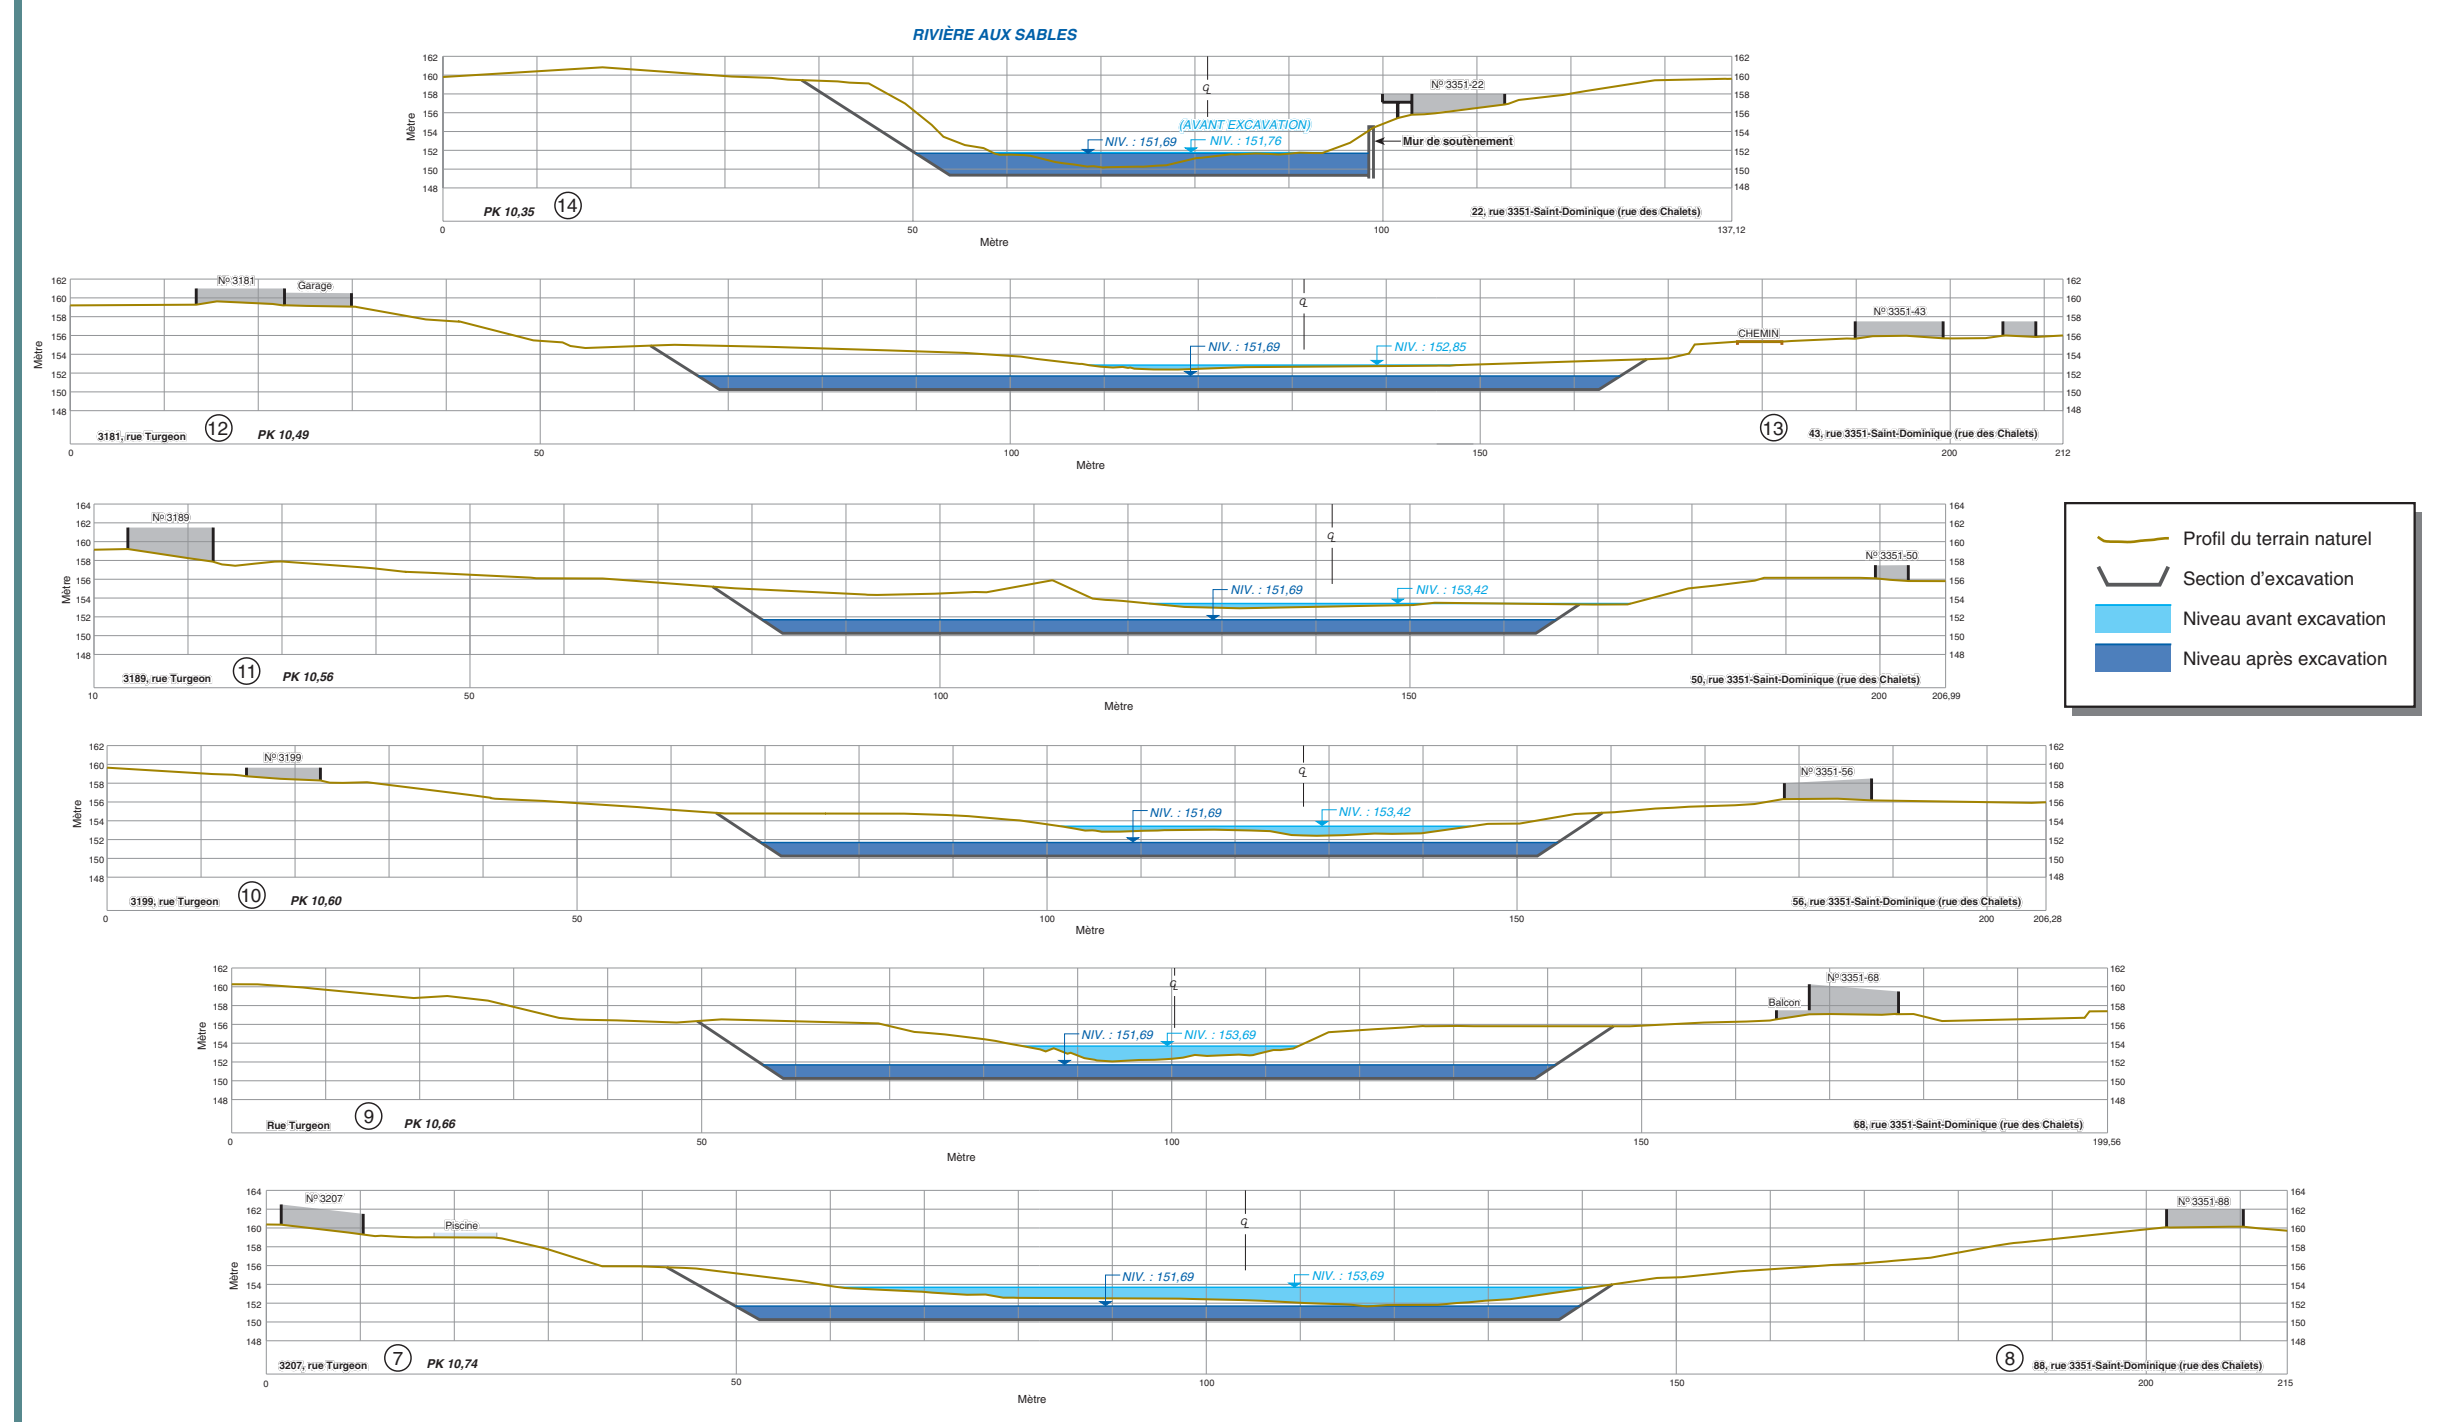


Aménagement du réservoir Pikauba





Barrage et digue A

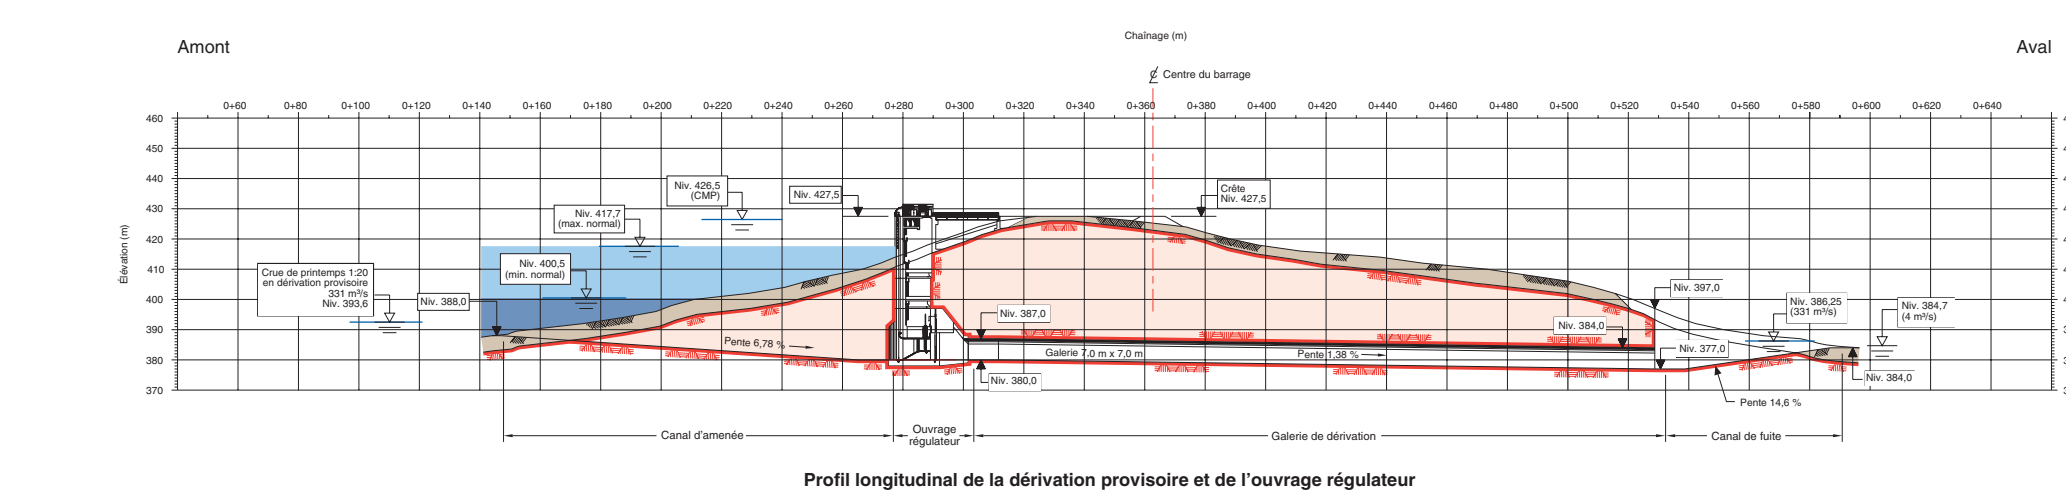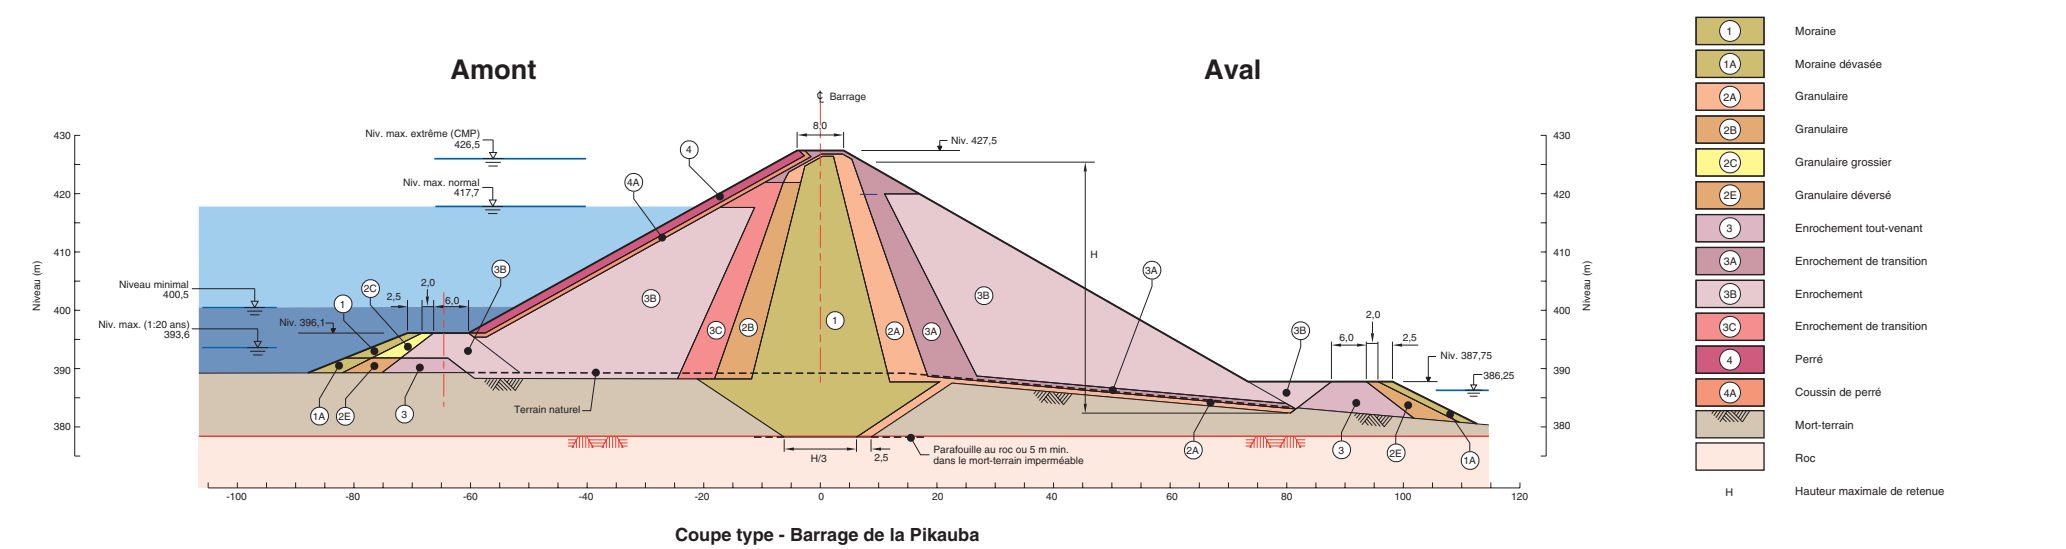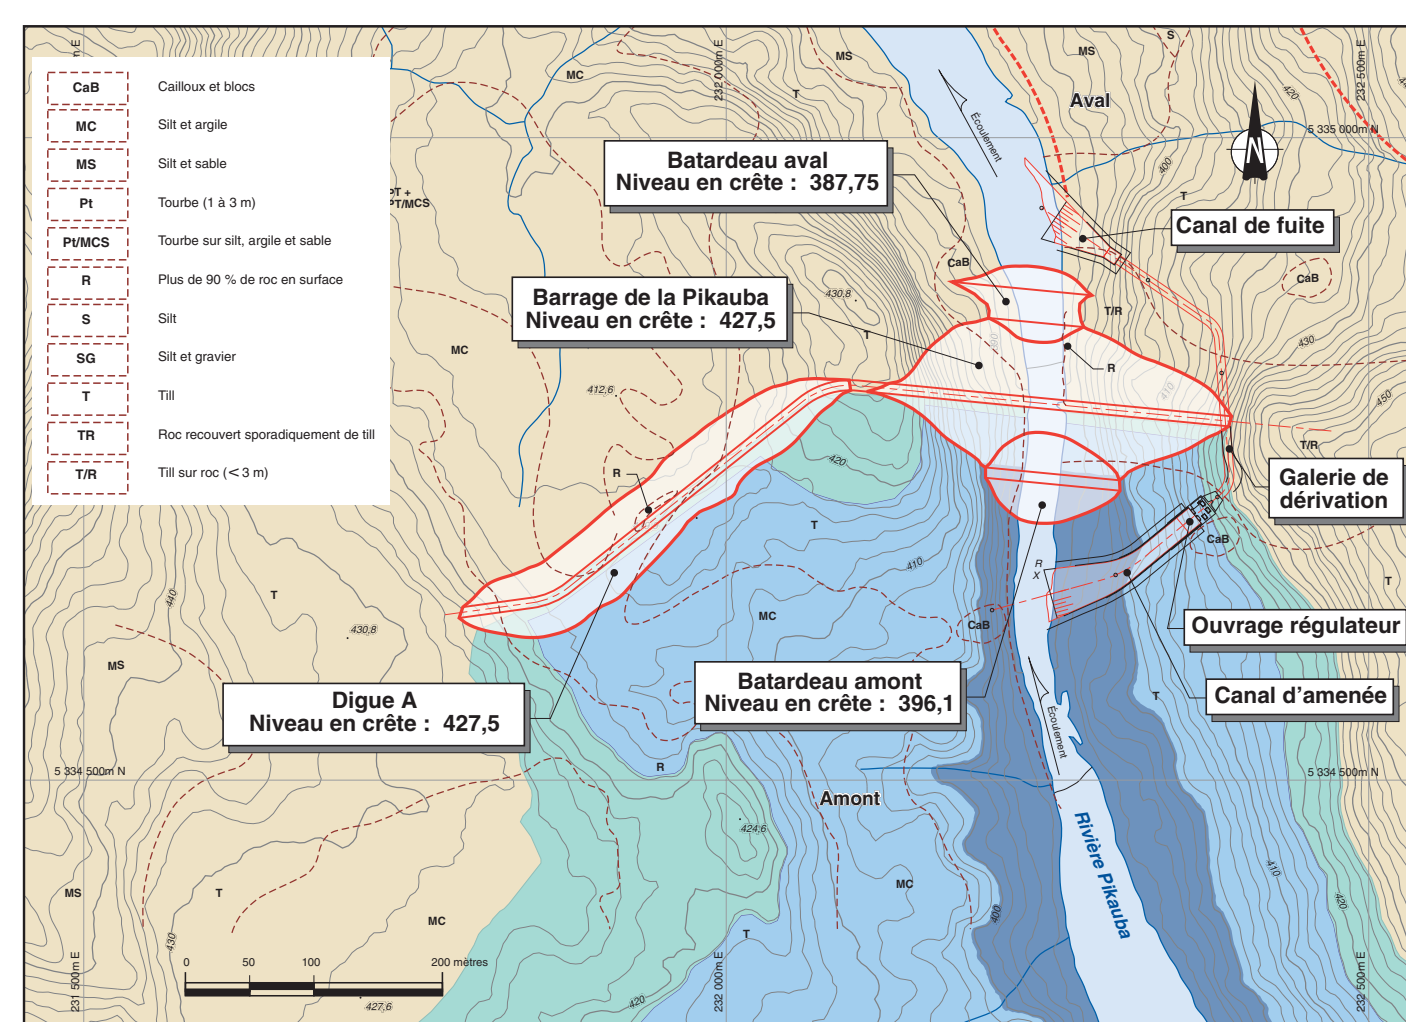

Ouvrage régulateur

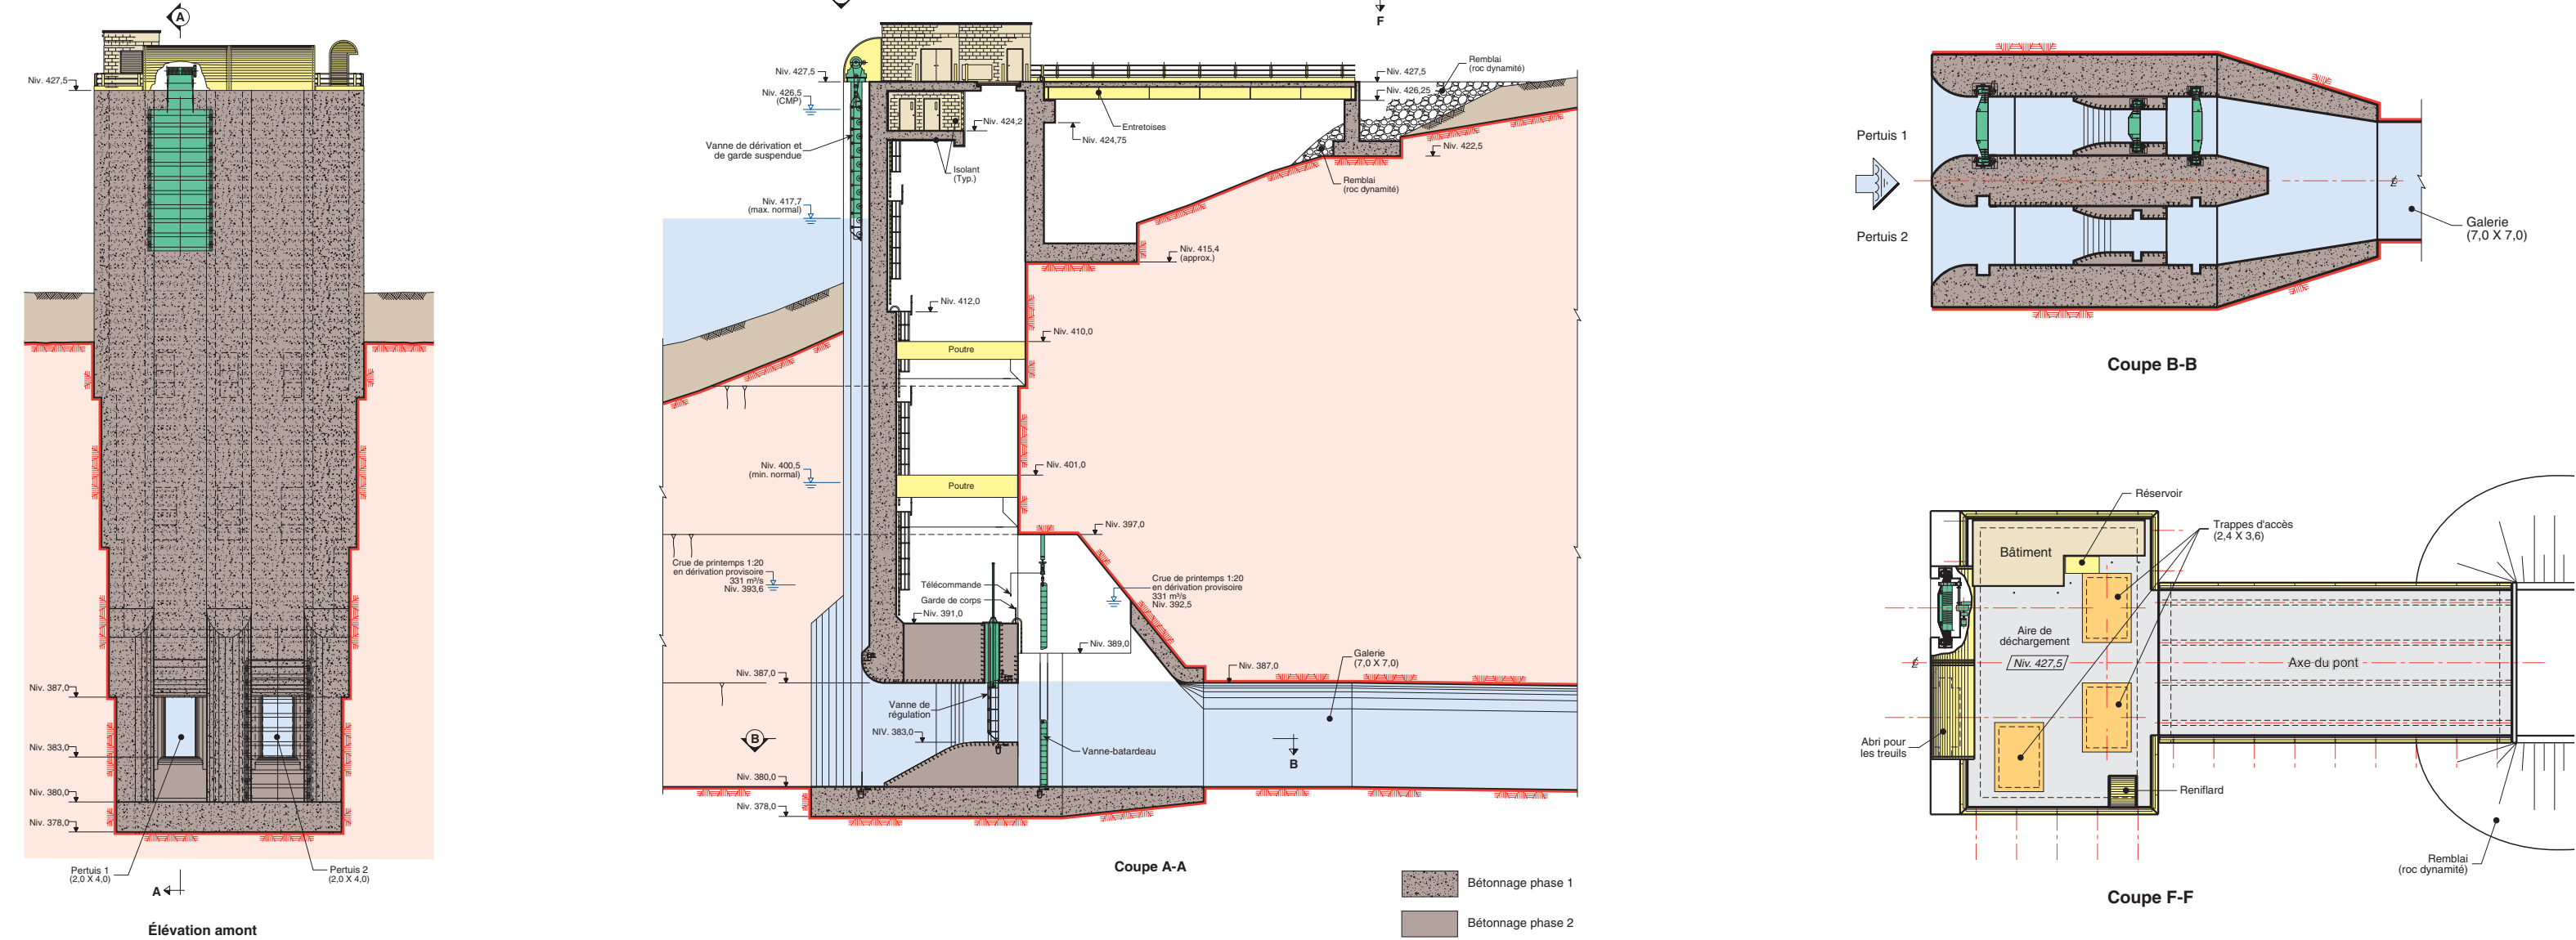

Digue B et dérivation

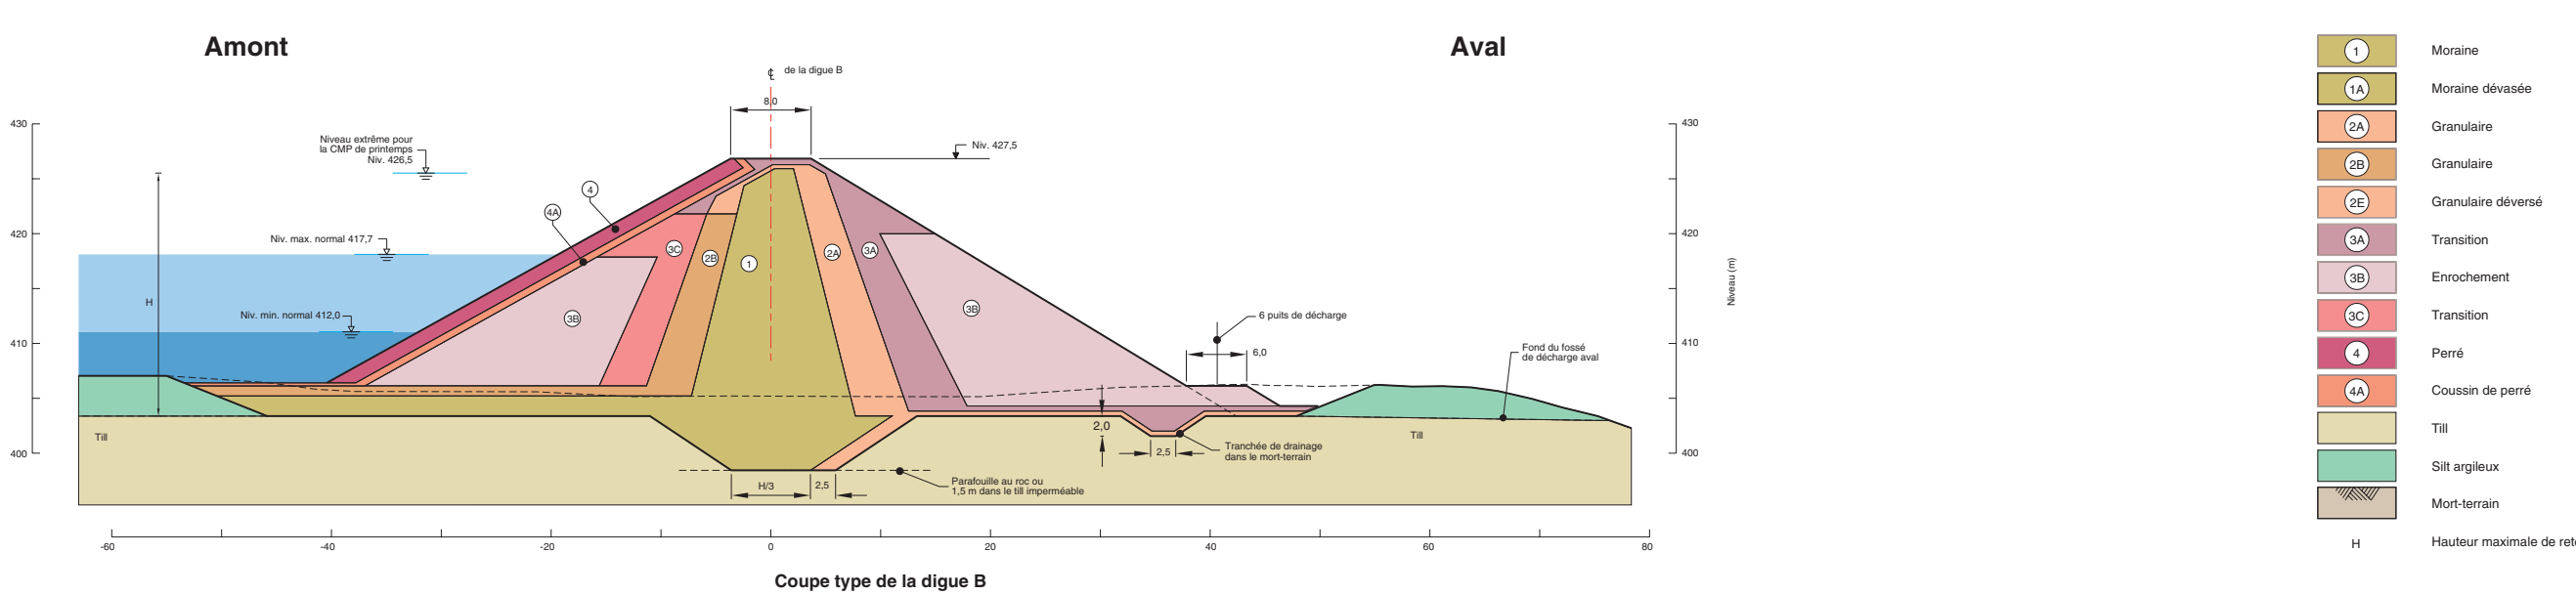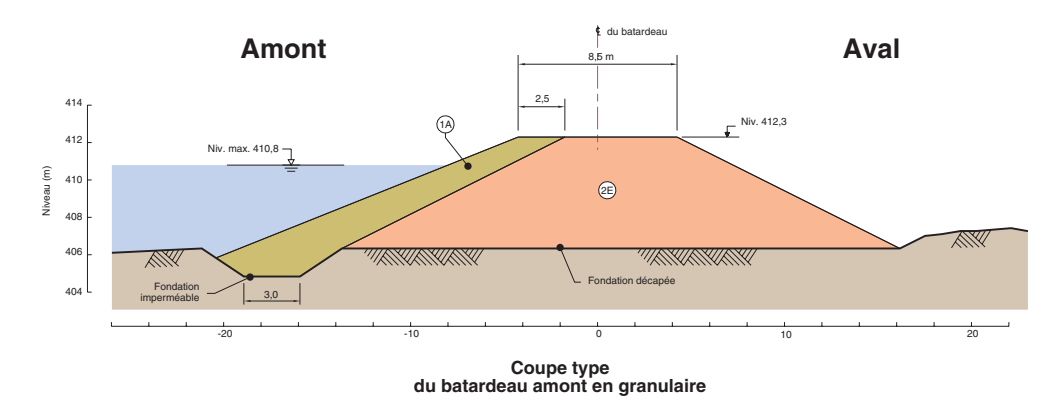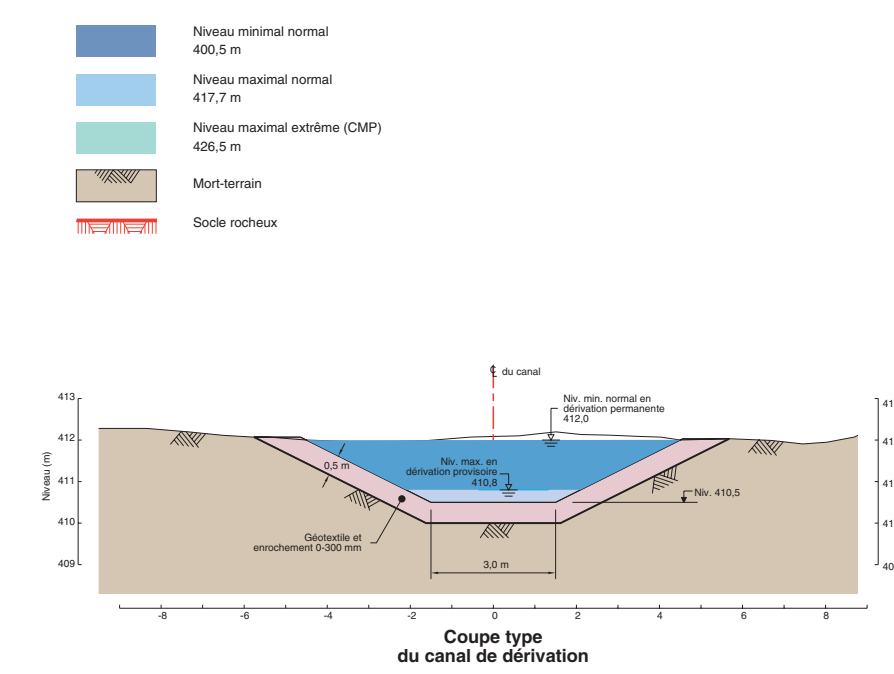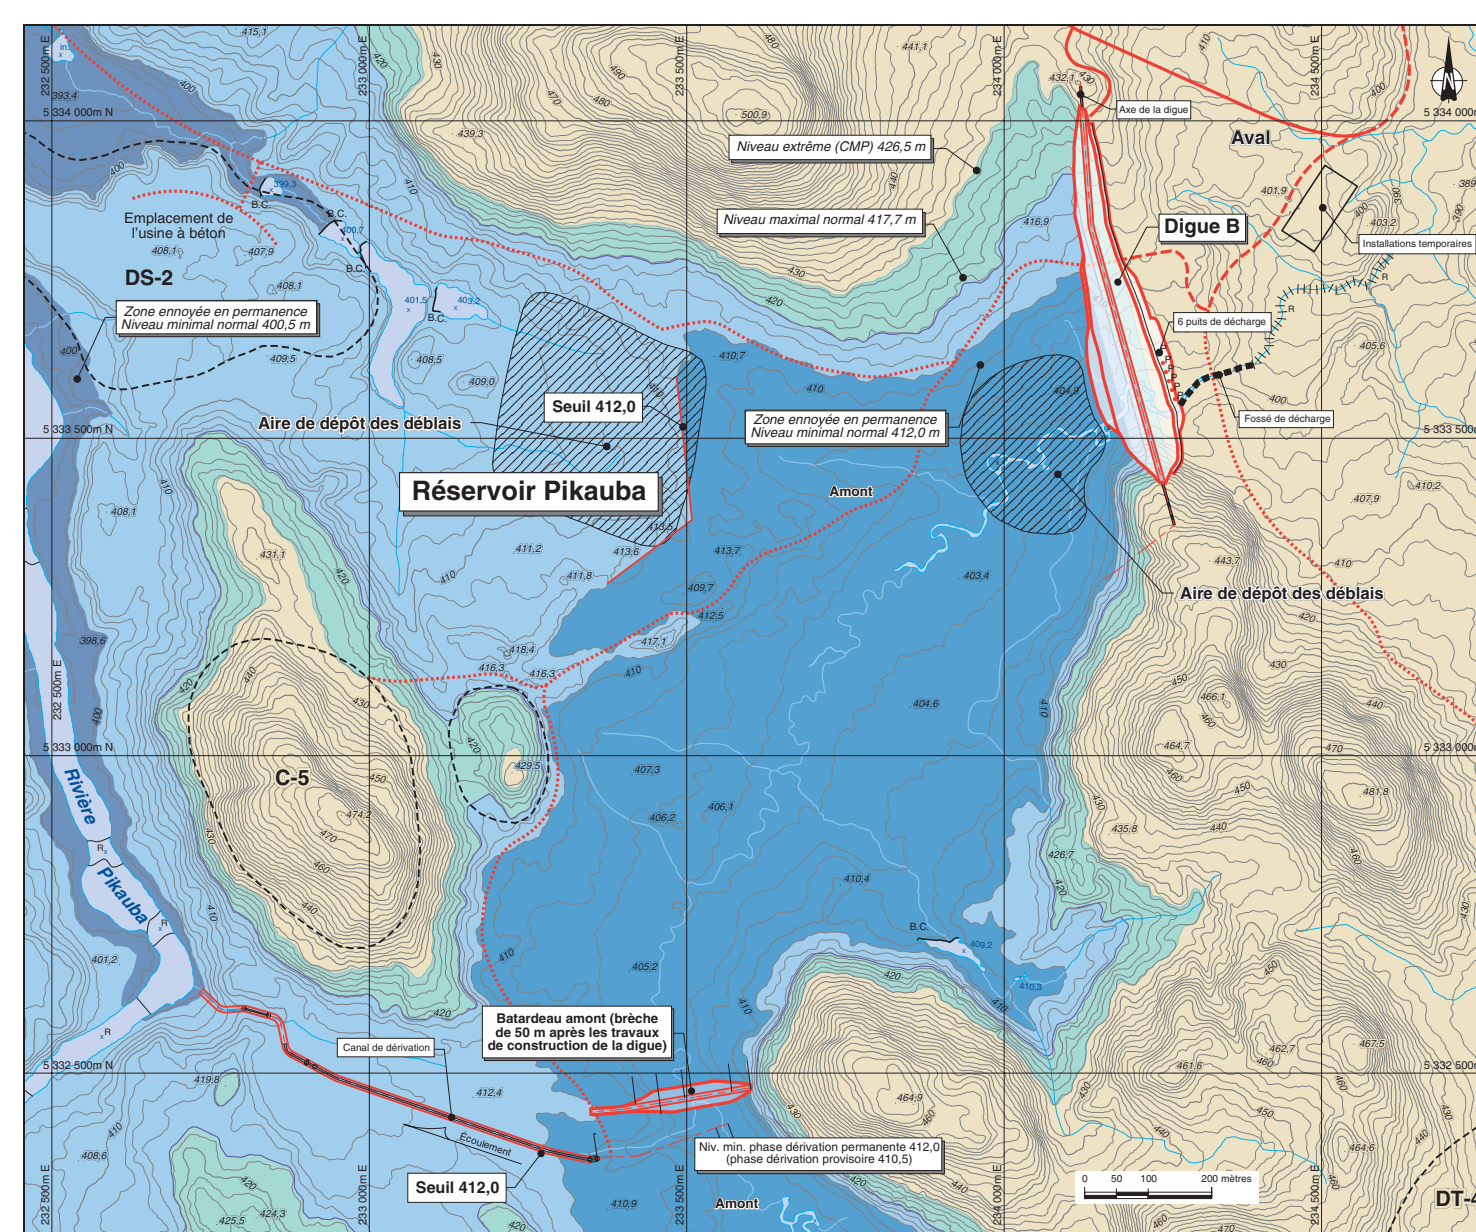

Régularisation des crues du bassin versant du lac Kénogami

Aménagement du réservoir Pikauba et aménagement d'un seuil dans la rivière aux Sables

PLANS ET COUPES

Planche 1