


# COUPE TYPIQUE D'UN RÉSERVOIR À INTÉGRITÉ TOTALE

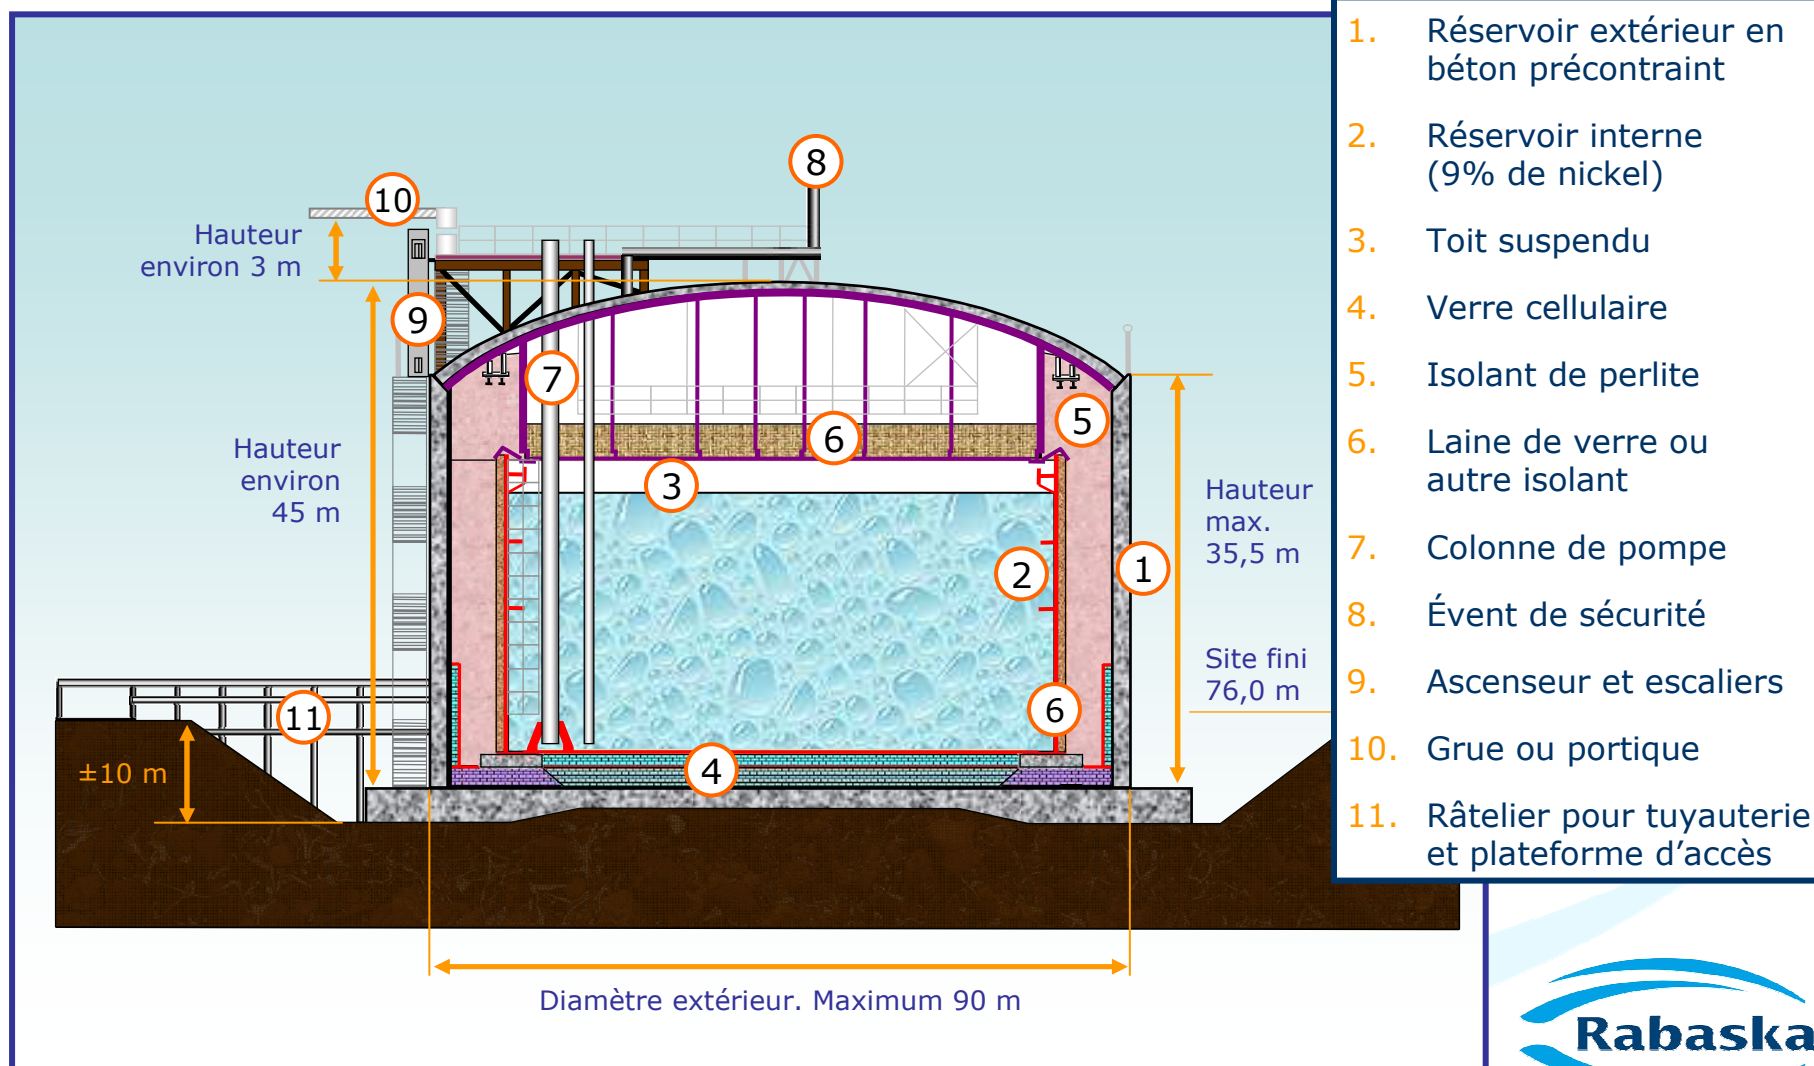

# GAZ MÉTRO

## Le principal distributeur de gaz naturel au Québec



**165 000 clients sur un  
réseau gazier de 9 166 km**

**Depuis 1969, Gaz Métro  
opère à Montréal des  
installations de GNL**

