

## **ANNEXE A**


---

Couches de matériaux et interprétation des relevés de sismique réflexion

Figure 1A•Couches de matériaux observées en continu sur la ligne centrale LC+00MS

NW

SE

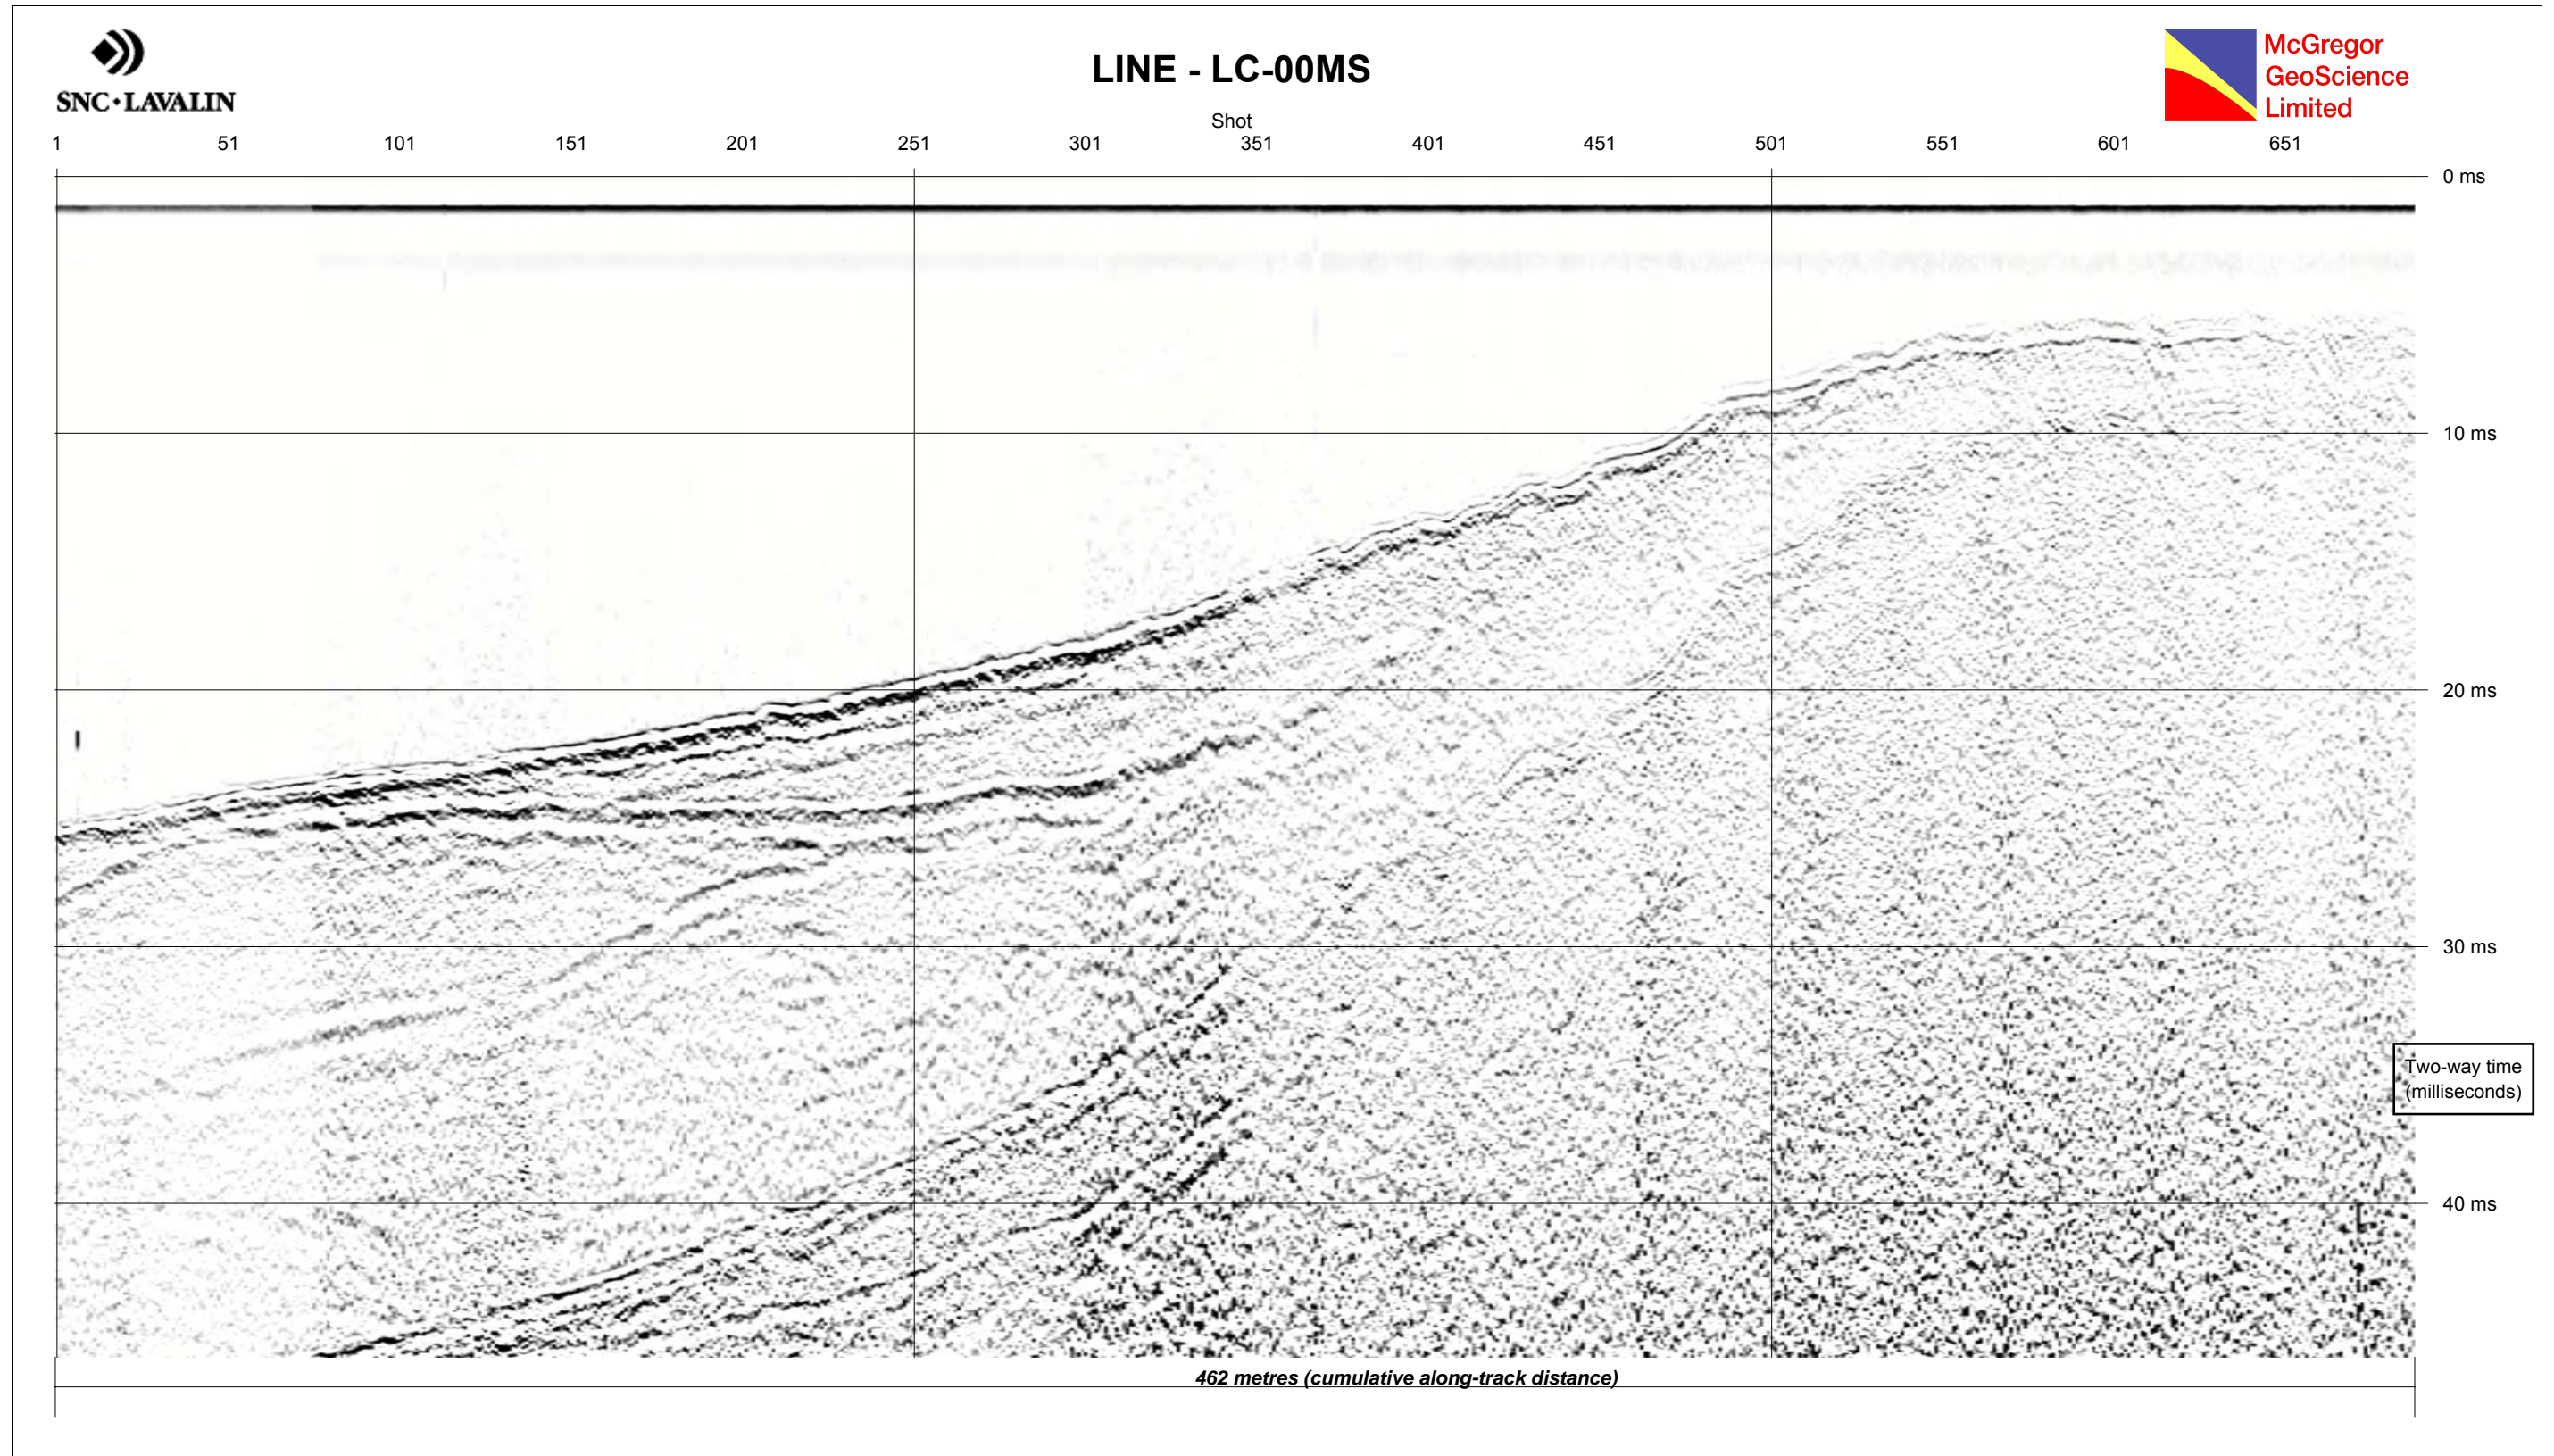

Data acquisition by IKB Technologies Ltd.