

Figure 8.4 Risque individuel en fonction de la distance au gazoduc

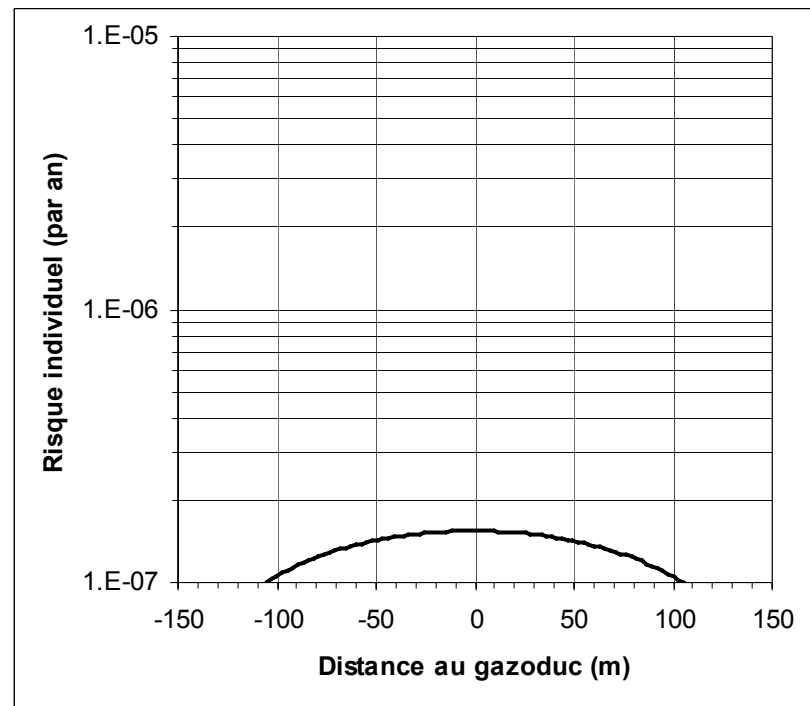


Figure 8.5 Vue élargie des isocontours de risque du gazoduc au point de raccordement au terminal méthanier

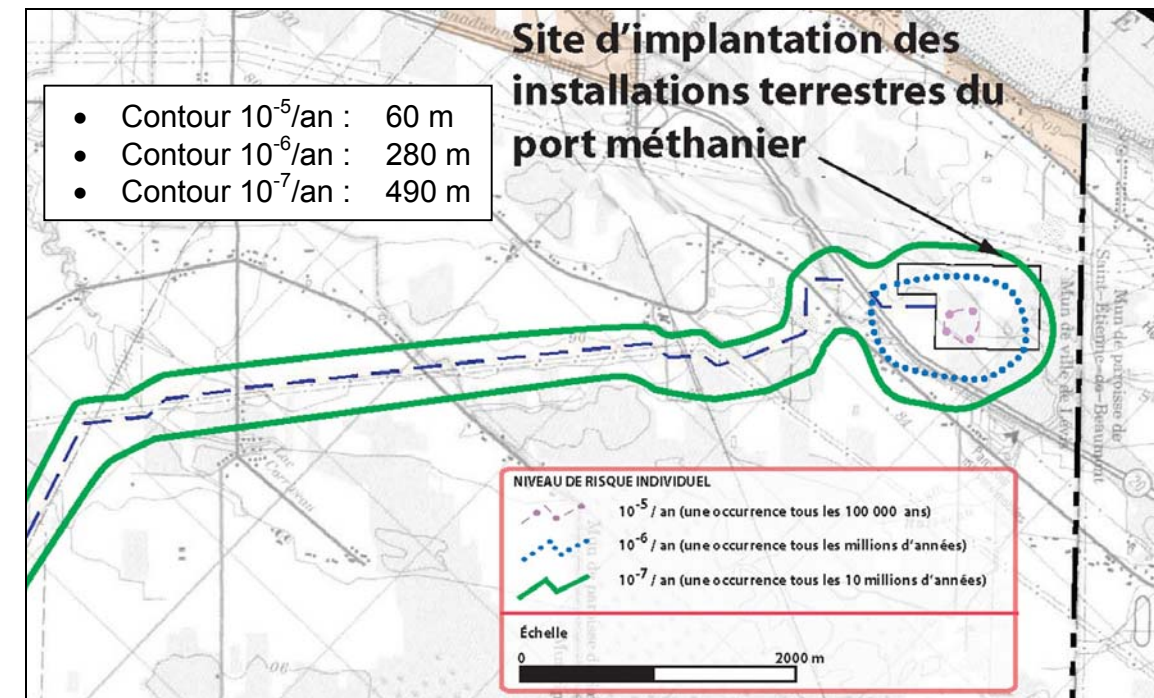


Figure 8.6 Vue élargie des isocontours de risque à la vanne de sectionnement (à mi-chemin)

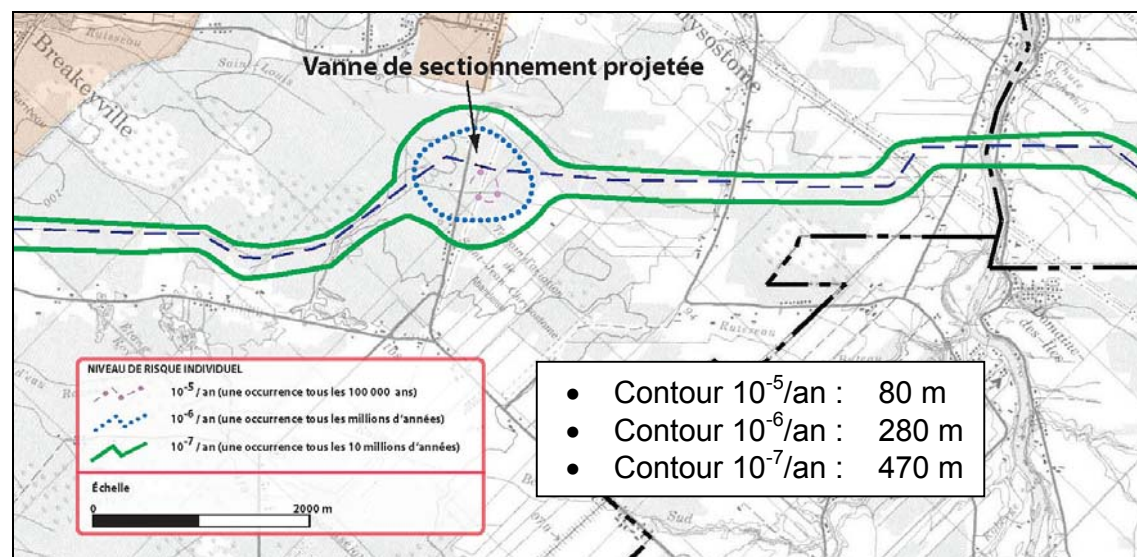


Figure 8.7 Vue élargie des isocontours de risque du gazoduc à la station de raccordement avec le réseau de Gazoduc TQM

