Pédologie (cartes) / Pedology (Maps)	Loam sablo-graveleux St-André, phase schisteuse + Loam sablo-schisteux St-Nicolas + Loam sablo-pierreux Mawcook; Loam sablo-pierreux Mawcook + Terre noire bien décomposée; Loam sablo-pierreux Mawcook + Terre noire bien décomposée
Pédologie (sondages) / Pedology (soil survey)	5, 4, 3, 2, 1
Potentiel agricole des sols / Soil Capability for Agriculture	$3^{5}_{F}\ 4^{3}_{WP}\ 4^{2}_{FL}$; $4^{6}_{WP}\ 0^{4}$
Potentiel forestier des sols / Land Capability for Forestry	1^{4} Pib Pir 2^{3}_{H} Pib Pir 5^{3} Sab w Tho ; 5^{6} Sab w Tho 4^{4} Sab w Tho

Conditions et utilisation du sol

	1	2	3	4	5	6	7	8	9	10	11	12	13	14	15	16	17
1. Drainage																	
2. Couverture végétale / Vegetation Cover	5. fr. arbustive A IV	5. Eo A3 Jin A IV	5. AL B4 10 A V	1. Faible	1. Moyen		1. Moyen		1. Moyen	Non inventorié	Non inventorié	Non inventorié	5. PiR 6 10 A III	5. EpL 6 10 A III	5. EpL D5 10 A III	5. EpL 6 10 A III	5. PiB 6 10 A III
3. Rendement des cultures / Crop Yield				2. Foin (avoine)	2. Foin		2. Foin (avoine)		2. Foin								
4. Sens de la pente / Slope Direction				3. ----	3. Moyen		3. ----		3. Moyen								
5. Strate forestière / Forestry Stratification				4.	4.		4.		4.								

Cadastre localisé de façon approximative
Cadastre located approximately

* Sauf indications contraires, toutes les dimensions indiquées sont en mètres.
* Otherwise indicated, all dimensions are in metres.

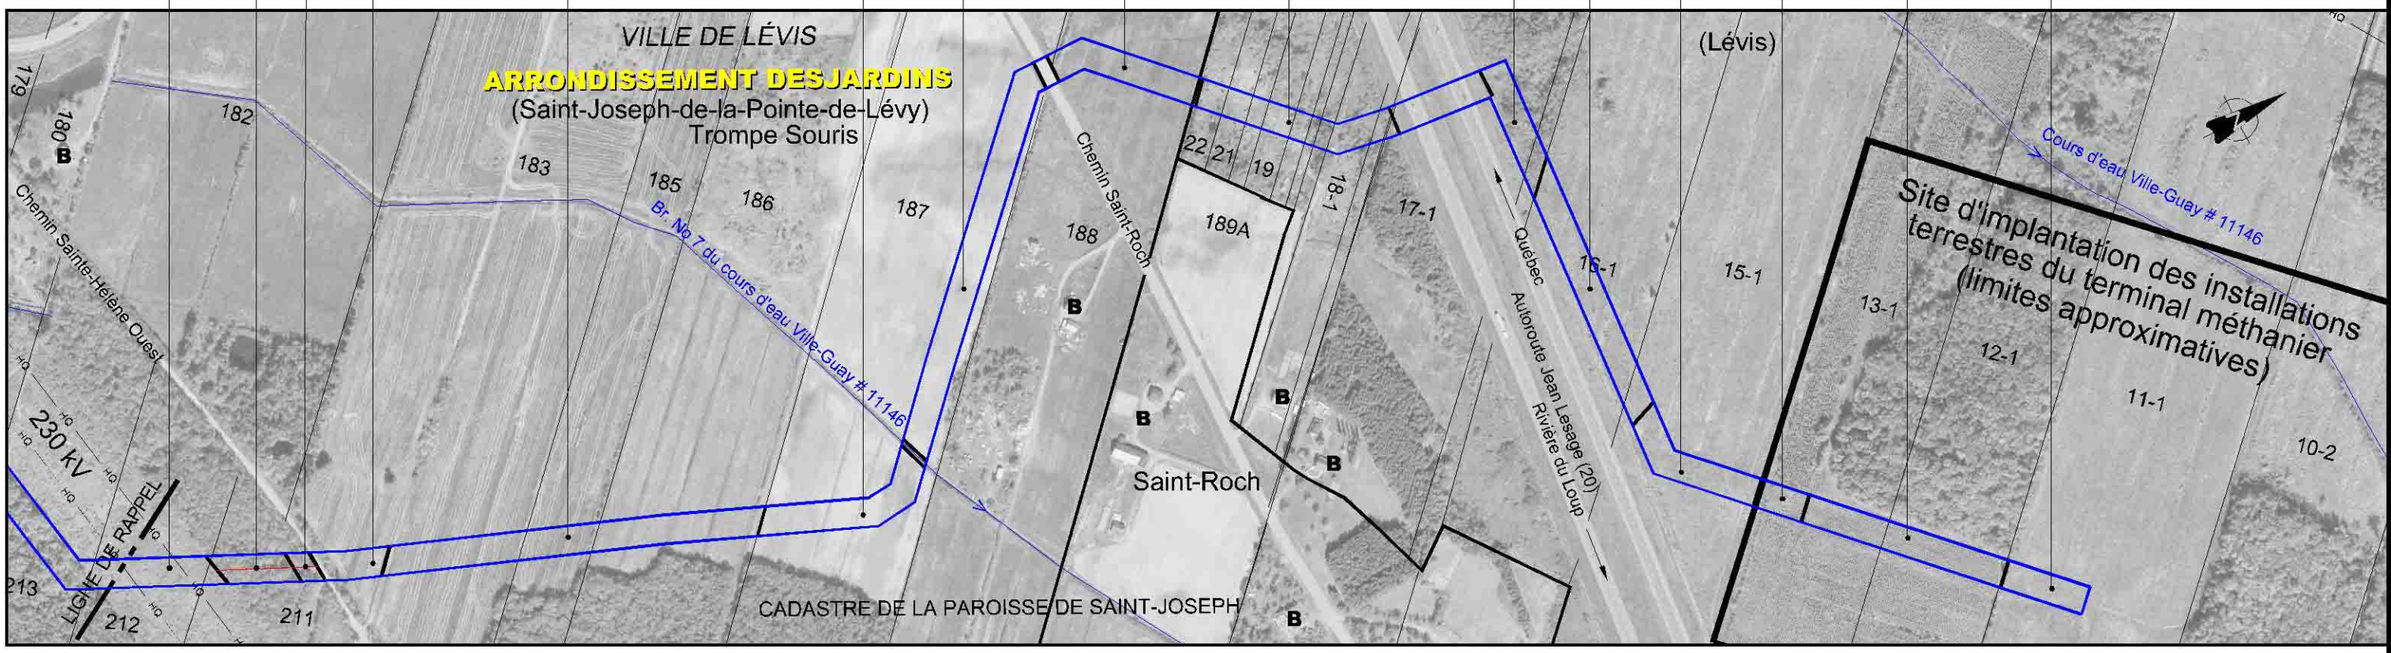

RÉFÉRENCES / REFERENCES:

- Cartes de zonage agricole / - Agricultural zoning Maps
  Ville de Lévis
  MRC Bellechasse
  MRC Nouvelle-Beauce
- Orthophotos (2004)

N° de droit de passage / Right-of-Way n°	
Kilomètre / Kilometer	2+068; 2+000; 1+500; 1+000; 0+500; 0+000
Impacts anticipés / Anticipated Impacts – Milieu biologique (B) / Biological Environment (B)	B3
Impacts anticipés / Anticipated Impacts – Milieu humain (H) / Human environment (H)	H1; H3; H1
Section actuelle / Existing Section; Section projetée / Proposed Section	Chemin Ste-Hélène Ouest; Chemin de ferme; Chemin de ferme; 1,0 / 4,0 / 1,8 / 0,9; Chemin St-Roch; Autoroute 20; Sentier vtt
Fosse / Ditch	0,3; 0,4; 0,3; 0,3; 0,4; 0,3; 0,6; 0,3; 0,3; 0,3; 0,7; 0,3; 0,3; Br. No 7 du c.d. Ville-Guay # 11146; 0,3; 0,3
Couverture minimale / Minimal Cover – Particulier / Specific – Fossé / ruisseau / cours d'eau verbalisé; Ditch / Stream / Municipal Watercourse	0,9; 0,9; 0,9; 0,9; 1,5; 0,9; 1,3; 0,9; 0,9; 0,9; 1,2; 0,9; 0,9; (voir fiche #1); 1,6; 1,6
Couverture minimale / Minimal Cover – Particulier / Specific – Drainage souterrain / Subsurface drain tile	À déterminer
Couverture minimale / Minimal Cover – Général / General	0,9; 1,2; 0,9; 0,9
Sol arable à protéger / Topsoil to be protected	Non; Oui; Non; Non
Clôtures et chemins / Fences and Roads	
Zones boisées / Wooded areas	
Prévention de l'érosion / Erosion control	Potentiel élevé d'érosion éolienne
Potentiel archéologique / Potential for archaeology	H1; P1

LÉGENDE - LEGEND

PHOTOMOSAÏQUE - PHOTOMOSAIC

- Cours d'eau / Watercourse
- Zone non agricole / Non Agricultural Area
- Servitude projetée / Proposed Right-of-Way

ZONE DE POTENTIEL ARCHÉOLOGIQUE / AREA OF POTENTIAL FOR ARCHAEOLOGY

- H Historique - Historic
- P Préhistorique - Préhistoric

MESURES D'ATTÉNUATION / COUVERTURE MINIMALE / MITIGATION MEASURES / MINIMAL COVER

- Cours d'eau verbalisé (p/r au fond existant) / Municipal Watercourse (below the existing bottom)
- Cours d'eau verbalisé (fond réglementé à venir) / Municipal Watercourse (regulated bottom to be coming)
- Ruisseau (p/r au fond existant) / Stream (below the existing bottom)
- Fossé (p/r au fond existant) / Ditch (below the existing bottom)

CLÔTURES ET CHEMINS - FENCES AND ROADS

- Clôture temporaire à installer - Temporary fence to be installed
- Chemin à maintenir ouvert - Road to be kept open

ZONES BOISÉES - WOODED AREAS

- Zone de restriction au déboisement / Clearing restriction area

PRÉVENTION DE L'ÉROSION - EROSION CONTROL

- Zone de contrôle d'érosion - Erosion control area

NOTES

Dans les secteurs boisés, l'aire de travail temporaire de 10 m adjacente à la servitude permanente pourrait ne pas être utilisée selon les conditions qui prévaudront lors de la construction.

In wooded areas, the 10 m temporary workspace adjacent to the permanent right-of-way might be not used according to field conditions during construction.

B : Bâtiment / Building

Échelle graphique - Graphic Scale

150 0 150

Nº	DATE	RÉVISION	APP.

Rabaska

UDA Groupe Conseil UDA inc. Agriculture, foresterie et environnement

Tome 4 - Volume 4

Projet / Project: **GAZODUC-TERMINAL / SAINT-NICOLAS**
PIPELINE-TERMINAL / SAINT-NICOLAS

Titre / Title: Inventaire du milieu/ Mesures d'atténuation spécifiques
Land Survey / Specific Mitigation Measures

Préparé par / Prepared by: Robert Choquette, dta; David Fortin, tech. f.	Dessiné par / Drafted by: Josée Bisson, dta.	Vérifié par / Verified by: Claude Veilleux, ing. & agr.
Fichier / File: 3324F004.DWG-F1	Projet n° / Project n°: 3324	Feuillet n° / Sheet n°: 1 de 24
Date: Janvier 2006	Échelle / Scale: 1: 5 000	