

3⁵ F 4³ W 4³ Lu
 1⁴ Pib 2³ Lu Pib 5³ Sab
 Pir l Pir w Tho

Pédologie (cartes)	
Pédologie (sondages)	
Pédologie (soil survey)	
Potentiel agricole des sols	
Soil Capability for Agriculture	
Potentiel forestier des sols	
Land Capability for Forestry	
Conditions et utilisation du sol	
1. Drainage	
2. Couverture végétale	
Vegetational Cover	
3. Rendement des cultures	
Crop Yield	
4. Sens de la pente	
Slope Direction	
5. Strate forestière	
Forestry Stratification	
Cadastré localisé de façon approximative	
Cadastral located approximately	
* Sauf indications contraires, toutes les dimensions indiquées sont en mètres.	
* Otherwise indicated all dimensions are in meters.	

1. Faible
2. Foin
3. Moyen
4. ↓

1. Moyen
2. Foin
3. Moyen
4. ↓

1. Moyen
2. Foin
3. Bon
4. ↓


1. Moyen
2. Foin
3. Bon
4. ↓

5. Fi C4 10 A IV

5. Eo A3 Jin A III

5. REo C330 A III

5. Fr. arbustive A IV

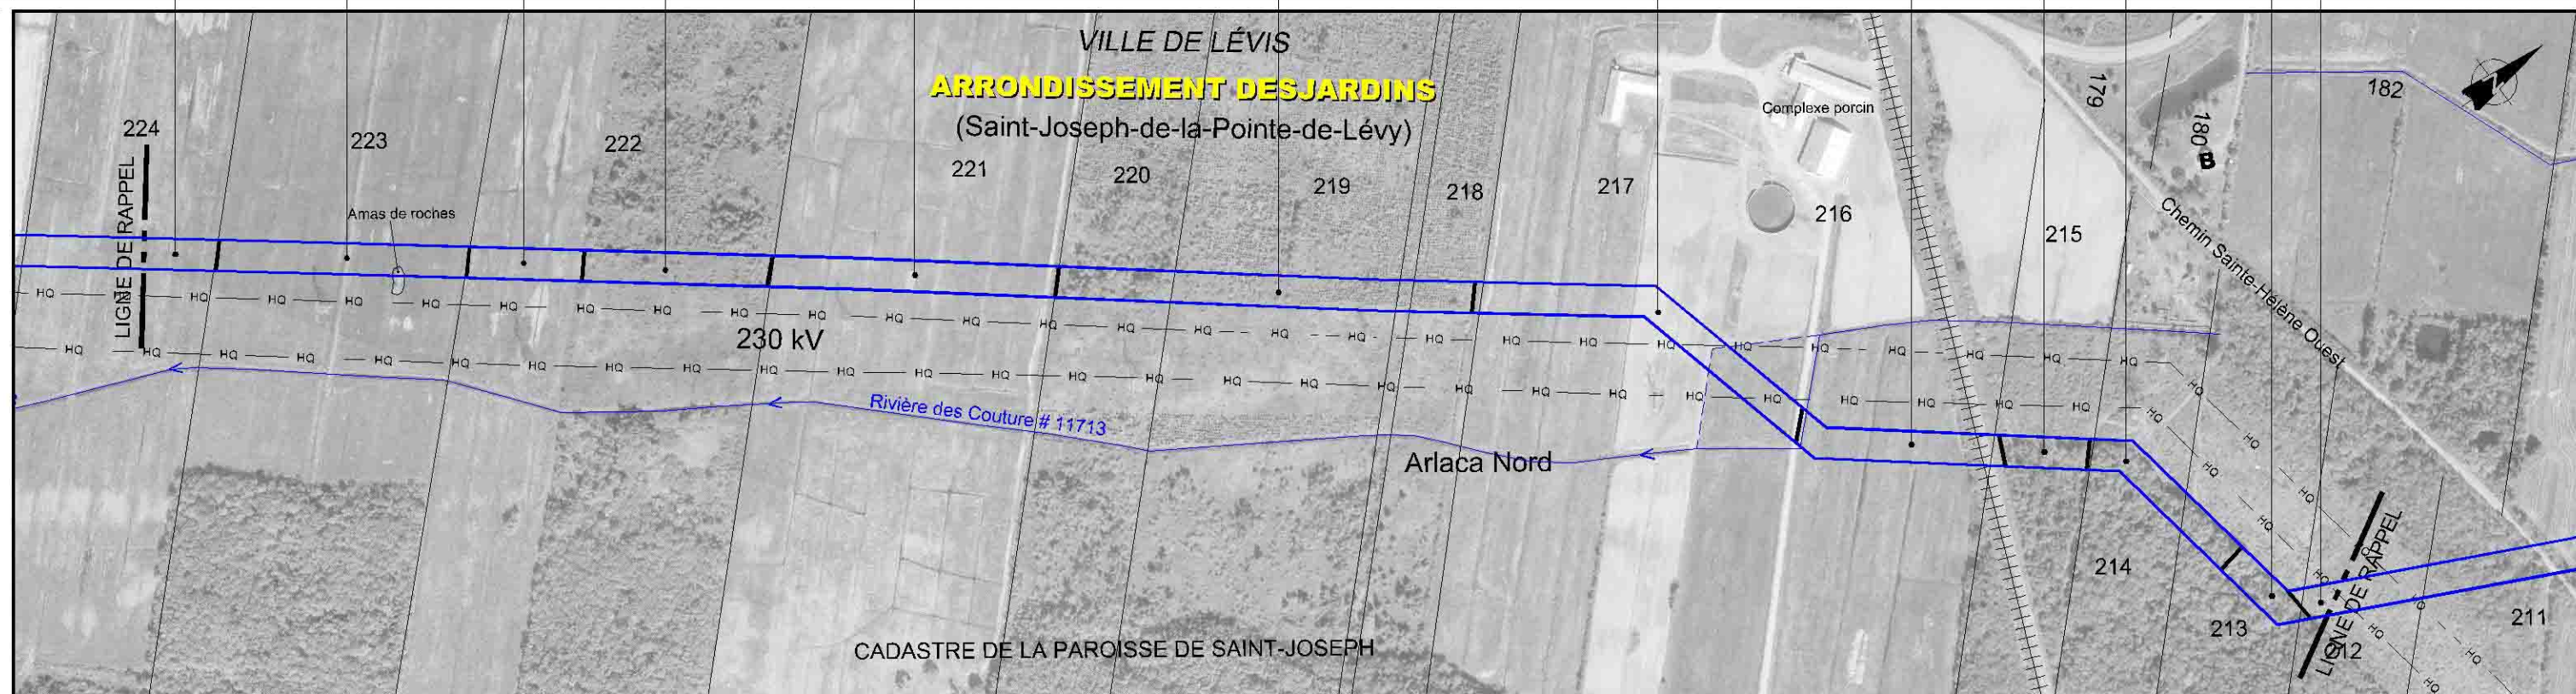

RÉFÉRENCES / REFERENCES:

- Cartes de zonage agricole / - Agricultural zoning Maps
- Ville de Lévis
- MRC Bellechasse
- MRC Nouvelle-Beaucé
- Orthophotos (2004)

N° de droit de passage Right-of-Way n°									
Kilomètre Kilometer	3+772	3+500	3+000	2+500	2+068				
Impacts environnementaux Environmental Impacts				B3					
- Milieu biologique (B) - Biological Environment (B)									
- Milieu humain (H) - Human environment (H)		H3	H1	H3	H2	H1	H2		
Section actuelle Existing Section		Clôture	Amas de roches		Chemin de ferme	Chemin de fer	Chemin forestier	Chemin forestier	
Fossé Ditch	0,5	1,0	0,3	0,3	0,3	1,0	0,5	1,6	1,0
Fossés / ruisseau / cours d'eau verbalisés Ditch / Stream / Municipal Watercourse	1,4	0,9	0,9	1,6	1,6	0,9	0,9	0,9	0,9
Drainage souterrain Subsurface drain tile		À déterminer		À déterminer		À déterminer		À déterminer	
Couverture minimale Minimal Cover		1,2	0,9	1,2	0,9	1,2	0,9	1,2	0,9
Sol arable à protéger Topsoil to be protected		Oui	Non	Oui	Non	Oui	Non	Oui	Non
Clôtures et chemins Fences and Roads									
Zones boisées Wooded areas									
Prévention de l'érosion Erosion control									
Potentiel archéologique Potential for archaeology									

LÉGENDE - LEGEND
PHOTOMOSAÏQUE - PHOTOMOSAIC

- Cours d'eau / Watercourse
- Zone non agricole / Non Agricultural Area
- Servitude projetée / Proposed Right-of-Way
- ZONE DE POTENTIEL ARCHÉOLOGIQUE / AREA OF POTENTIAL FOR ARCHAEOLOGY
- H Historique - Historic
- P Préhistorique - Prehistoric

MESURES D'ATTÉNUATION / COUVERTURE MINIMALE
MITIGATION MEASURES / MINIMAL COVER

- Cours d'eau verbalisés (p/r au fond existant) / Municipal Watercourse (below the existing bottom)
- Cours d'eau verbalisés (fond réglementé à venir) / Municipal Watercourse (regulated bottom to be coming)
- Ruisseau (p/r au fond existant) / Stream (below the existing bottom)
- Fossés (p/r au fond existant) / Ditch (below the existing bottom)

CLÔTURES ET CHEMINS - FENCES AND ROADS

- Clôture temporaire à installer - Temporary fence to be installed
- Chemin à maintenir ouvert - Road to be kept open
- ZONES BOISÉES - WOODED AREAS
- Zone de restriction au déboisement / Clearing restriction area
- PRÉVENTION DE L'ÉROSION - EROSION CONTROL
- Zone de contrôle d'érosion - Erosion control area

NOTES

Dans les secteurs boisés, l'aire de travail temporaire de 10 m adjacente à la servitude permanente pourrait ne pas être utilisée selon les conditions qui prévaudront lors de la construction.

In wooded areas, the 10 m temporary workspace adjacent to the permanent right-of-way might not be used according to field conditions during construction.

■ : Bâtiment / Building

Échelle graphique - Graphic Scale

Logo: Rabaska, Groupe Conseil TID A inc. Agriculture, foresterie et environnement

Tome 4 - Volume 4

GAZODUC-TERMINAL / SAINT-NICOLAS
PIPELINE-TERMINAL / SAINT-NICOLAS

Inventaire du milieu / Mesures d'atténuation spécifiques
Land Survey / Specific Mitigation Measures

Préparé par: Robert Choquette, dia
Dessiné par: Josée Bisson, dia
Vérifié par: Claude Vailloux, ing. & agr.

Projet: 3324F004.DWG-F2
Project n°: 3324
Date: Janvier 2006
Echelle: 1:5 000

2 de 24