Pédologie (cartes) / Pedology (Maps)	Sable loameux St-Jude + Sable fin St-Samuel + Tourbe grossière (sphaignes)
Pédologie (sondages) / Pedology (soil survey)	121, 120, 119, 118, 117, 116, 115, 114, 113, 112, 111, 110, 109, 108
Potentiel agricole des sols / Soil Capability for Agriculture	4 4F 4W 0 2
Potentiel forestier des sols / Land Capability for Forestry	4 5 Sab W Err 5 3 Sab W F Err 4 2 Sab W Tho
Conditions et utilisation du sol	
1. Drainage	
2. Couverture végétale / Vegetation Cover	
3. Rendement des cultures / Crop Yield	
4. Sens de la pente / Slope Direction	
5. Strate forestière / Forestry Stratification	5. SS B4 30 A III; 5. Fnc A4 10 A III; 5. Fi C4 10 A III; 5. REo B3 30 A III; 5. SS D4 10 A V; 5. MeMe B3 30 A IV; 5. REo B3 50 A IV; 5. REo D4 30 A V; 5. fr. arbustive A V; 5. CC D4 50 A V; 5. SS A3 30 A III; 5. SFi B4 30 A III; 5. MePb D4 30 A V; 5. REo A4 30 A III; 5. MeS D4 30 A V; 5. SFi B3 30 A III; 5. DH A V; 5. SS B4 30 A III; 5. PePe A3 30 A III; 5. EMe D5 10 A IV; 5. SS A4 30 A III; 5. SS D5 10 A IV

Cadastre localisé de façon approximative
Cadastre located approximately

* Sauf indications contraires, toutes les dimensions indiquées sont en mètres.
* Otherwise indicated, all dimensions are in metres.

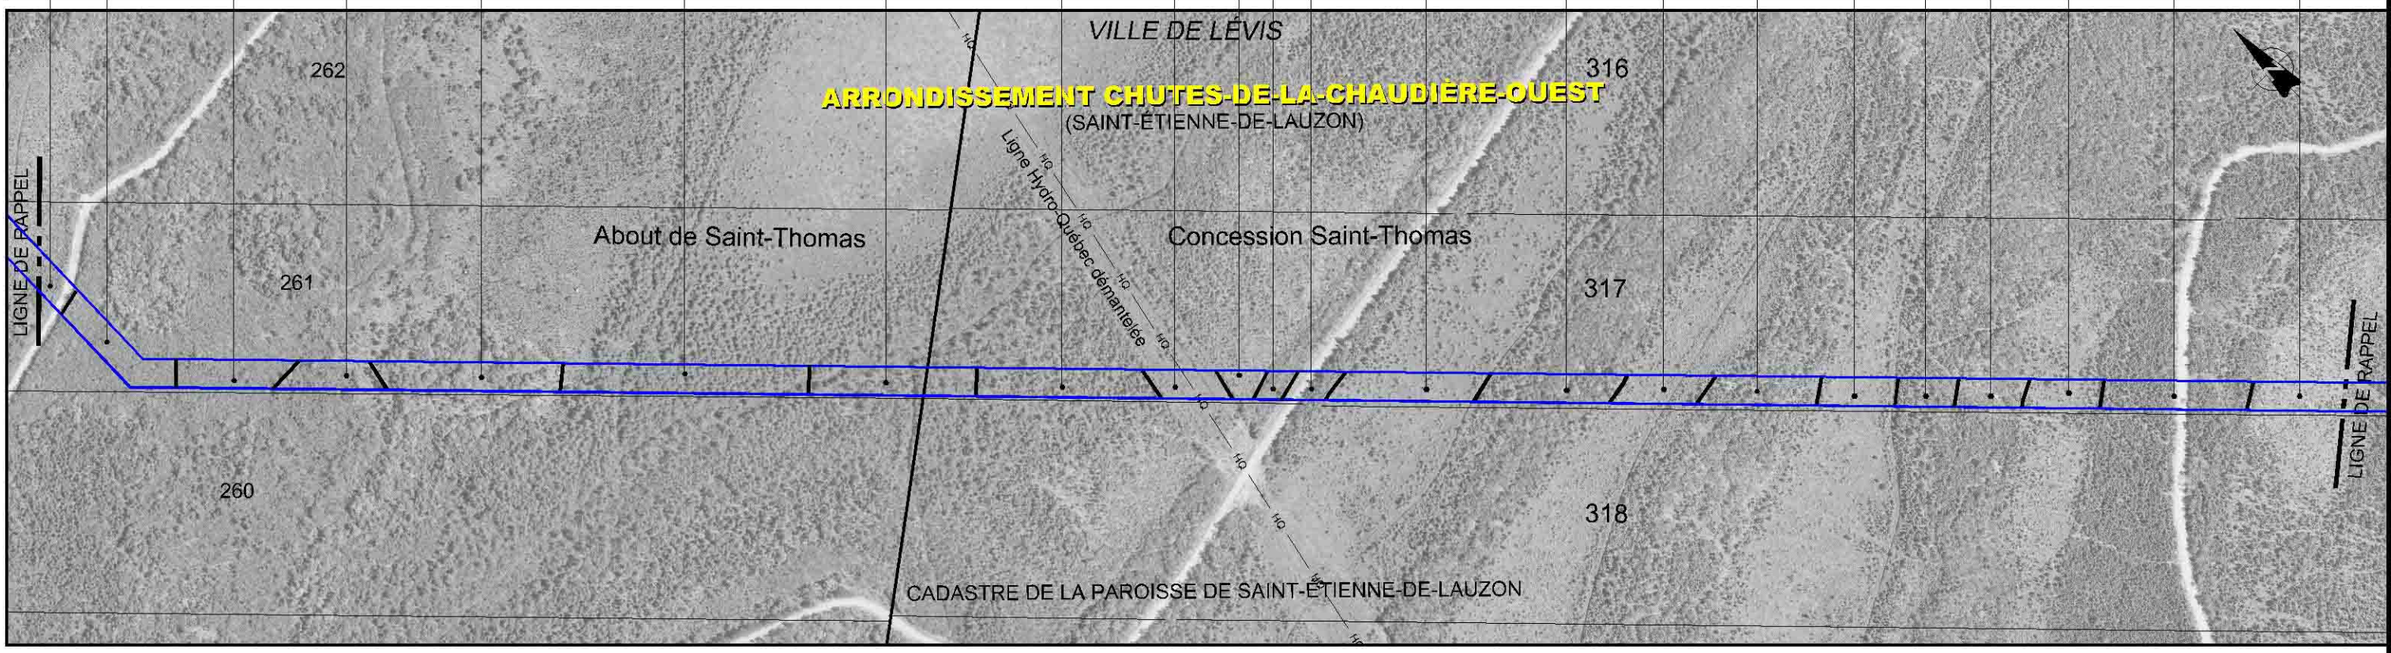

RÉFÉRENCES / REFERENCES:

- Cartes de zonage agricole / - Agricultural zoning Maps
  Ville de Lévis
  MRC Bellechasse
  MRC Nouvelle-Beauce
- Orthophotos (2004)

N° de droit de passage / Right-of-Way n.°	
Kilomètre / Kilometer	35+888; 35+500; 35+000; 34+500; 34+000; 33+809
Impacts anticipés / Anticipated Impacts: -Milieu biologique (B) / -Biological Environment (B)	
Impacts anticipés / Anticipated Impacts: -Milieu humain (H) / -Human environment (H)	H2; H2; H2; H1; H2; H2; H1; H2
Section actuelle / Existing Section; Section projetée / Proposed Section	Chemin forestier; Chemin forestier; Chemin forestier
Fossé / Ditch	1,3; 1,1; 1,4; 0,9; 0,6; 0,9; 0,7
Couverture minimale / Minimal Cover — Particulier / Specific: Fossé / ruisseau / cours d'eau verbalisé; Ditch / Stream / Municipal Watercourse	0,9; 0,9; 0,9; 1,0; 1,3; 1,1; 1,2
Couverture minimale / Minimal Cover — Particulier / Specific: Drainage souterrain / Subsurface drain tile	
Couverture minimale / Minimal Cover — Général / General	0,9
Sol arable à protéger / Topsoil to be protected	Non
Clôtures et chemins / Fences and Roads	
Zones boisées / Wooded areas	
Prévention de l'érosion / Erosion control	
Potentiel archéologique / Potential for archaeology	

LÉGENDE - LEGEND

PHOTOMOSAIQUE - PHOTOMOSAIC

- Cours d'eau / Watercourse
- Zone non agricole / Non Agricultural Area
- Servitude projetée / Proposed Right-of-Way

ZONE DE POTENTIEL ARCHÉOLOGIQUE / AREA OF POTENTIAL FOR ARCHAEOLOGY

- H Historique - Historic
- P Préhistorique - Préhistoric

MESURES D'ATTÉNUATION / COUVERTURE MINIMALE
MITIGATION MEASURES / MINIMAL COVER

- Cours d'eau verbalisé (p/r au fond existant) / Municipal Watercourse (below the existing bottom)
- Ruisseau (p/r au fond existant) / Stream (below the existing bottom)
- Fossé (p/r au fond existant) / Ditch (below the existing bottom)

CLÔTURES ET CHEMINS - FENCES AND ROADS

- Clôture temporaire à installer - Temporary fence to be installed
- Chemin à maintenir ouvert - Road to be kept open

ZONES BOISÉES - WOODED AREAS

- Zone de restriction au déboisement / Clearing restriction area

PRÉVENTION DE L'ÉROSION - EROSION CONTROL

- Zone de contrôle d'érosion - Erosion control area

NOTES

Dans les secteurs boisés, l'aire de travail temporaire de 10 m adjacente à la servitude permanente pourrait ne pas être utilisée selon les conditions qui prévaudront lors de la construction.

In wooded areas, the 10 m temporary workspace adjacent to the permanent right-of-way might be not used according to field conditions during construction.

Échelle graphique - Graphic Scale

150 0 150

N°	DATE	RÉVISION	APP.

Rabaska

Groupe Conseil UDA inc.
Agriculture, foresterie et environnement

Tome 4 - Volume 4

Projet: / Project: **GAZODUC-TERMINAL / SAINT-NICOLAS**
PIPELINE-TERMINAL / SAINT-NICOLAS

Titre: / Title: Inventaire du milieu/ Mesures d'atténuation spécifiques
Land Survey / Specific Mitigation Measures

Préparé par: / Prepared by: Robert Choquette, dta David Fortin, tech. f.	Dessiné par: / Drafted by: Josée Bisson, dta.	Vérifié par: / Verified by: Claude Veilleux, ing. & agr.
Fichier: / File: 3324F004-B.DWG-F20	Projet n°: / Project n°: 3324	Feuillet n°: / Sheet n°: 20 de 24
Date: Janvier 2006	Échelle: / Scale: 1: 5 000	