


Pédologie (cartes) Pedology (Maps)	Sable loameux St-Jude + Sable fin St-Samuel + Loam sablo-graveleux et pierreux St-André	Tourbe grossière (sphaignes)	Sable loameux St-Jude + Sable fin St-Samuel + Loam sablo-graveleux et pierreux St-André	Alluvions non-différenciées + Sable fin St-Samuel + Loam sablo-pierreux
Pédologie (sondages) Pedology (soil survey)				
Potential agricole des sols Soil Capability for Agriculture	4 ⁶ L ⁴ 4 ⁴ R	5 ⁶ R 3 ⁴ W	0	4 ⁶ W ⁴ 4 ⁴ W
Potential forestier des sols Land Capability for Forestry			5 ⁴ W ⁴ Sab ² F ³ Etr ³ 2 ³ Pib ³ F ³ Pir ³ 4 ³ Sab ³ W ³ Err	3 ⁵ I ⁵ Ora ⁵ Fm ⁵ 5 ⁶ Sab ⁶ W ⁶ Tho ⁵ 5 ² Sab ² W ² F ² Err
Conditions et utilisation du sol 1. Drainage				
2. Couverture végétale Vegetation Cover				
3. Rendement des cultures Crop Yield				
4. Sens de la pente Slope Direction				
5. Strate forestière Forestry Stratification				

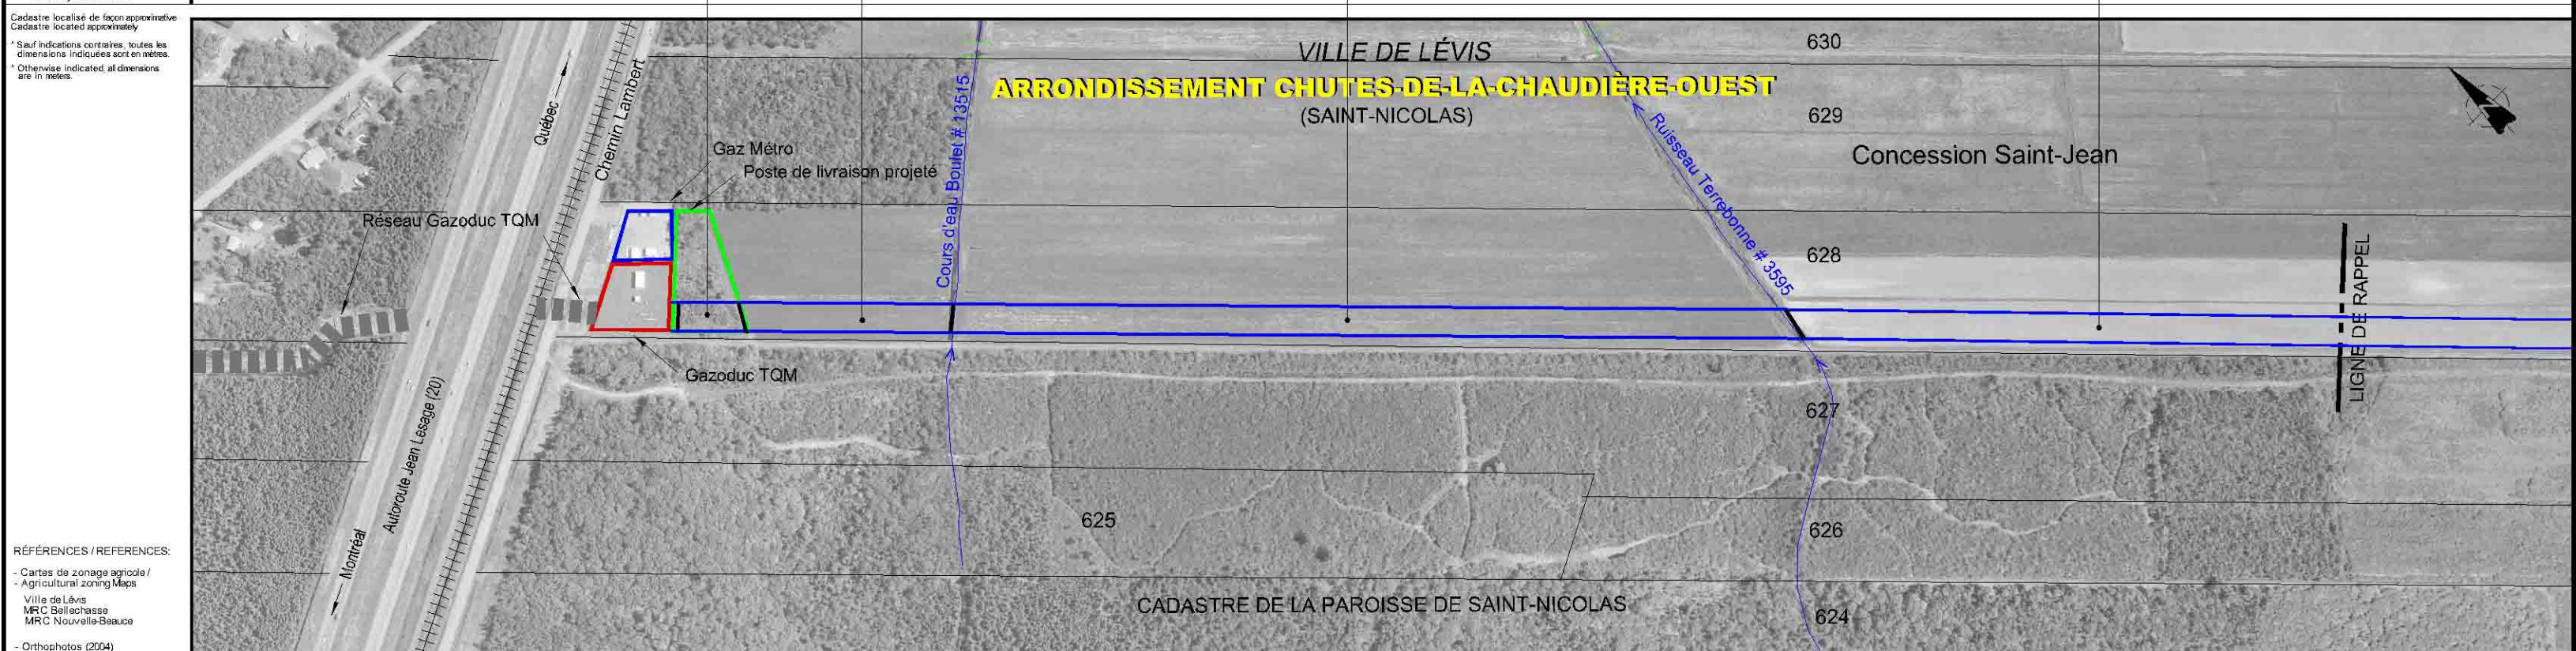

N° de droit de passage Right-of-Way n°				
Kilomètre Kilometer	42+163	42+000	41+500	41+000 40+827
Impacts anticipés Anticipated Impacts	- Milieu biologique (B) - Biological Environment (B)		B3	B3
	- Milieu humain (H) - Human environment (H)		H2	H3
Section actuelle Existing Section				
Fossé Ditch	C.d. Boulet # 3515		Ruisseau Terrebonne # 3595	
Couverture minimale Minimal Cover	Fossés / ruisseau / cours d'eau verbalisés Ditch / Stream / Municipal Watercourse		À déterminer	
	Drainage souterrain Subsurface drain tile		À déterminer	
General	0,9		1,2	
Sol arable à protéger Topsoil to be protected	Non		Oui	
Clôtures et chemins Fences and Roads				
Zones boisées Wooded areas				
Prévention de l'érosion Erosion control	↑↑		↑↑	
Potentiel archéologique Potential for archaeology				

LÉGENDE - LEGEND
PHOTOMOSAÏQUE - PHOTOMOSAIC

- Cours d'eau / Watercourse
- Zone non agricole / Non Agricultural Area
- Servitude de projetée / Proposed Right-of-Way

ZONE DE POTENTIEL ARCHÉOLOGIQUE
AREA OF POTENTIAL FOR ARCHAEOLOGY

- Historique - Historic
- Préhistorique - Prehistoric

MESURES D'ATTÉNUATION / COUVERTURE MINIMALE
MITIGATION MEASURES / MINIMAL COVER

- Cours d'eau verbalisée (p/r au fond existant) / Municipal Watercourse (below the existing bottom)
- Ruisseau (p/r au fond existant) / Stream (below the existing bottom)
- Fossé (p/r au fond existant) / Ditch (below the existing bottom)

CLÔTURES ET CHEMINS - FENCES AND ROADS

- Clôture temporaire à installer - Temporary fence to be installed
- Chemin à maintenir ouvert - Road to be kept open

ZONES BOISÉES - WOODED AREAS

- Zone de restriction au déboisement / Clearing restriction area

PRÉVENTION DE L'ÉROSION - EROSION CONTROL

- Zone de contrôle d'érosion - Erosion control area

NOTES

Dans les secteurs boisés, l'aire de travail temporaire de 10 m adjacente à la servitude permanente pourrait ne pas être utilisée selon les conditions qui prévaudront lors de la construction.

In wooded areas, the 10 m temporary workspace adjacent to the permanent right-of-way might not be used according to field conditions during construction.

Échelle graphique - Graphic Scale

Tome 4 - Volume 4

GAZODUC-TERMINAL / SAINT-NICOLAS
PIPELINE-TERMINAL / SAINT-NICOLAS

Projet: Inventaire du milieu / Mesures d'atténuation spécifiques
Land Survey / Specific Mitigation Measures

N°	DATE	RÉVISION	APP.

Préparé par: Robert Choquette, dia
David Forth, tech. f.

Dessiné par: Josée Bisson, dia

Vérifié par: Claude Vailloux, ing. & agr.

Échelle: 1:5 000

Date: Janvier 2006

24 de 24