


IDENTIFICATION / LOCALISATION

Nom: Rivière Etchemin
Type: Naturel
Lot(s): 24 ; 2
Rang: Concession Nord-Est de la rivière Etchemin ; Rang Maragouinière
Cadastre: Paroisse de Saint-Henri-de-Lauzon ; Paroisse de Saint-Jean-Chrysostome
Municipalité: Ville de Lévis
MRC:

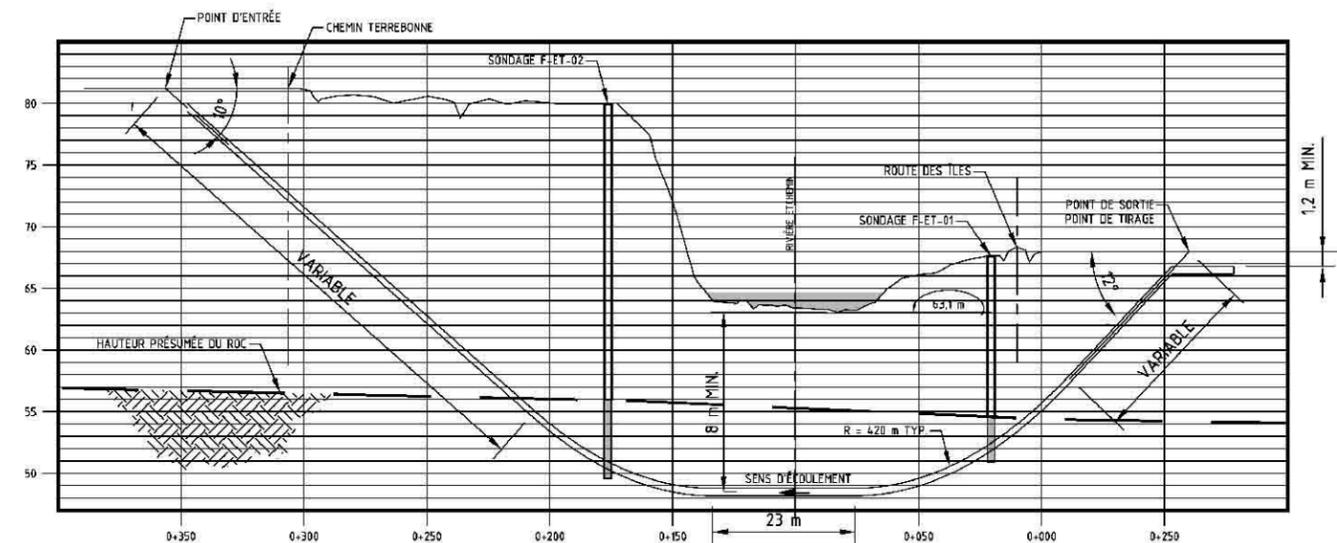

ÉVALUATION DES HABITATS POUR LA FAUNE ICHTYENNE

- Intermittent:** Non
- Profondeur d'eau (m)*:** 1,00 / 0,30
- Type d'écoulement*:** Eau vive / eau vive
- Vitesse (m/s)*:** 1,05 / 0,30
- Substrat**:** Blocs / galets
- Potential de frai au site de traversée:** Élevé
- Habitat d'alimentation - Espèces:** ***
- Habitat sensible à l'aval:** Oui
- Obstacle à la migration vers l'amont:** Non
- Vulnérabilité:** Vulnérable
- Remarques:** Présence d'oeufs et d'alevins; frayère confirmée.
- Période recommandée de franchissement:** 15 juillet au 15 avril (si traversée en tranchée ouverte)
- Suivi recommandé après la construction:** Si la traversée en tranchée ouverte est nécessaire: qualité du substrat, présence de végétation aquatique et riveraine. Stabilité du lit, des talus et des berges.

* Mesure printanière / mesure estivale


** Substrat dominant / sous-dominant

*** Naseux des rapides, mullet à cornes, queue à tache noire, meunier, meunier noir, naseux noir, bec-de-lièvre, méné à nageoires rouges


MILIEU ENVIRONNANT

Topographie: Accidentée
Utilisation du sol: Rive gauche: boisé ; rive droite: cultivé
Type de sol: Loam La Pocatière ;
(selon carte pédologique) Alluvions non différenciées

PHOTO AU SITE DE TRAVERSÉE

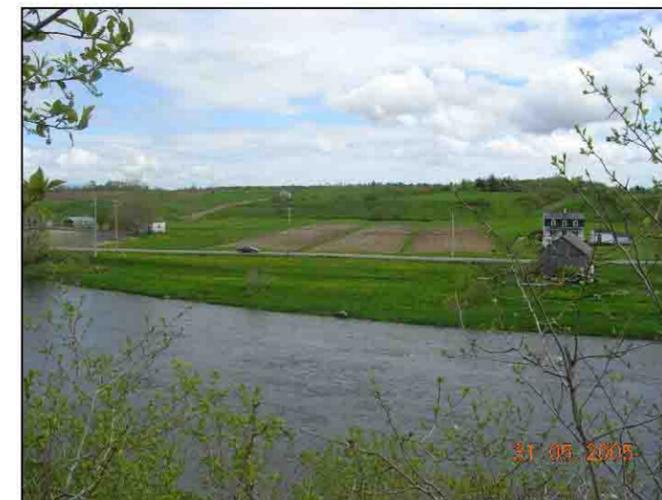

MÉTHODE DE CONSTRUCTION

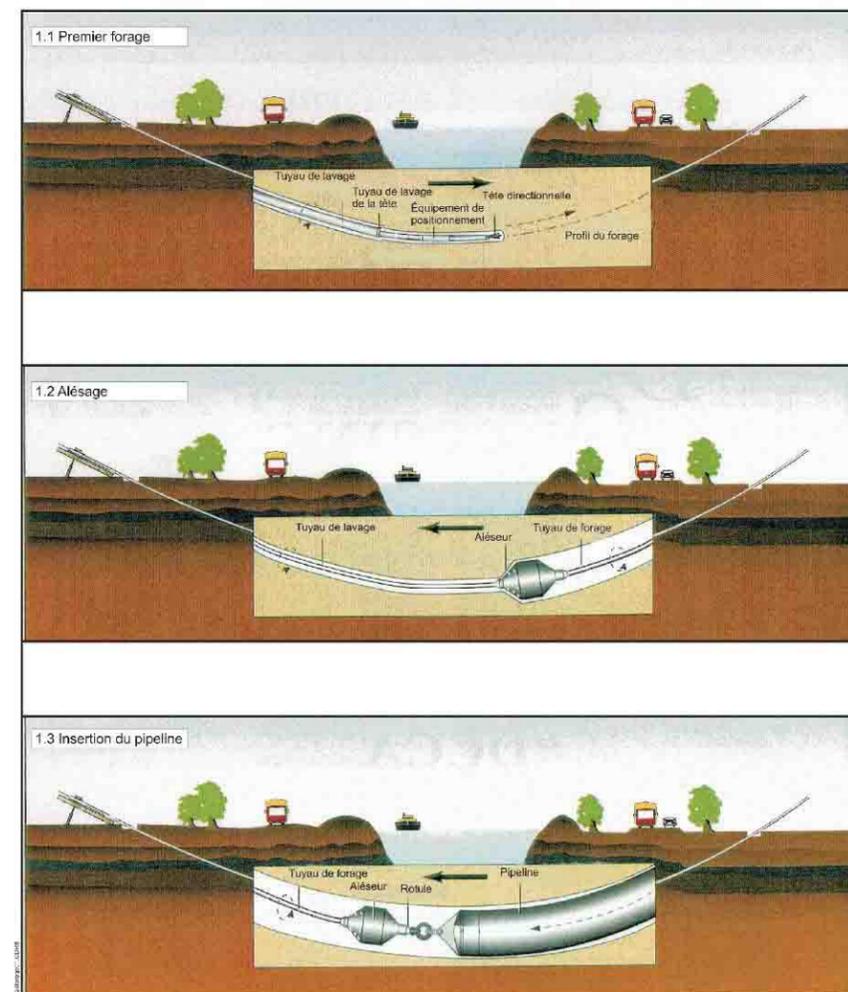

Source: Pipeline Digest Magazine

TRAVERSÉE PAR FORAGE DIRECTIONNEL

NO	DATE	RÉVISION	APP	Projet:	
				GAZODUC-TERMINAL / SAINT-NICOLAS	
				Titre: Fiche synthèse des cours d'eau	
				Préparé par: Hélène Arsenault, agr. M.Env.	Références:
				Dessiné par: Josée Bisson, dta	Feuille: 8 de 24
				Approuvé par: Claude Veilleux, ing. & agr.	Chainage: 13+520
				Fichier: 3324f01.dwg	Date: Janvier 2006
					Fiche no: 12

Fichier: 3324f01.dwg