Figure A-7

TERMINAL GNL RABASKA / RABASKA LNG TERMINAL

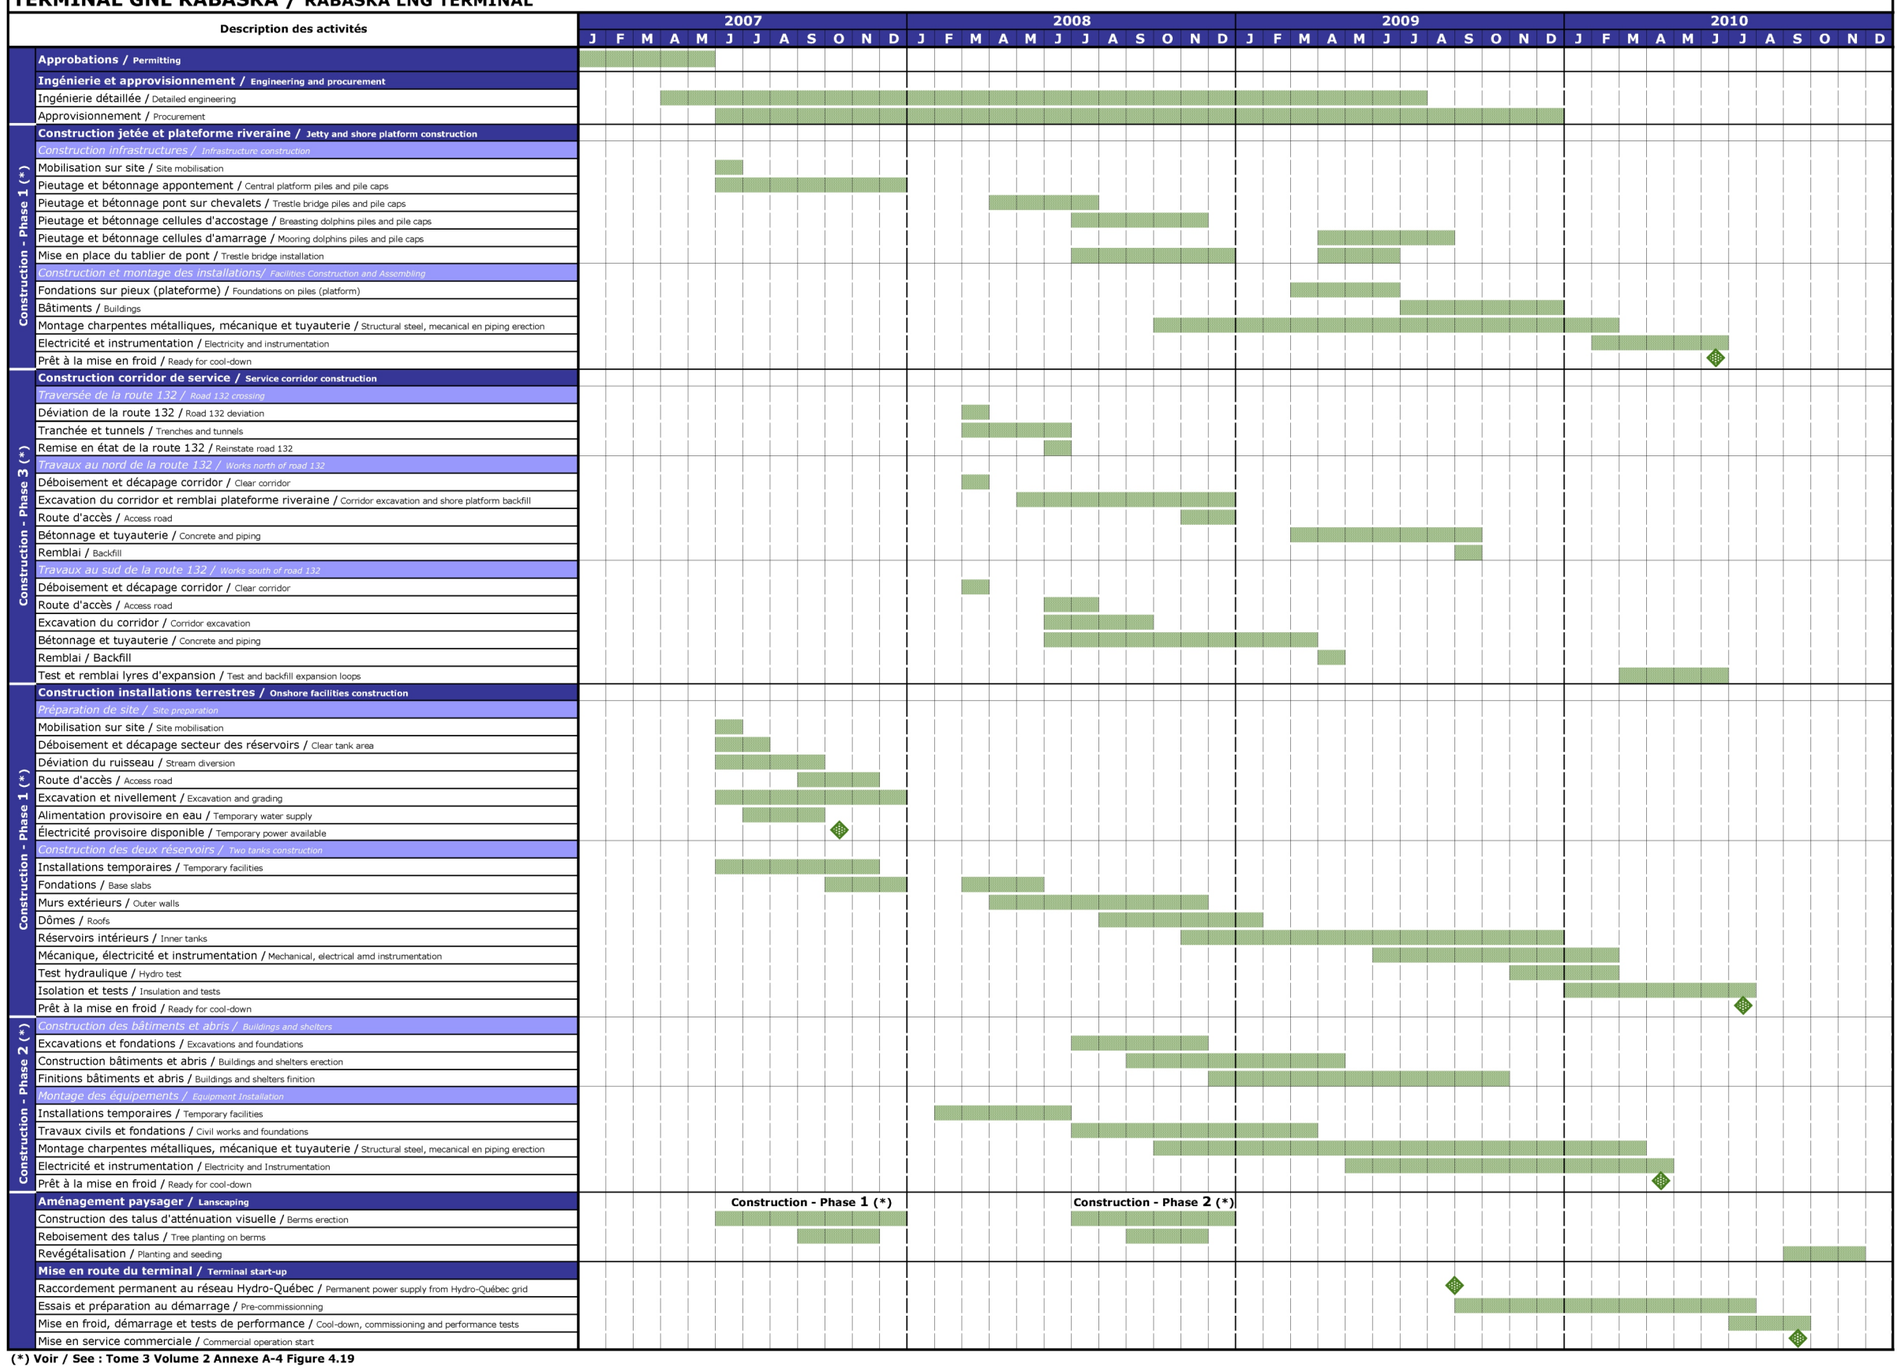

(*) Voir / See : Tome 3 Volume 2 Annexe A-4 Figure 4.19

Titre / Title

Calendrier de construction du terminal

Projet / Project

IMPLANTATION D'UN TERMINAL DE GNL / IMPLEMENTATION OF AN LNG TERMINAL

Client

Rabaska

Consultant
Directeur de projet / Project Director
Yves Comtois

Consultant
SNC•LAVALIN Environnement

Échelle / Scale
Pas à l'échelle / Not to scale

No. pr./
603737

No.	yyyy/mm/dd aaaa/mm/j	Description	Dessiné/Drawn	Vérifié/Verified