


Figure 4.1

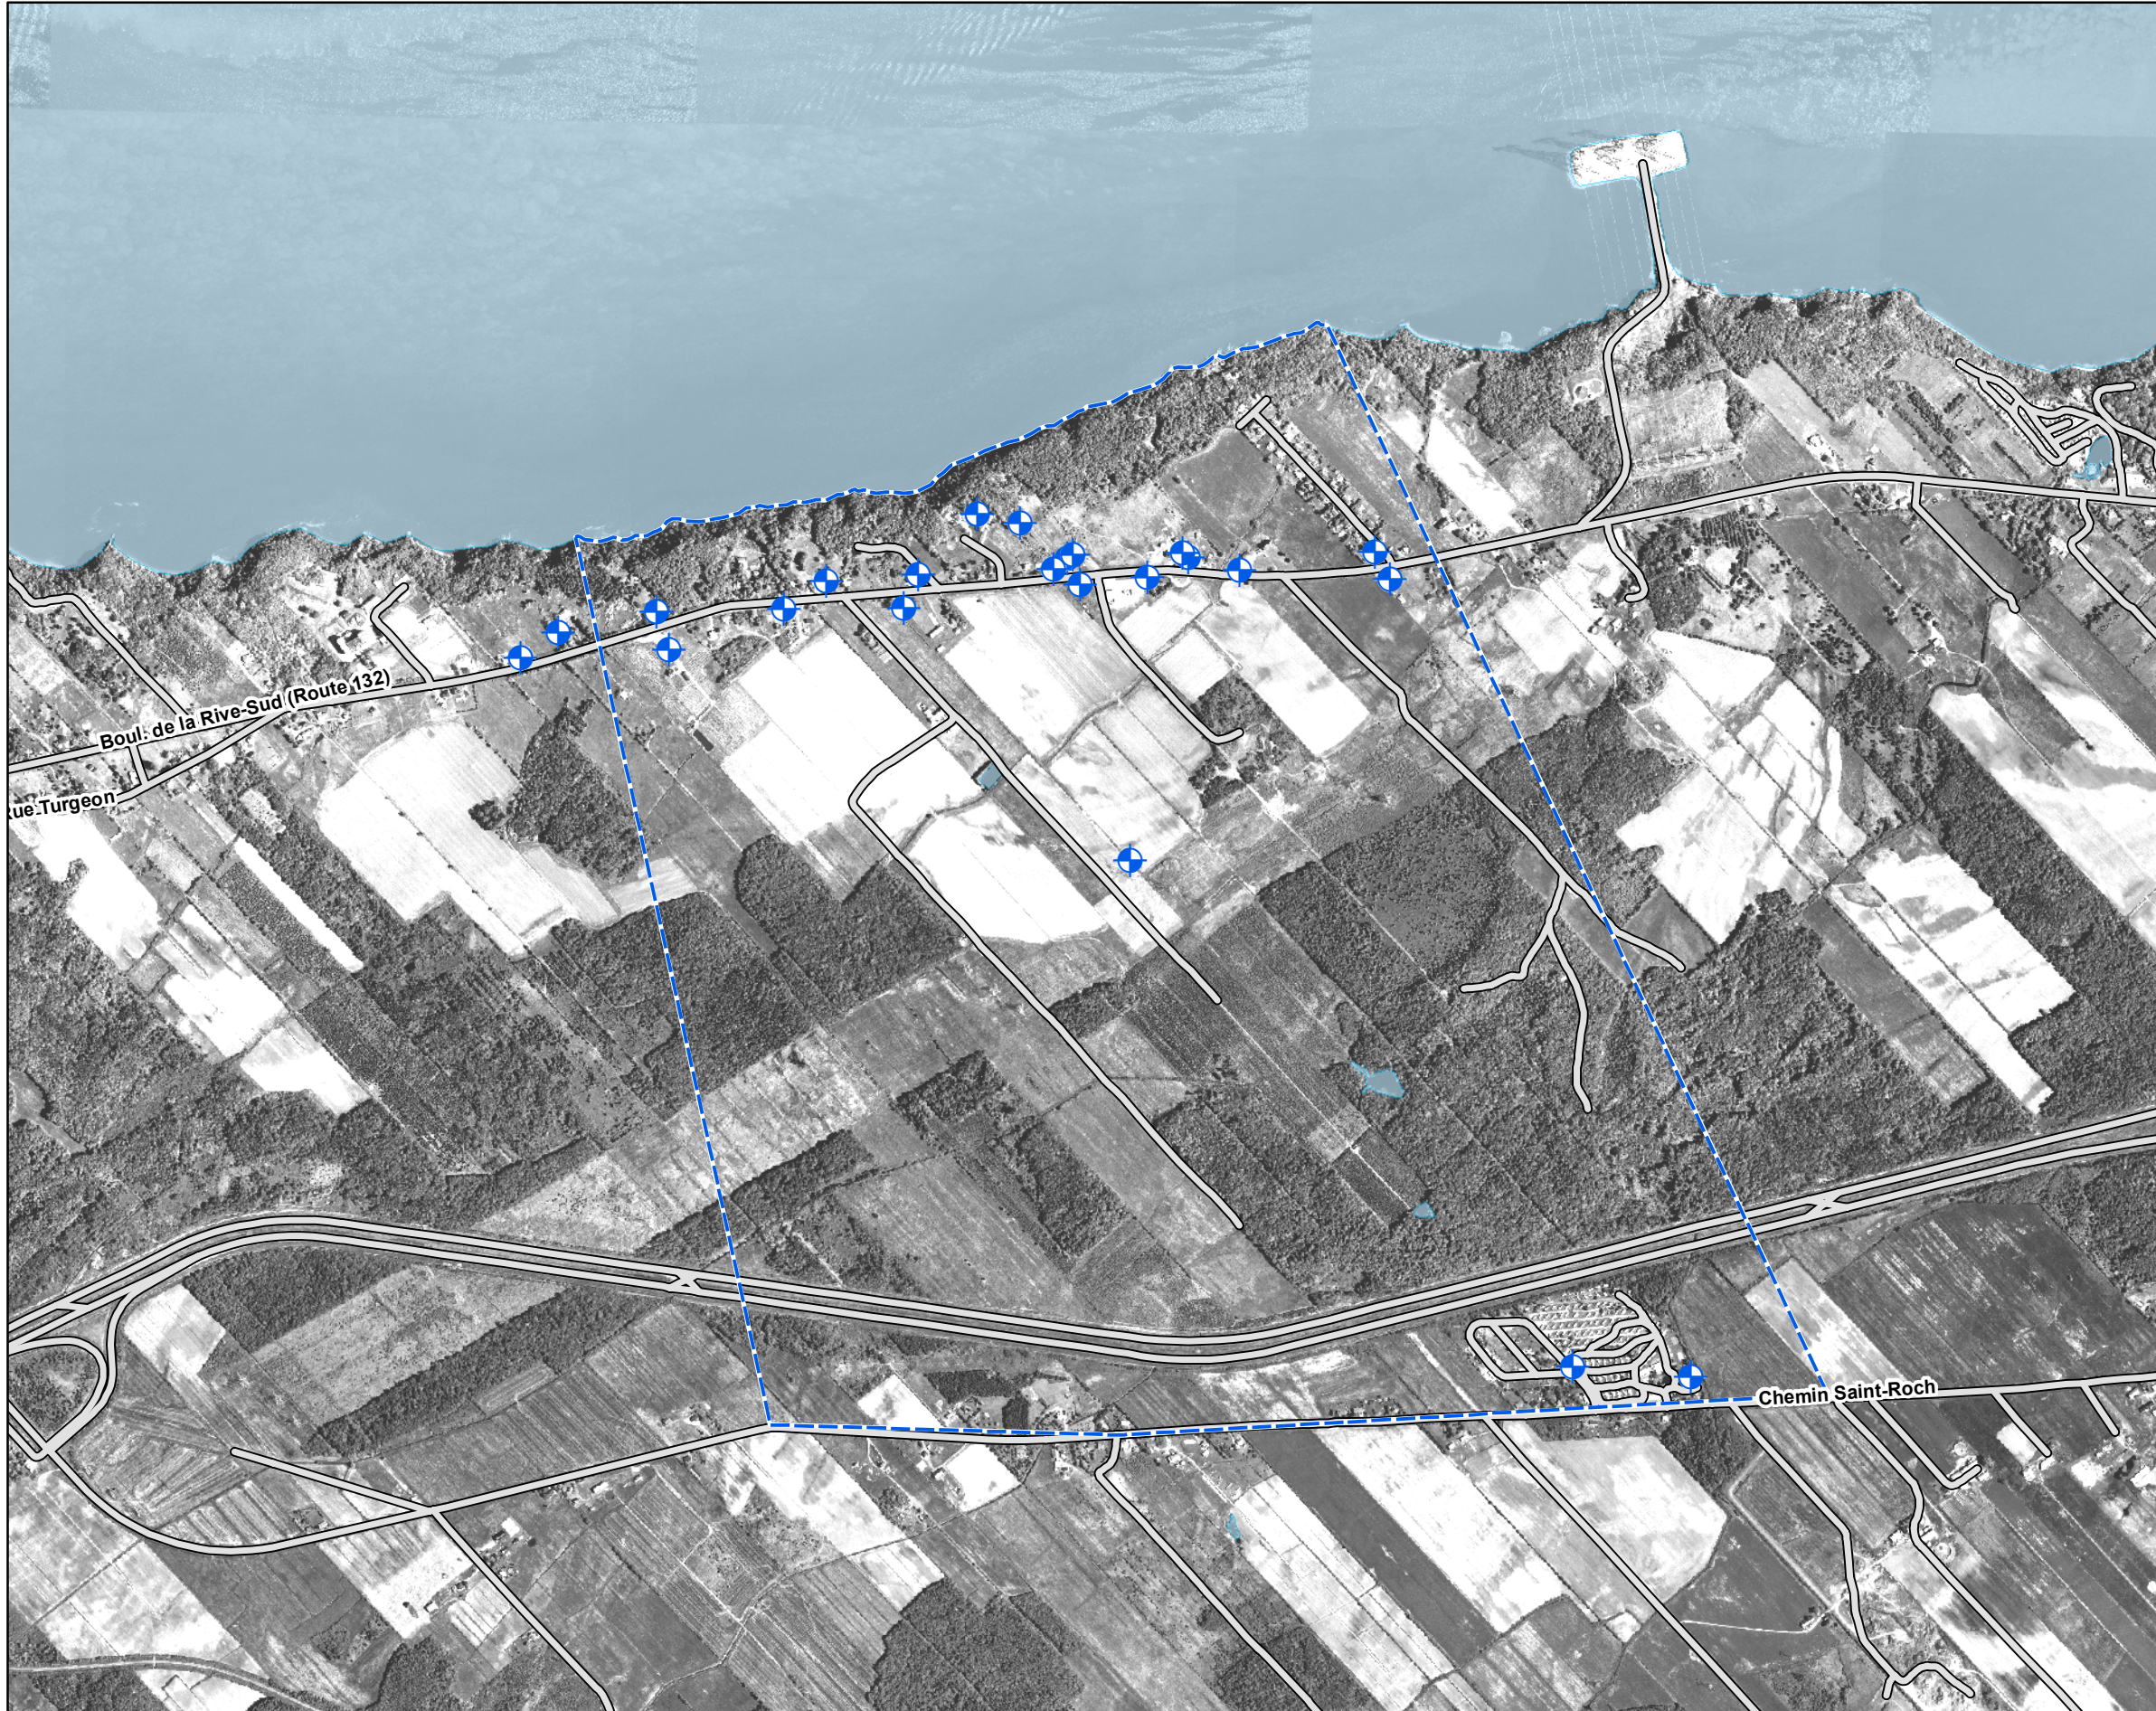

- Limite municipale / Municipal Boundary
- Zone potentiellement influencée par le drainage des infrastructures selon le résultat de la modélisation / Zone Potentially Affected by the Infrastructure Drainage defined from the modelisation
- ◆ Puits inventorié / Well inspected

Titre / Title

**Puits inventoriés /
Inspected Wells**

Projet / Project
**IMPLANTATION D'UN TERMINAL DE GNL /
IMPLEMENTATION OF AN LNG TERMINAL**


	Client Directeur de projet / Project Director Yves Comtois
	Consultant 

Échelle / Scale
0 50 100 200m

No. projet / Project #
603737

No.	yyyy/mm/dd	aaaa/mm/jj	Description	Dessiné/Drawn	Vérifié/Verified


Figure 4.2

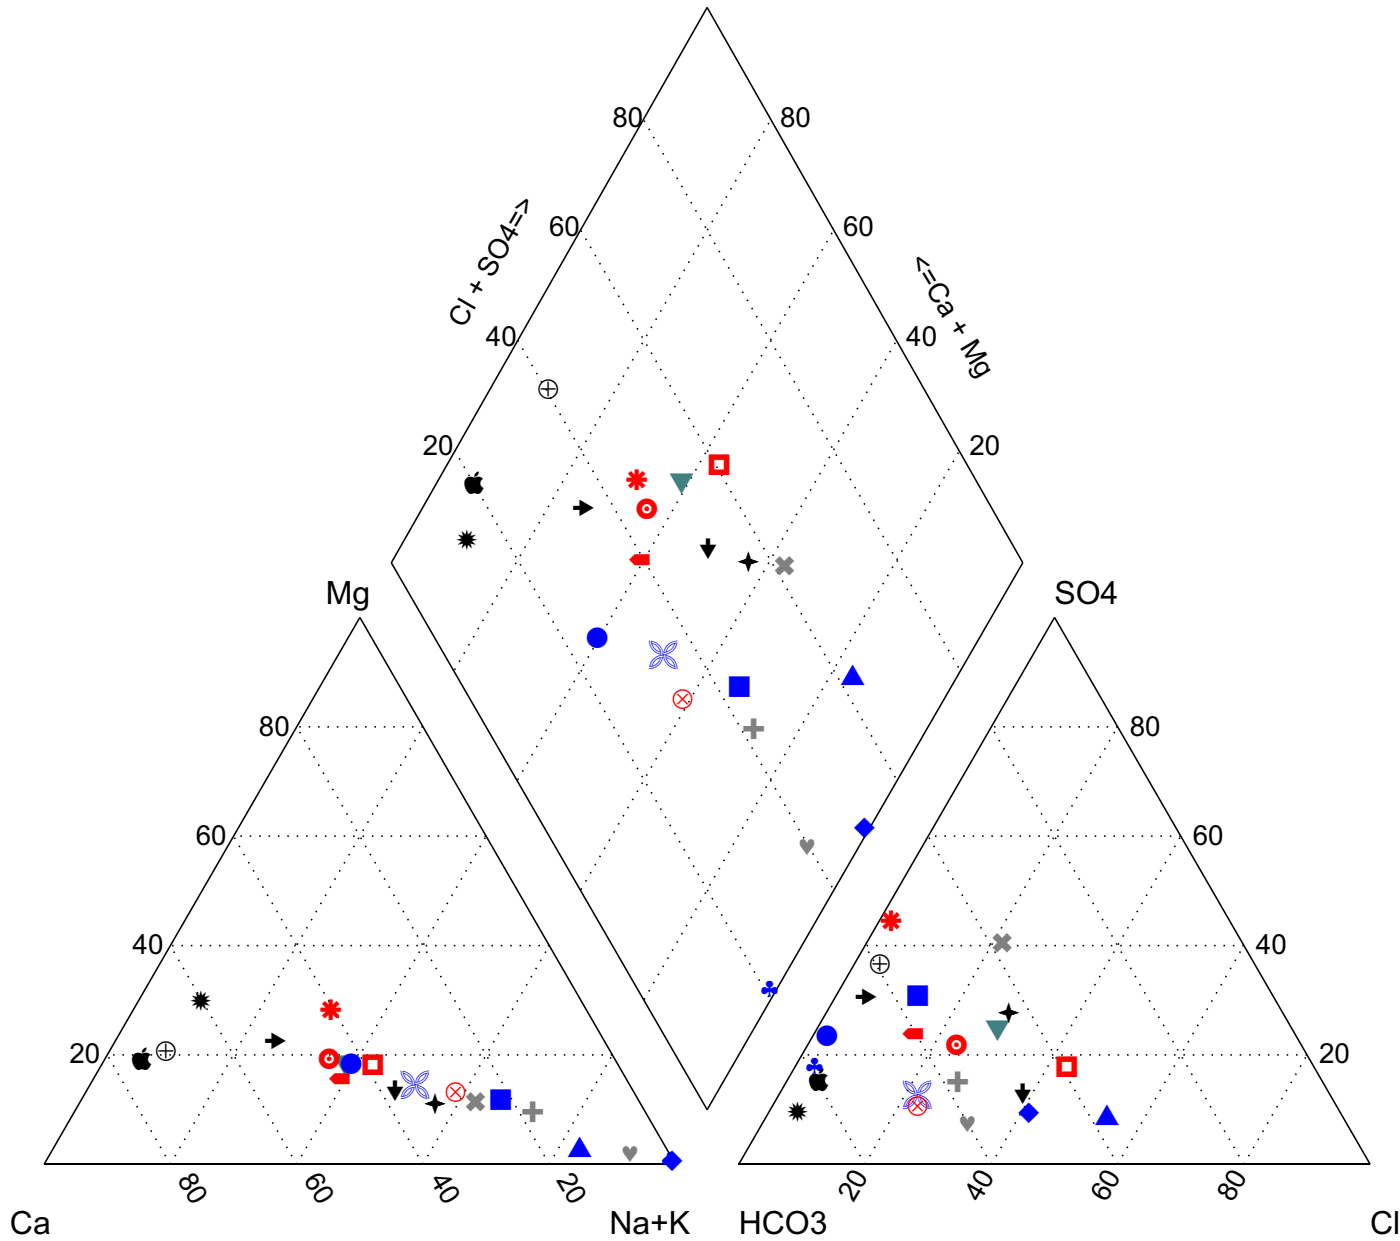

- | | |
|--------------|--------------------|
| Puits / Well | Profondeur / Depth |
| → 08 | |
| ↓ 14 | |
| * 15 | < 20 m |
| ✦ 16 | |
| ⬛ 20 | |
| ⊕ 23 | |
| <hr/> | |
| ◀ 07 | 20 - 50 m |
| ⊙ 09 | |
| * 12 | |
| ◻ 13 | |
| ⊗ 22 | |
| <hr/> | |
| ▲ 01 | > 50 m |
| ● 03 | |
| ■ 04 | |
| ◆ 05 | |
| ♣ 17 | |
| ♣ 21 | |
| <hr/> | |
| ▼ 02 | Inconnue / Unknown |
| × 10 | |
| + 11 | |
| ♥ 18 | |

Titre / Title Diagramme de Piper Piper Plot	
Projet / Project IMPLANTATION D'UN TERMINAL DE GNL / IMPLEMENTATION OF AN LNG TERMINAL	
Client 	Consultant Directeur de projet / Project Director Yves Comtois
	Consultant
Echelle / Scale Pas à l'échelle / Not to scale	No. projet / Project # 603737
No.	yyyy/mm/dd aaaa/mmm
Description	Dessiné/Drawn
	Vérifié/Verified

Figure 4.3

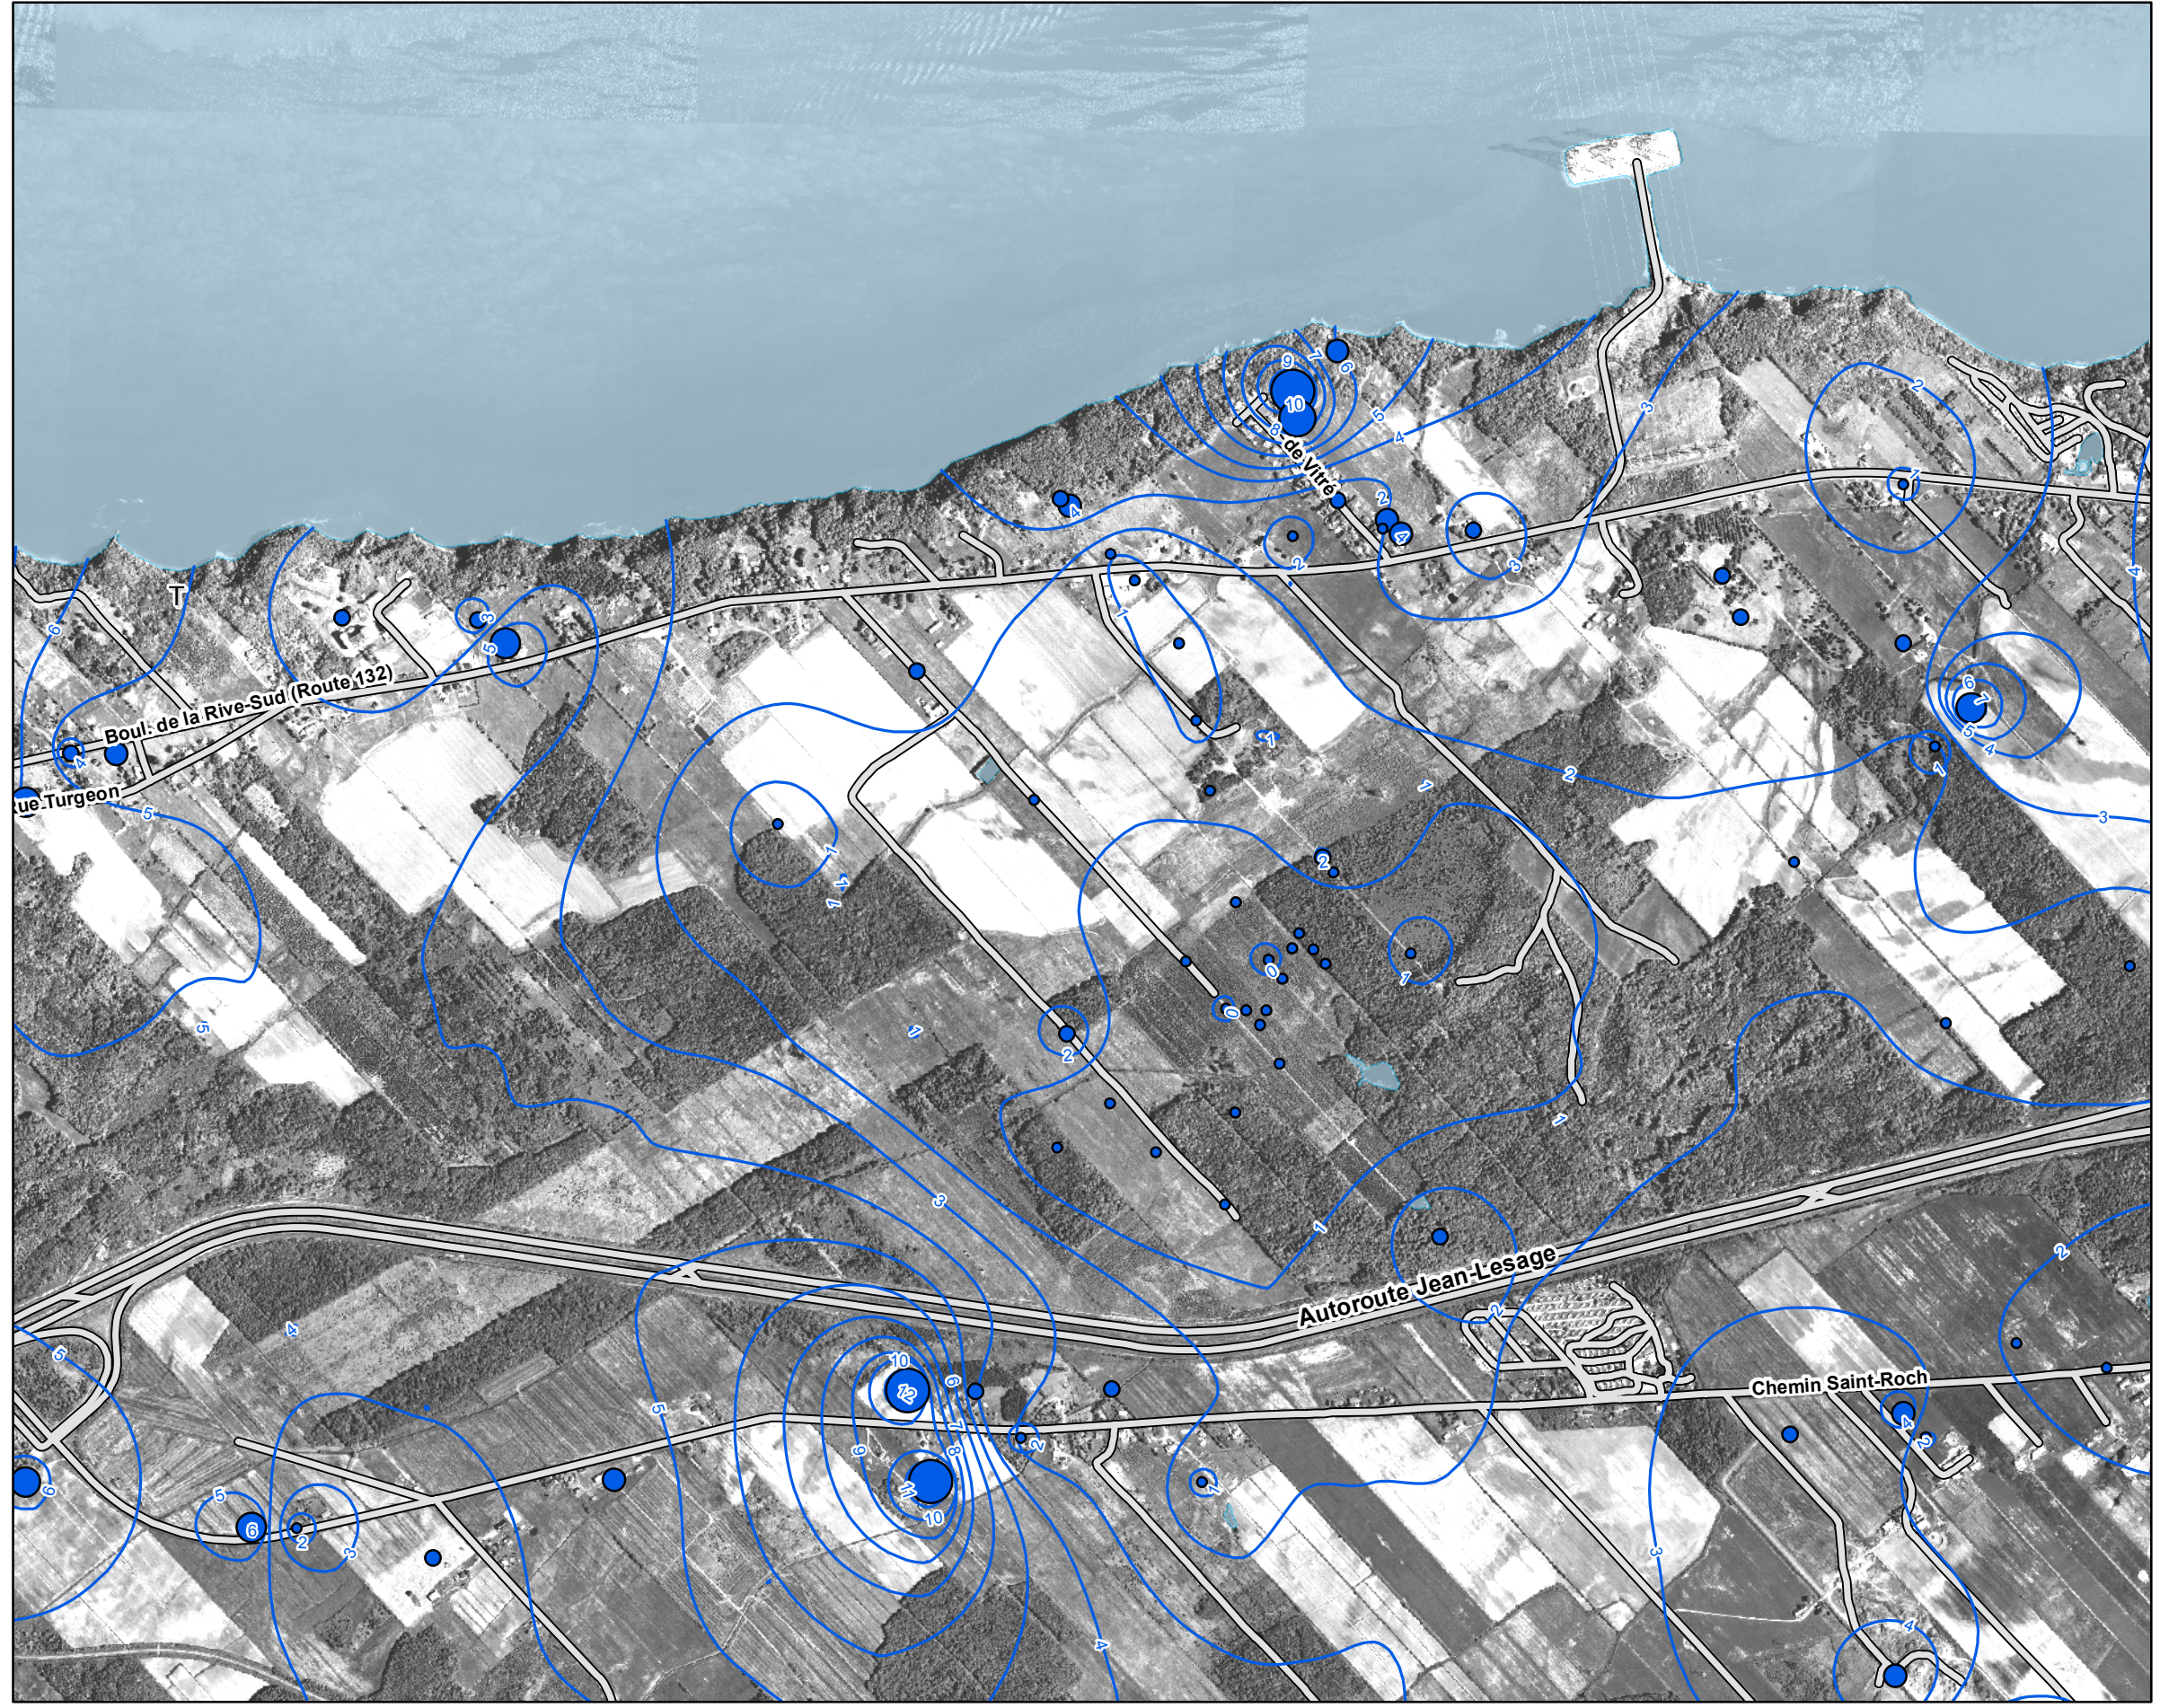

- Limite municipale / Municipal Boundary
- Courbe piézométrique / Piezometric Contour

Profondeur des niveaux d'eau / Depth of Water Levels (m)


- < 2.0
- 2.0 - 4.0
- 4.0 - 6.0
- 6.0 - 8.0
- 8.0 - 10.0
- > 10.0

Interprétation des données provenant du Système d'information hydrogéologique (SIH) du MDDEP (<http://www.mddep.gouv.qc.ca/eau/souterraines/sih/index.htm>) et de l'étude géotechnique de Terratech - mai 2005.

Titre / Title
Profondeur des niveaux d'eau / Depth of Water Level

Projet / Project
IMPLANTATION D'UN TERMINAL DE GNL / IMPLEMENTATION OF AN LNG TERMINAL

	Client Directeur de projet / Project Director Yves Comtois
	Consultant 

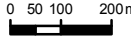Échelle / Scale 0 50 100 200m 	No. projet / Project # 603737
---	---

No.	yyyy/mm/dd	aaaa/mm/jj	Description	Dessiné/Drawn	Vérifié/Verified