


- EMPRISE PERMANENTE (EXPLOITATION)
- EMPRISE TEMPORAIRE (CONSTRUCTION)
- PLATE-FORME DE CONSTRUCTION (SERA CONVERTIE EN AIRE RÉCREATIVE)
- ZONE DE REVÉGÉTATION (ARBRES ET ARBUSTES)
- ZONE DE REVÉGÉTATION (PLANTES ET/OU ARBUSTES)

**SECTEUR DE LA CENTRALE**

COMPOSANTES	SUPERFICIES POTENTIELLES		
	CONSTRUCTION (EMPRISE TEMPORAIRE) m <sup>2</sup>	EXPLOITATION (EMPRISE PERMANENTE) m <sup>2</sup>	ZONE DE REVÉGÉTATION m <sup>2</sup>
PRISE D'EAU	850	850	
CONDUITE FORCÉE	13680	4665	2740
CENTRALE	700	630	
CANAL DE FUITE	775	325	
PLATES-FORMES DE CONSTRUCTION	690		690
<b>TOTAL</b>	<b>16695</b>	<b>6470</b>	<b>3430</b>

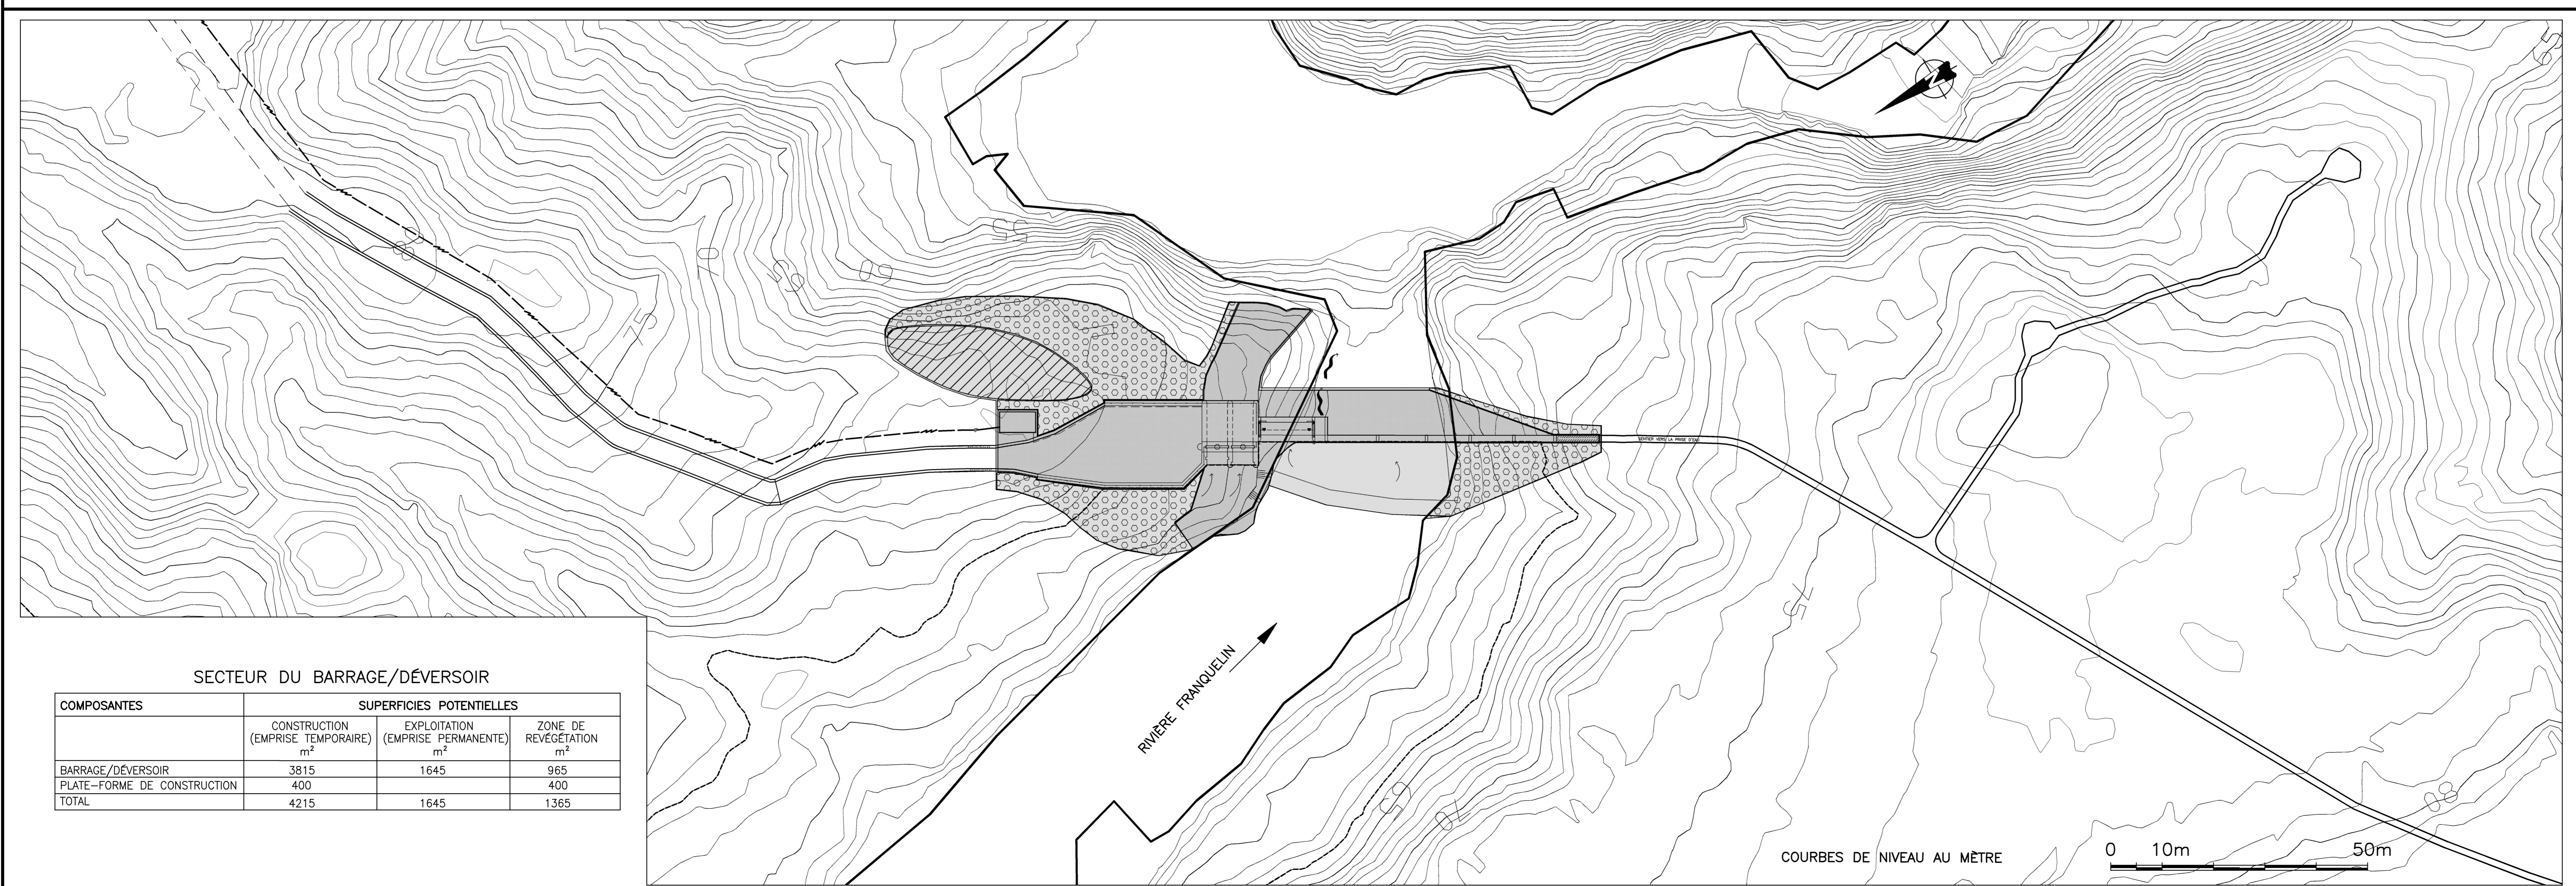

**SECTEUR DU BARRAGE/DÉVERSOIR**

COMPOSANTES	SUPERFICIES POTENTIELLES		
	CONSTRUCTION (EMPRISE TEMPORAIRE) m <sup>2</sup>	EXPLOITATION (EMPRISE PERMANENTE) m <sup>2</sup>	ZONE DE REVÉGÉTATION m <sup>2</sup>
BARRAGE/DÉVERSOIR	3815	1645	965
PLATE-FORME DE CONSTRUCTION	400		400
<b>TOTAL</b>	<b>4215</b>	<b>1645</b>	<b>1365</b>

NO.	ÉMISSIONS	REV.	AA/MM/JJ	PAR

**AXOR Experts-Conseils Inc.**  
 Membre du Groupe AXOR  
 150, rue Sherbrooke O. Montréal (Québec), H3H 1E7 Tél.: (514) 846-4000 Télécopier: (514) 846-4005

PROJET: CENTRALE HYDROÉLECTRIQUE RIVIÈRE FRANQUELIN CHUTES À THOMPSON

TITRE: PLAN DES EMPRISES TEMPORAIRES (CONSTRUCTION) ET PERMANENTES (EXPLOITATION)

PROJETÉ: G. ION	APPROUVÉ: B. LASTÈRE
DESSINÉ: A.G.M. / R. RICHARD	ÉCHELLE: 1:2000
VÉRIFIÉ: N. KAMLERIS	DATE: 17/01/2007

NO. DE PROJET	NO. DE DESSIN	RÉVISION
1711-161	EG-10	0