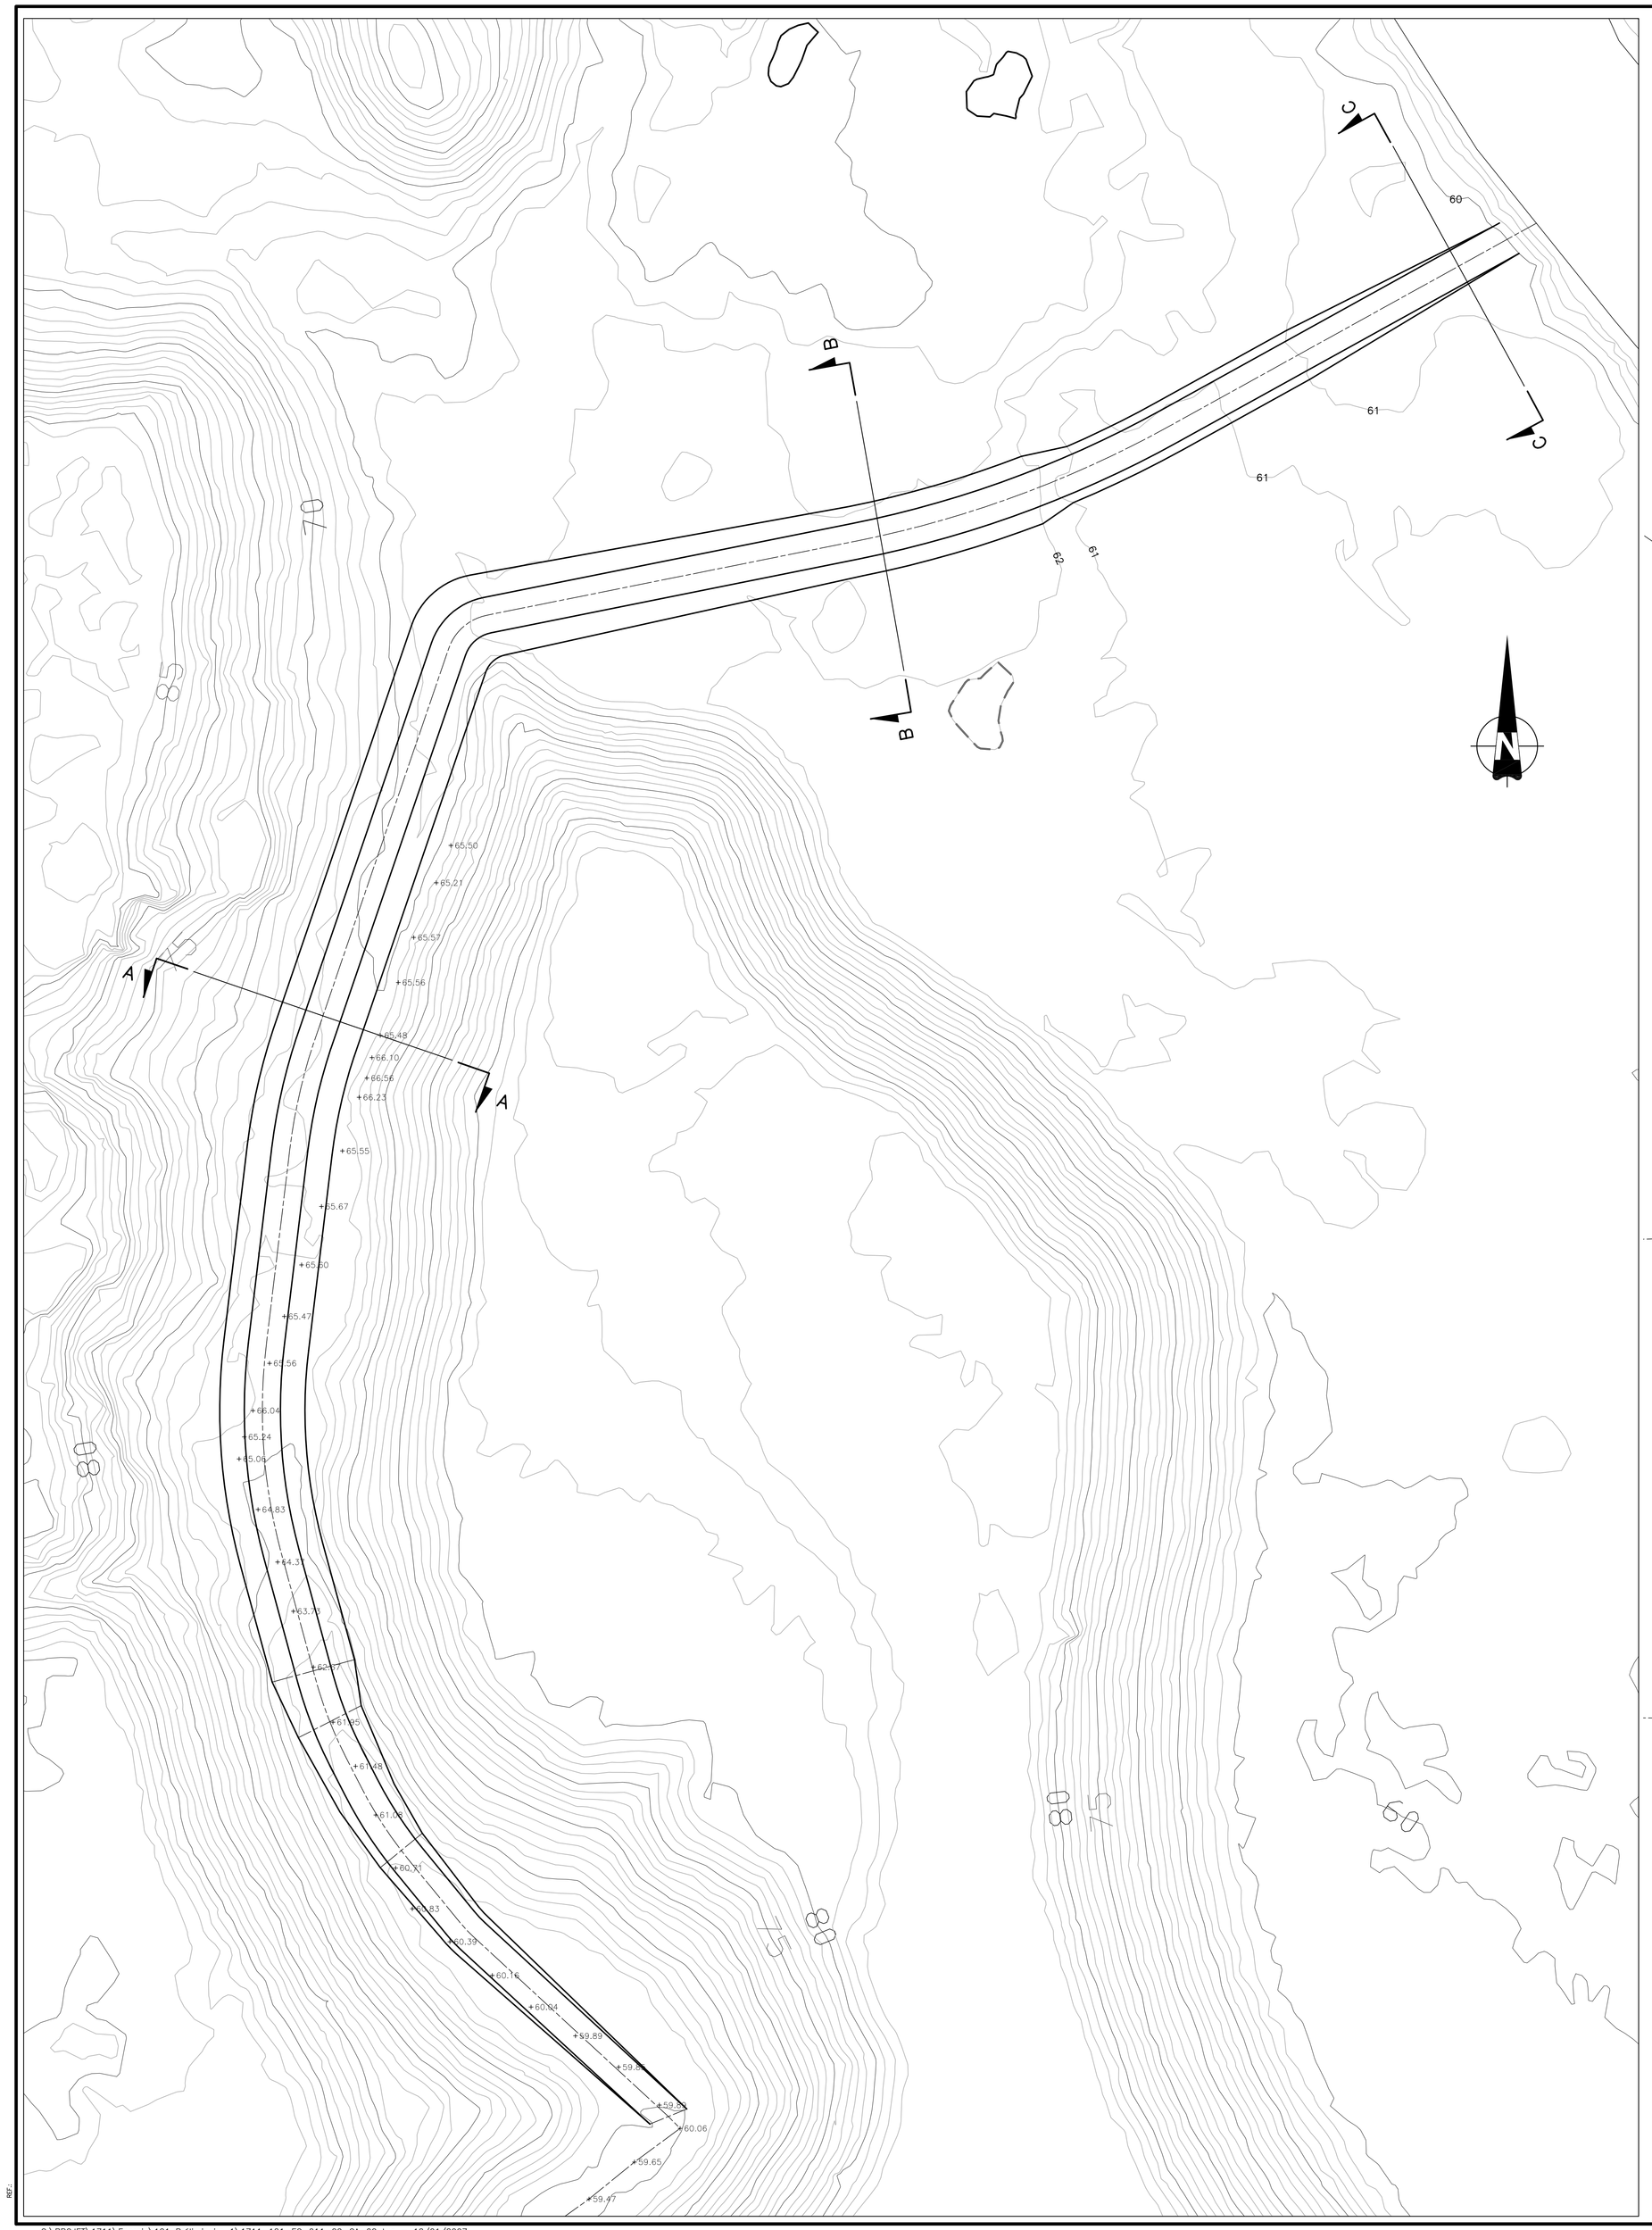

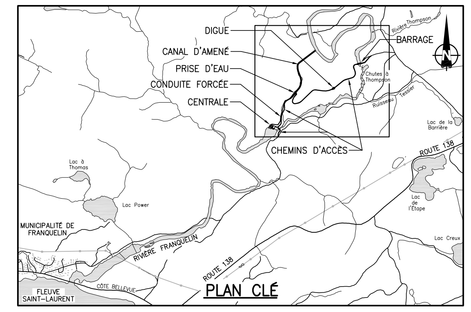

PLAN CLÉ

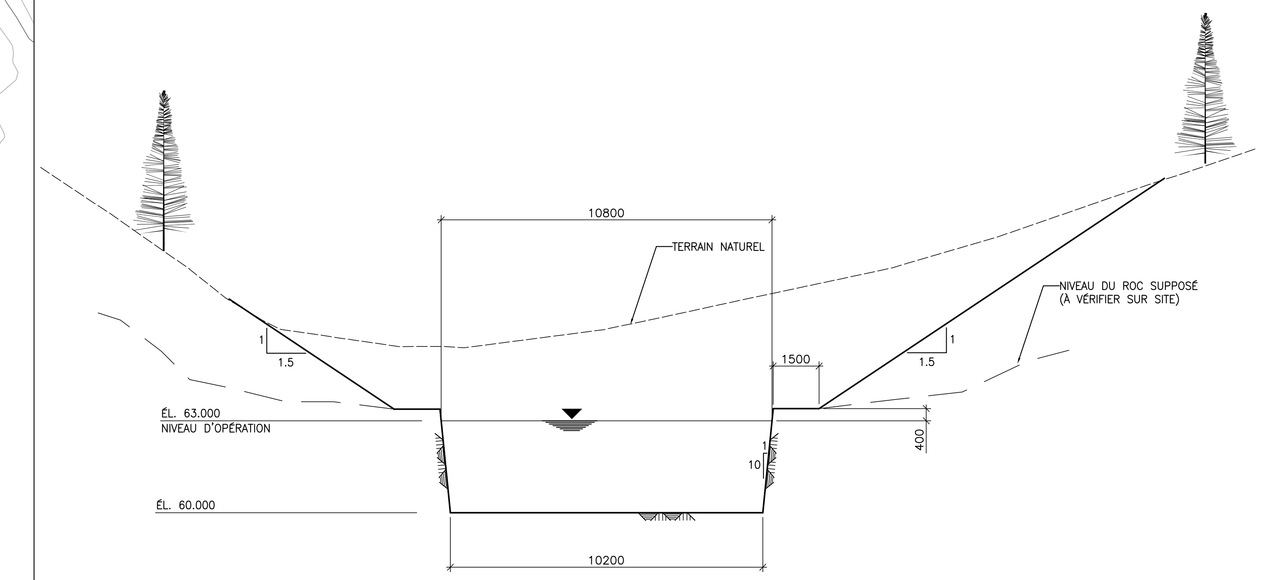

COUPE A–A – CANAL D'AMENÉE
ÉCH. 1:100

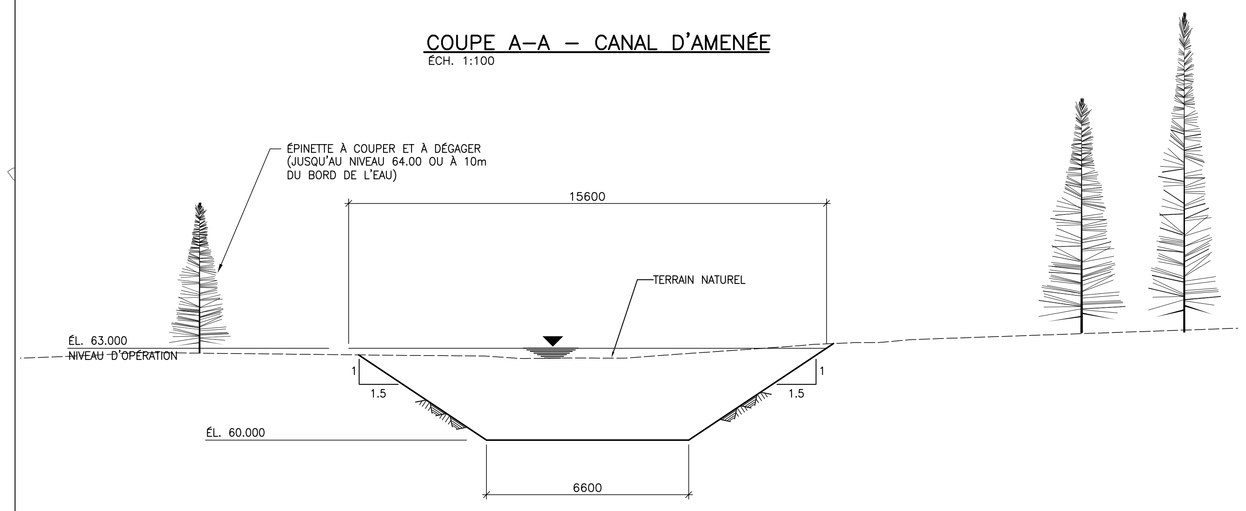

COUPE B–B – CANAL D'AMENÉE
ÉCH. 1:100

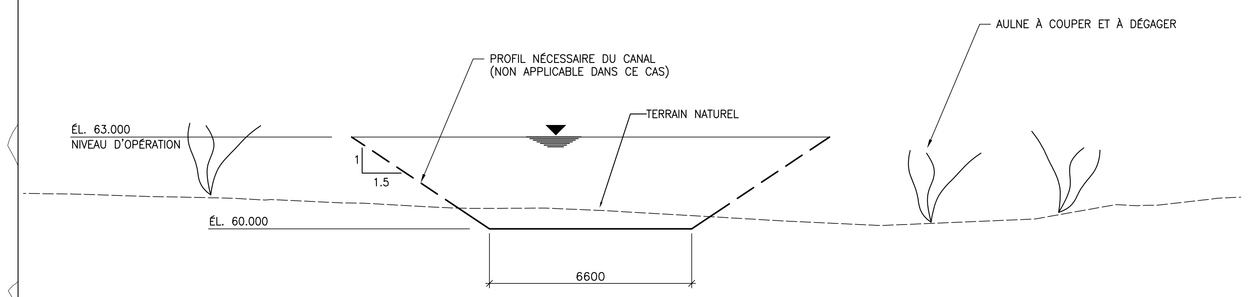

COUPE C–C – CANAL D'AMENÉE
ÉCH. 1:100

DÉBLAIS: EN SUPPOSANT LE ROC À 2 m SOUS LE NIVEAU DU TERRAIN

MORT TERRAIN:	13,439 m³
ROC:	7,538 m³
TOTAL:	20,977 m³

NO.	EMISSIONS	REV.	AA/MM/JJ	PAR
1	ÉTUDE ENVIRONNEMENTAL	–	07/02/07	B.L.

AXOR Experts-Conseils Inc.
Membre du Groupe AXOR
1950, rue Sherbrooke O. Montréal (Québec), H3H 1E7 Tél.: (514) 846-4000 Télécopieur: (514) 846-4005

SCEAUX:

PROJET:

CENTRALE HYDROÉLECTRIQUE RIVIÈRE FRANQUELIN CHUTE À THOMPSON

TITRE:

CANAL D'AMENÉE NIVEAU D'EAU 63.00 m

PROJETÉ:	G. ION	APPROUVÉ:	B. LASTÈRE
DESSINÉ:	R. RICHARD	ÉCHELLE:	1:500
VÉRIFIÉ:	G. ION	DATE:	JANVIER 2007

NO. DE PROJET	NO. DE DESSIN	RÉVISION
1711–121	EG–02–63	1

REF.:

G:\PROJET\1711\Energie\121 Préliminaire 1\1711-121-EG-011-00-CA-00.dwg – 12/01/2007