AA20-5700-0290

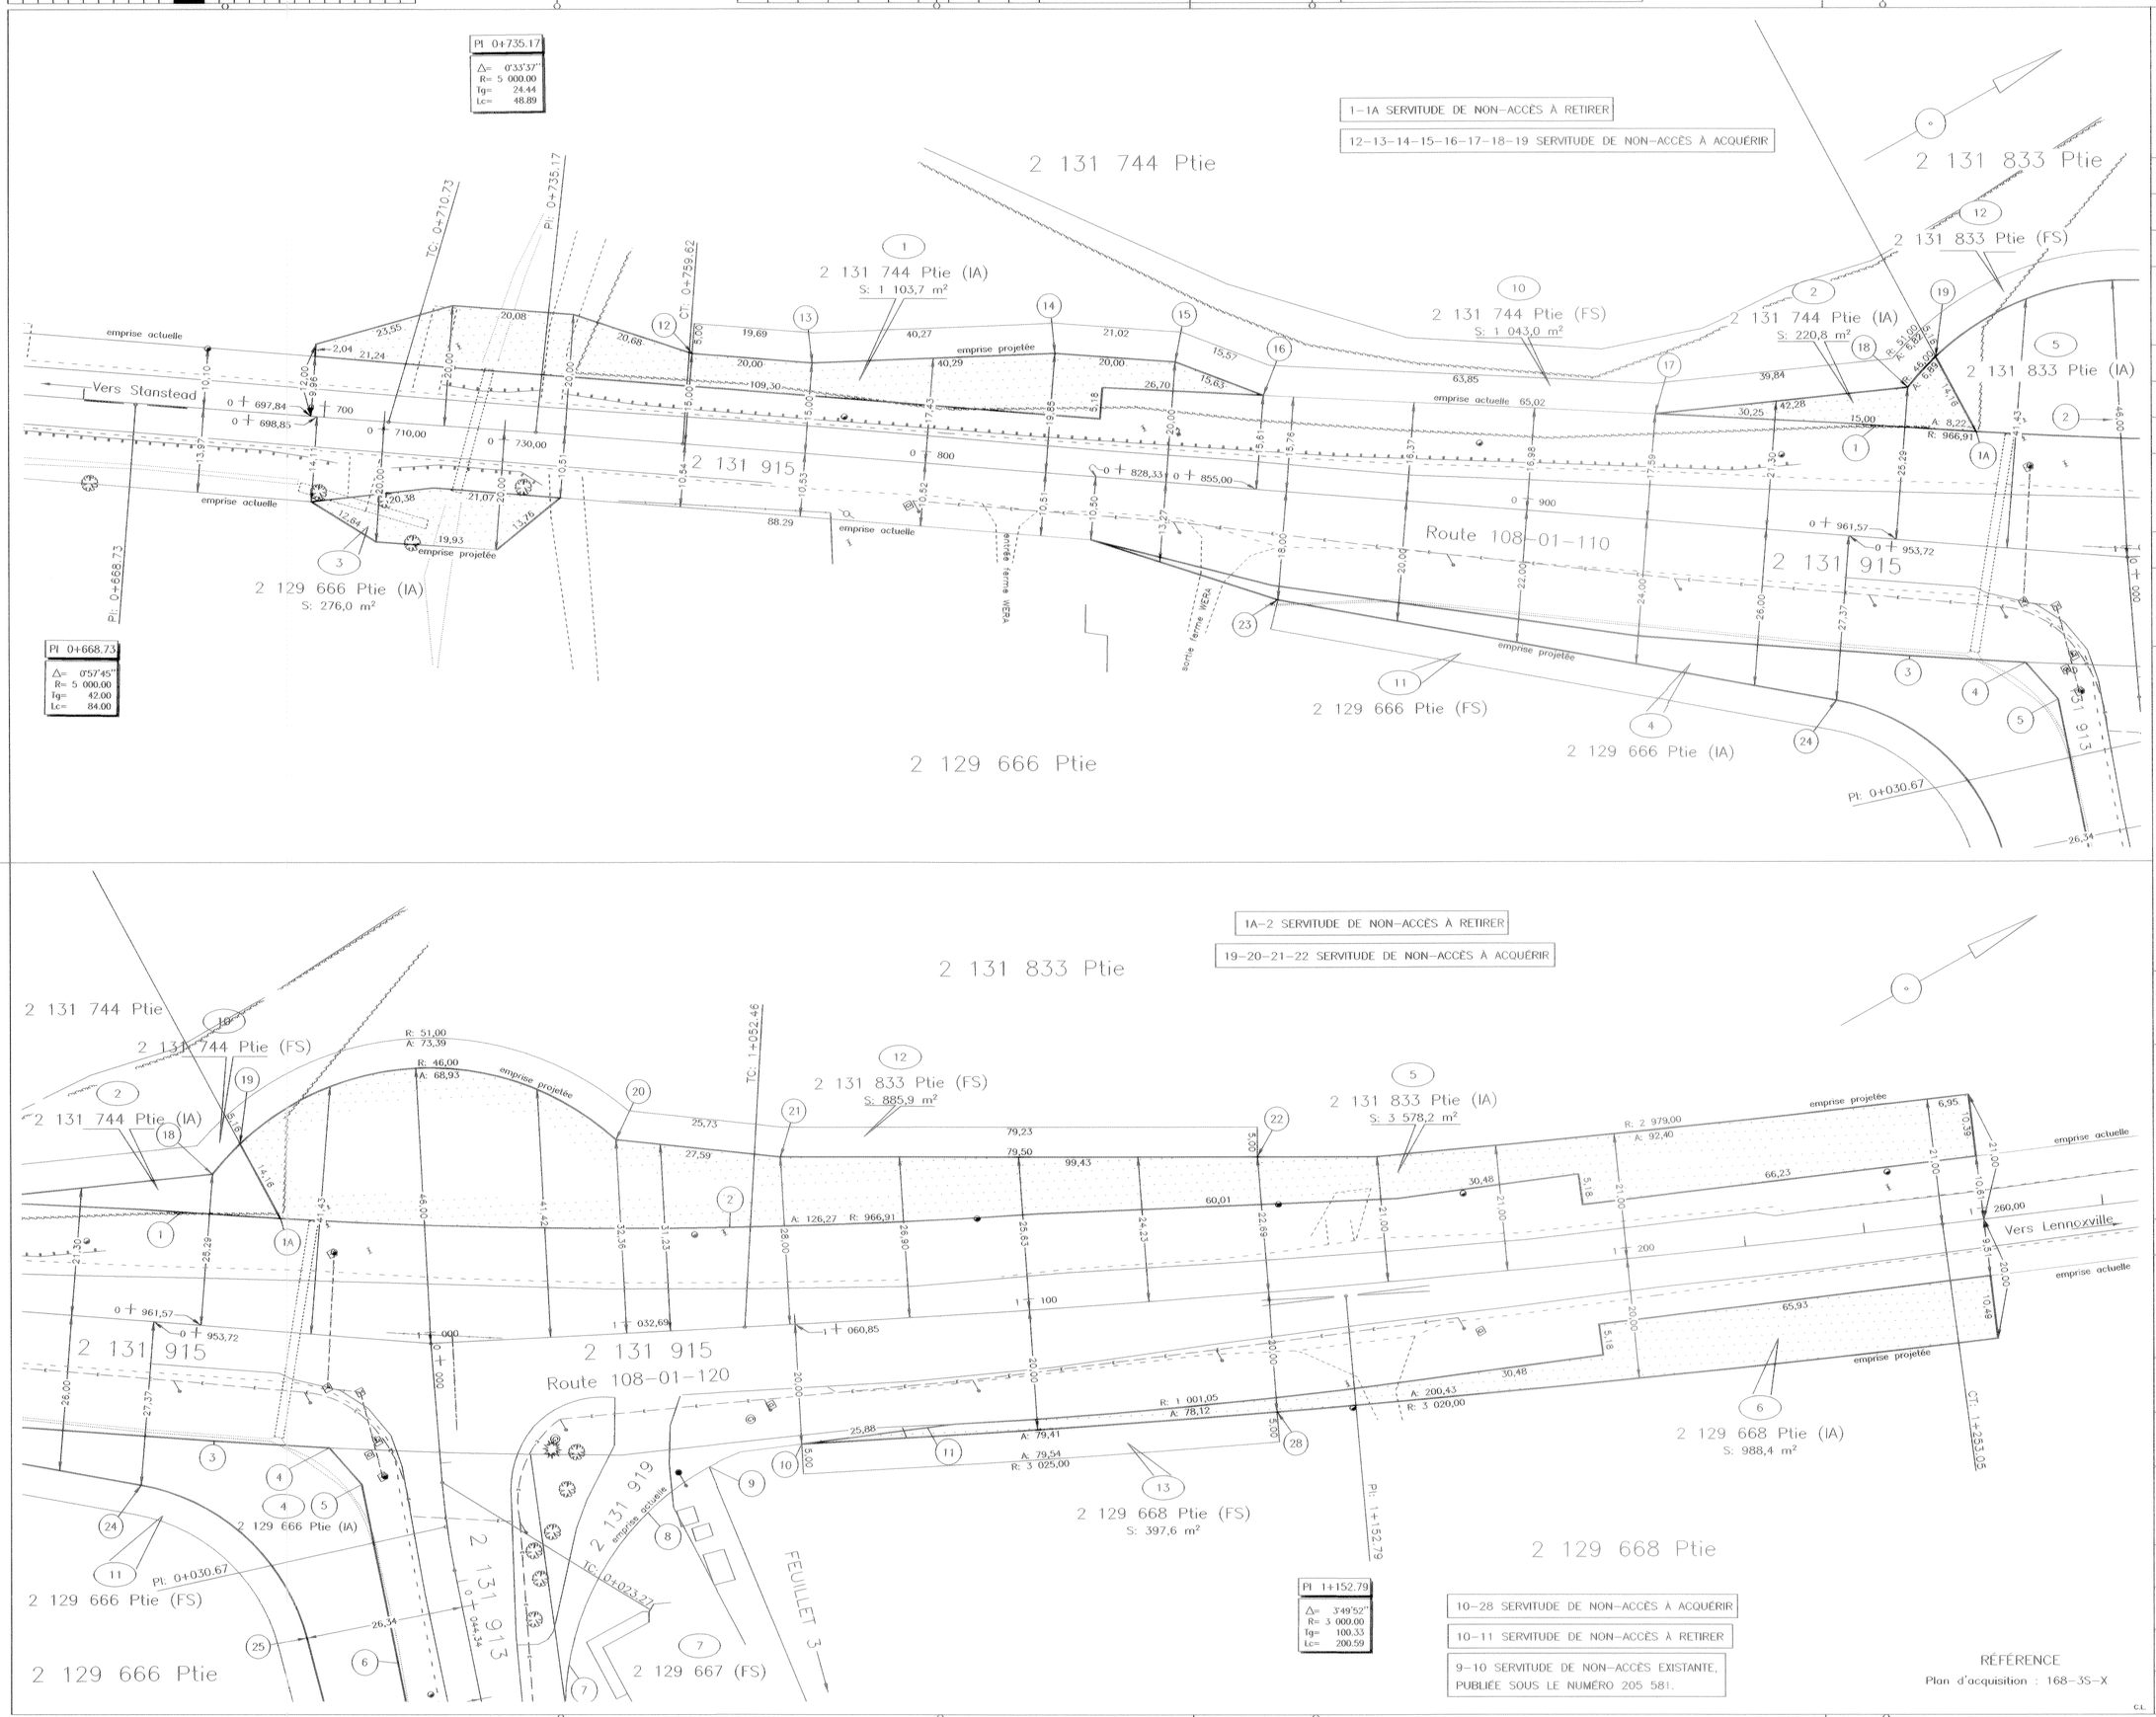

Unité administrative

Direction générale de l'Ouest et de Montréal
Direction de l'Estrie
Service des projets
Arpentage et géomatique

Route	Tronçon	Section
108	01	110-120
147	01	160

Découpage cartographique: 21-E-05-010-1611

Municipalité	Code
Waterville	44080

Municipalité régionale de comté	Code
Coaticook	440

Circonscription électorale	Code
Saint-François	108

Centre de services	Code
Sherbrooke	5773

Cadastre	Code
Du Québec	

Circonscription foncière	Code
Sherbrooke	35

Titre

ACQUISITION ET NON-ACCÈS

Description

INTERSECTION ROUTES 108 ET 147

Plan préparé selon la demande du 2004-01-31

Références : feuilles mobiles au dossier

OUV. 012-04

Zonage agricole

Ces immeubles sont situés dans une zone agricole.

Sceau

préparé par: Luc Bouthillier a.g.

Minute	Date	Matricule
881	2004-12-15	1918

Gestionnaire autorisé

2004-12-15 date — Robert Clément ing.

Transports Québec

Échelles

Horizontale 1:500 (0 5 10 15 20 25m)

Références techniques

Plan de levé: LL20-5700-0290

Identification du projet: 20-5700-0290

Dossier général: 0 2004 60009

Identification de regroupement: AA20-5700-0290

2/3

FORMAT ISO A1 V-2382 90-03