

**Annexe 6 : Carte du tracé retenu et
localisation des points de
calculs**

CE DOCUMENT D'INGÉNIERIE EST L'OEUVRE DE DESSAU-SOPRIN ET EST PROTÉGÉ PAR LA LOI. IL EST DESTINÉ EXCLUSIVEMENT AUX FINS QUI Y SONT MENTIONNÉES. TOUTE REPRODUCTION OU ADAPTATION, PARTIELLE OU TOTALE, EN EST STRICTEMENT PROHIBÉE SANS AVOIR PRÉALABLEMENT OBTENU L'AUTORISATION ÉCRITE DE DESSAU-SOPRIN.

Légende

-  TRACÉ VARIANTE NORD 02
-  POINT DE MESURES DU RAPPORT DE DÉCIBEL CONSULTANTS
-  POINT DE MESURES
-  ZONE SENSIBLE AU BRUIT
-  GARE FERROVIAIRE PROJÉTÉE



Projet

**LIGNE DE TRAIN DE BANLIEUE DE L'EST
ÉTUDE D'IMPACT SUR L'ENVIRONNEMENT**

Titre

LOCALISATION DES POINTS DE RELEVÉS SONORES


Le Consortium DS-SM-HMM Groupement DS-SM-HMM
 en collaboration avec 1060, Université, Bureau 600
 STV Incorporated Montréal (Québec) Canada H3B 4V3
 Téléphone : 514.281.1010
 Télécopieur : 514.281.1060

Préparé M-A CHARRON	Discipline Acoustique
Dessiné D. DUBÉ	Échelle AUCUNE
Vérifié D. LECLERC	Date 2008-02-14

Chargé de projet ANDRÉE CLAPROOD	No. de séquence 00 de 00
--	------------------------------------

254	P11593	3102	000	BV	0001	00
254	P11593	3102	000	BV	0001	00

**Annexe 7 : Cartes nos 2 à 12 – Isophones
*LAeq_{1h}***

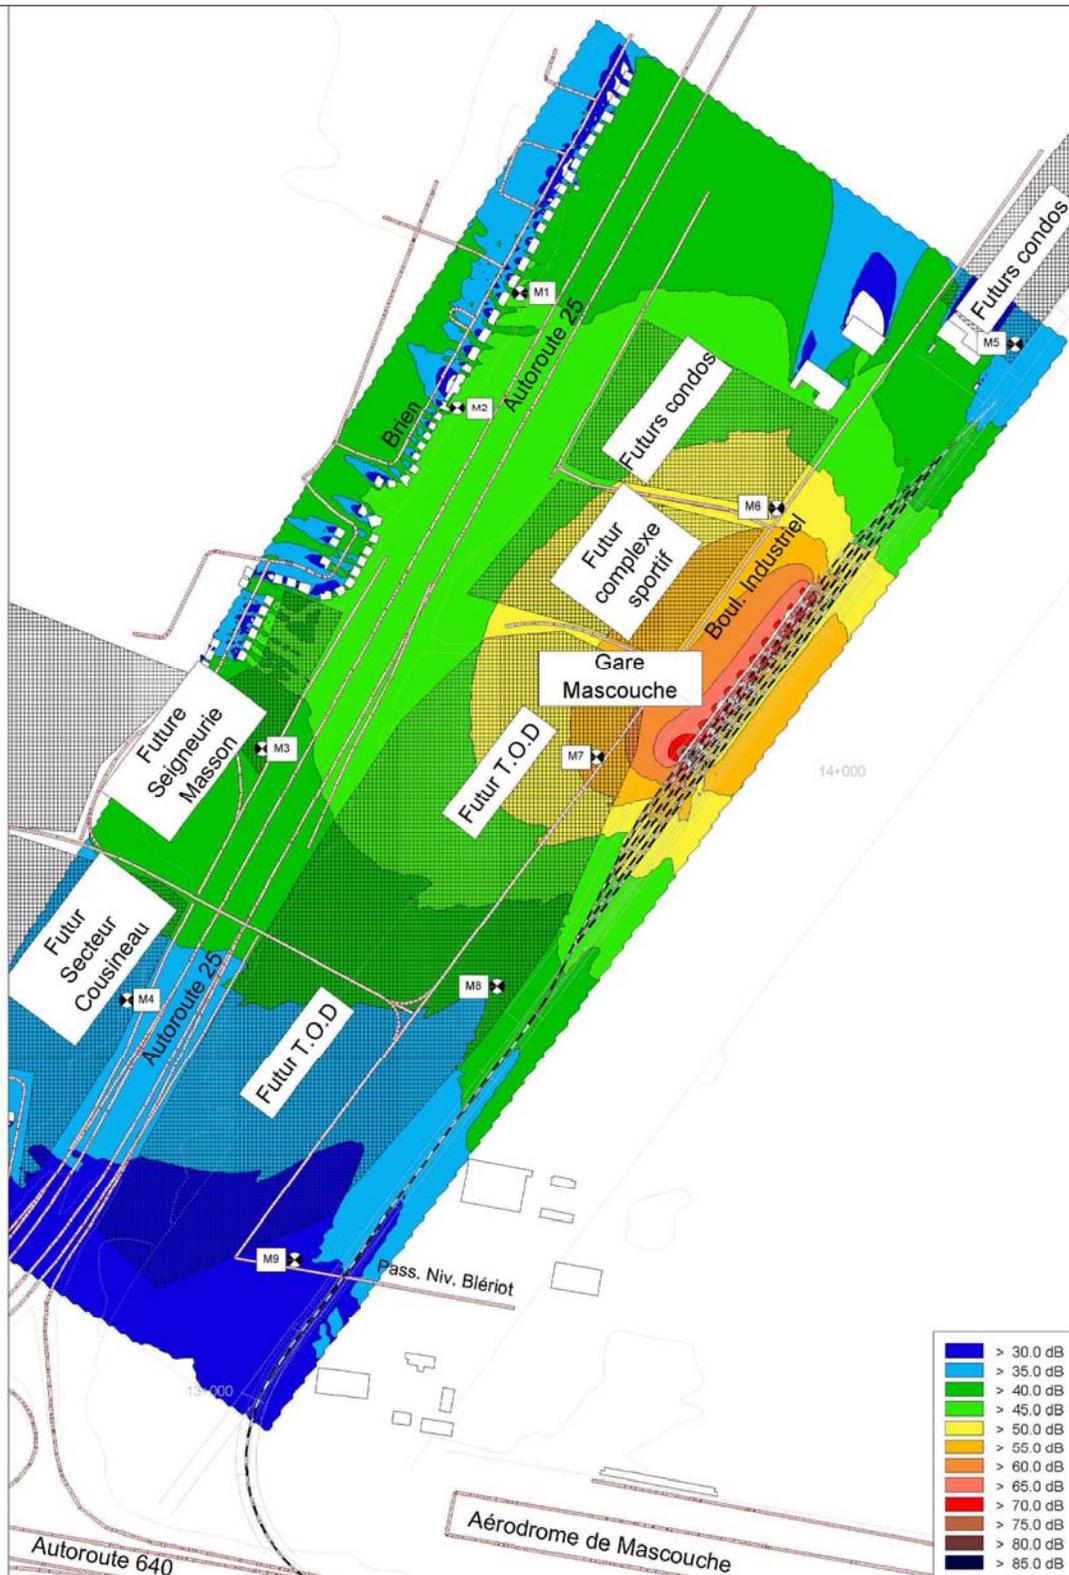

CE DOCUMENT D'INGÉNÉRIE EST L'OEUVRE DE DESSAU ET EST PROTÉGÉ PAR LA LOI. IL EST DESTINÉ EXCLUSIVEMENT AUX FINS QUI Y SONT MENTIONNÉES. TOUTE REPRODUCTION OU ADAPTATION, PARTIELLE OU TOTALE, EN EST STRICTEMENT PROHIBÉE SANS AVOIR PRÉALABLEMENT OBTENU L'AUTORISATION ÉCRITE DE DESSAU.

Projet

LIGNE DE TRAIN DE BANLIEUE DE L'EST ÉTUDE D'IMPACT SUR L'ENVIRONNEMENT

Titre

**ISOPHONES Leq_{1h}
LORS DE LA PRÉPARATION DES TRAINS ENTRE 5H00 ET 6H00
GARE MASCOUCHE**

Le Consortium DS-SM-HMM
en collaboration avec
STV Incorporated


Groupement DS-SM-HMM
1060, Université, Bureau 600
Montréal (Québec) Canada H3B 4V3
Téléphone : 514.281.1010
Télécopieur : 514.281.1060

Préparé **M-A CHARRON**
Dessiné **D. DUBÉ**
Vérifié **D. LECLERC**

Discipline **ACOUSTIQUE**
Échelle **Aucune**
Date **2008-02-14**

Chargé de projet
ANDRÉE CLAPROOD
Extrait de: Rév.:
00

Serv. maître	Projet	Lot	Sous-Lot	Disc.	N° Dessin	Rév.
254	P011593	3102	000	BV	0002	00

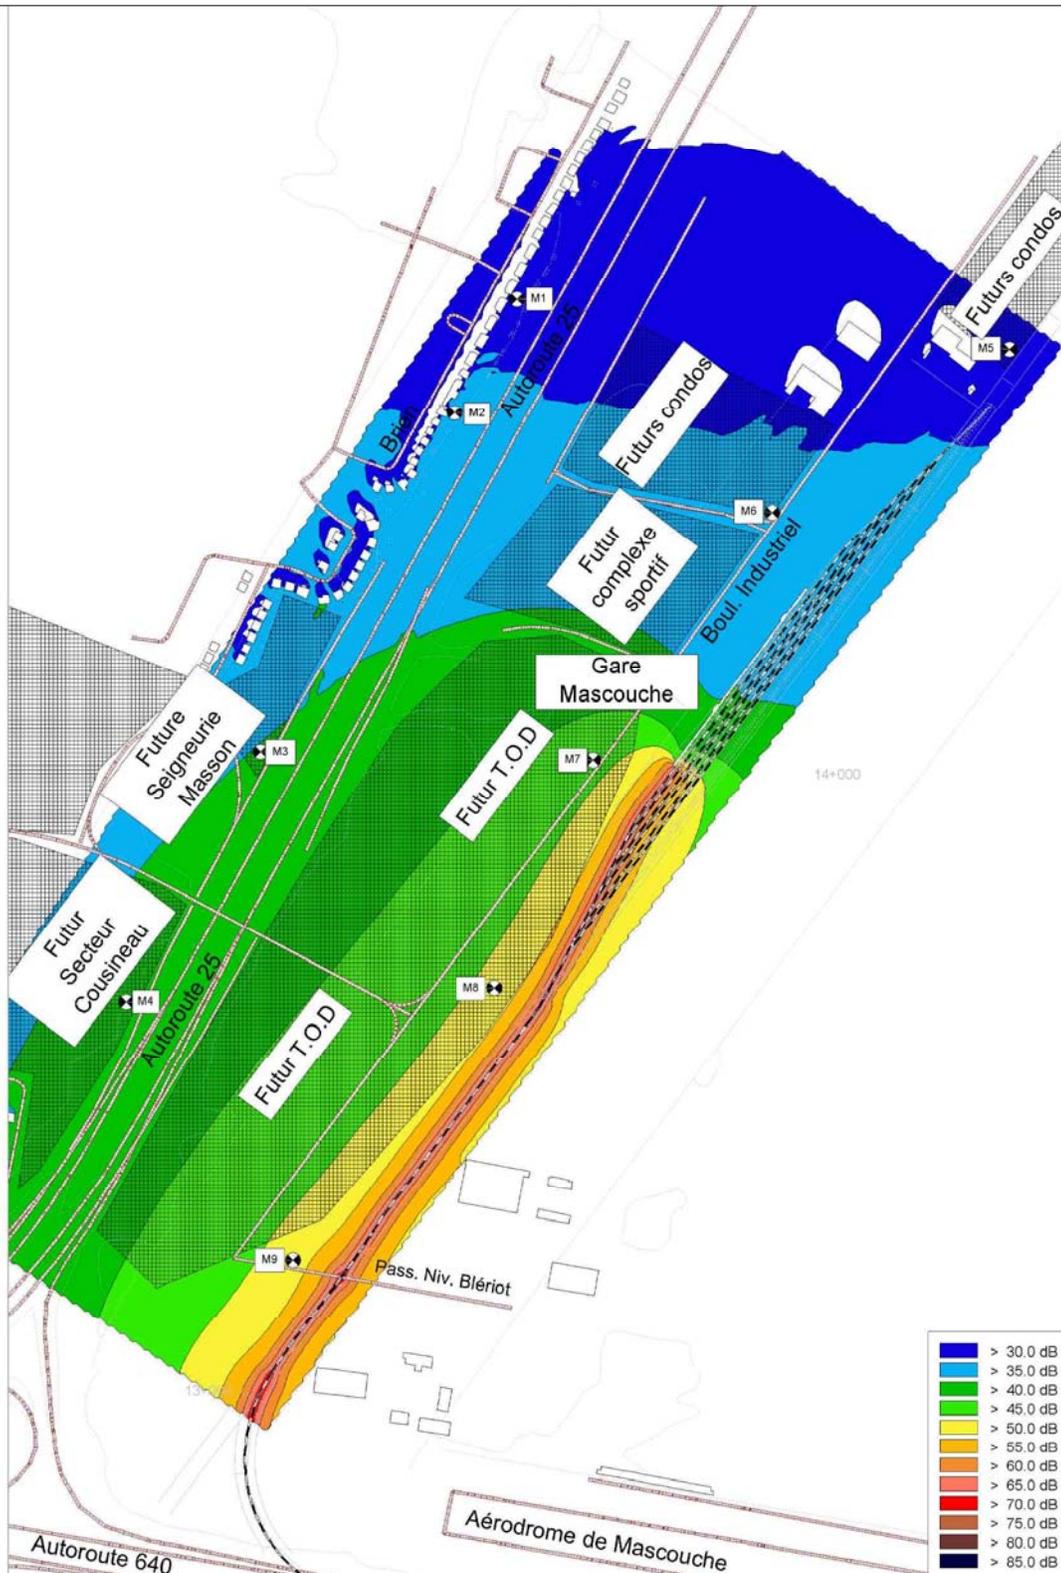

CE DOCUMENT D'INGÉNIERIE EST L'OEUVRE DE DESSAU ET EST PROTÉGÉ PAR LA LOI. IL EST DESTINÉ EXCLUSIVEMENT AUX FINS QUI Y SONT MENTIONNÉES. TOUTE REPRODUCTION OU ADAPTATION, PARTIELLE OU TOTALE, EN EST STRICTEMENT PROHIBÉE SANS AVOIR PRÉALABLEMENT OBTENU L'AUTORISATION ÉCRITE DE DESSAU.

Projet

LIGNE DE TRAIN DE BANLIEUE DE L'EST ÉTUDE D'IMPACT SUR L'ENVIRONNEMENT

Titre

**ISOPHONES Leq_{4h}
LORS DU PASSAGE DE DEUX TRAINS
MASCOCHE**

Le Consortium DS-SM-HMM
en collaboration avec
STV Incorporated



Groupement DS-SM-HMM
1060, Université, Bureau 600
Montréal (Québec) Canada H3B 4V3
Téléphone : 514.281.1010
Télécopieur : 514.281.1060

Préparé **M-A CHARRON**
Dessiné **D. DUBÉ**
Vérifié **D. LECLERC**

Discipline **ACOUSTIQUE**
Échelle **Aucune**
Date **2008-02-14**

Chargé de projet
ANDRÉE CLAPROOD
Extrait de: Rév.:
00

Serv. maître	Projet	Lot	Sous-Lot	Disc.	N° Dessin	Rév.
254	P011593	3102	000	BV	0003	00

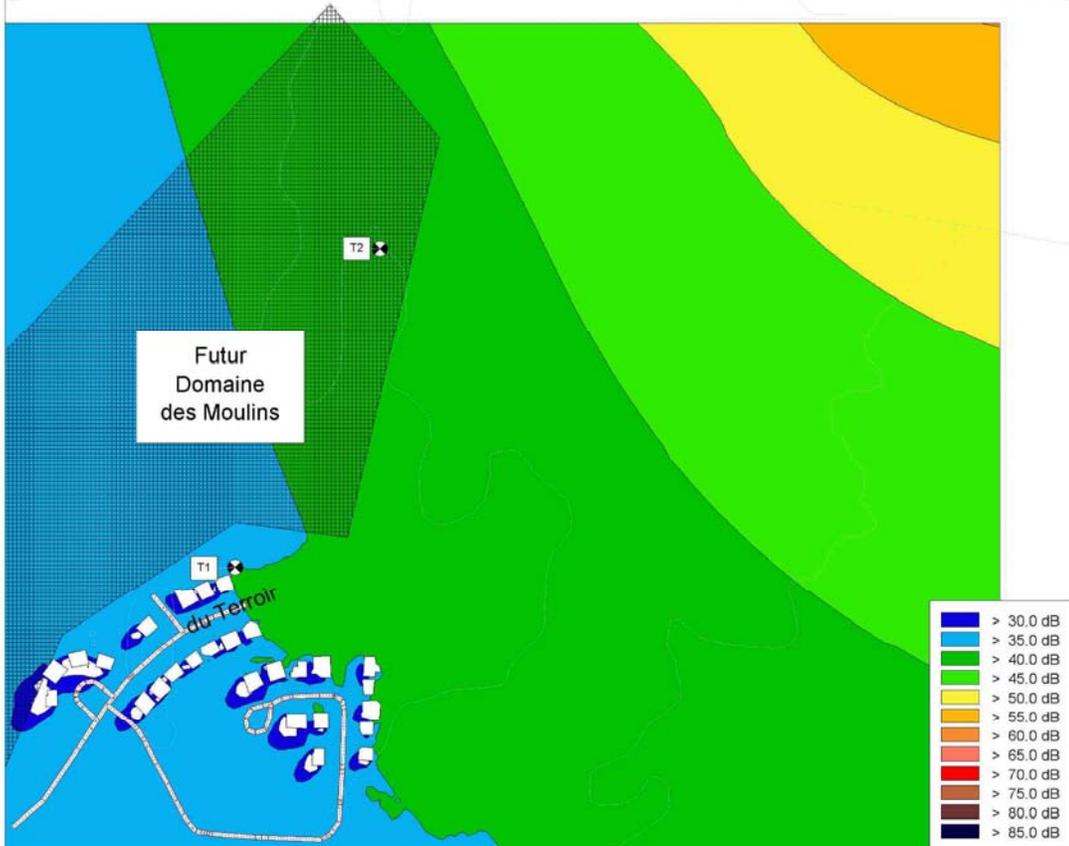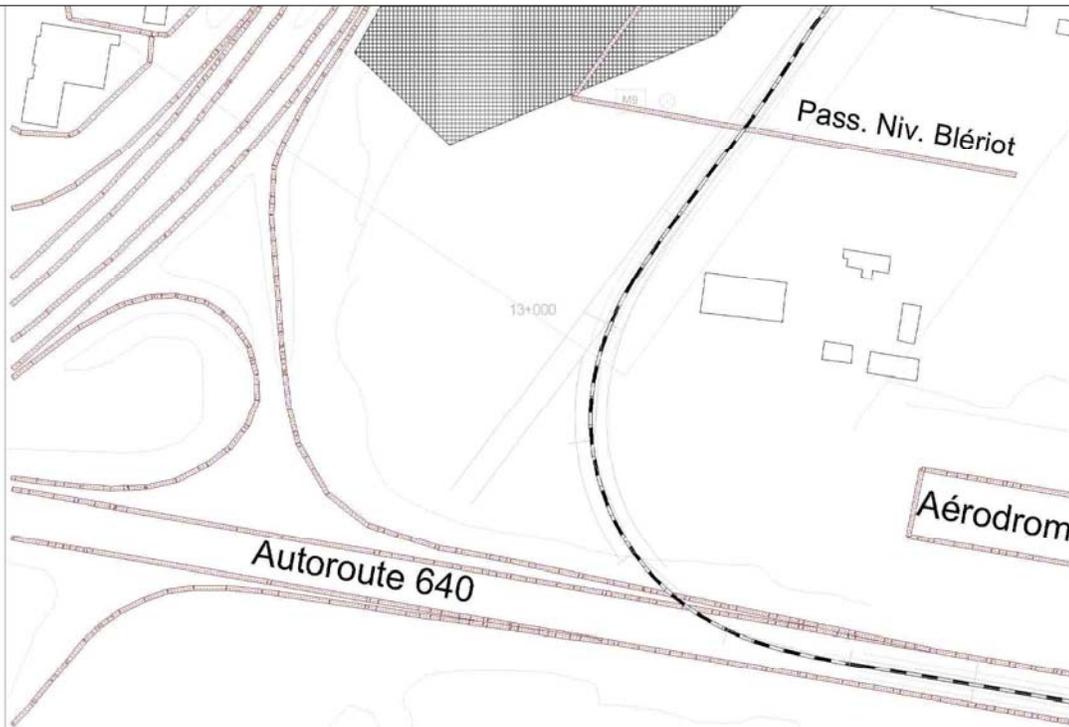

CE DOCUMENT D'INGÉNIERIE EST L'OEUVRE DE DESSAU ET EST PROTÉGÉ PAR LA LOI. IL EST DESTINÉ EXCLUSIVEMENT AUX FINS QUI Y SONT MENTIONNÉES. TOUTE REPRODUCTION OU ADAPTATION, PARTIELLE OU TOTALE, EN EST STRICTEMENT PROHIBÉE SANS AVOIR PRÉALABLEMENT OBTENU L'AUTORISATION ÉCRITE DE DESSAU.

Projet

**LIGNE DE TRAIN DE BANLIEUE DE L'EST
ÉTUDE D'IMPACT SUR L'ENVIRONNEMENT**

Titre

**ISOPHONES Leq_{4h}
LORS DU PASSAGE DE DEUX TRAINS
TERREBONNE (TERREBONNE)**

Le Consortium DS-SM-HMM
en collaboration avec
STV Incorporated


Groupement DS-SM-HMM
1060, Université, Bureau 600
Montréal (Québec) Canada H3B 4V3
Téléphone : 514.281.1010
Télécopieur : 514.281.1060

Préparé **M-A CHARRON**
Dessiné **D. DUBÉ**
Vérifié **D. LECLERC**

Discipline **ACOUSTIQUE**
Échelle **Aucune**
Date **2008-02-14**

Chargé de projet
ANDRÉE CLAPROOD
Extrait de: Rév.:
00

Serv. maître	Projet	Lot	Sous-Lot	Disc.	N° Dessin	Rév.
254	P011593	3102	000	BV	0004	00

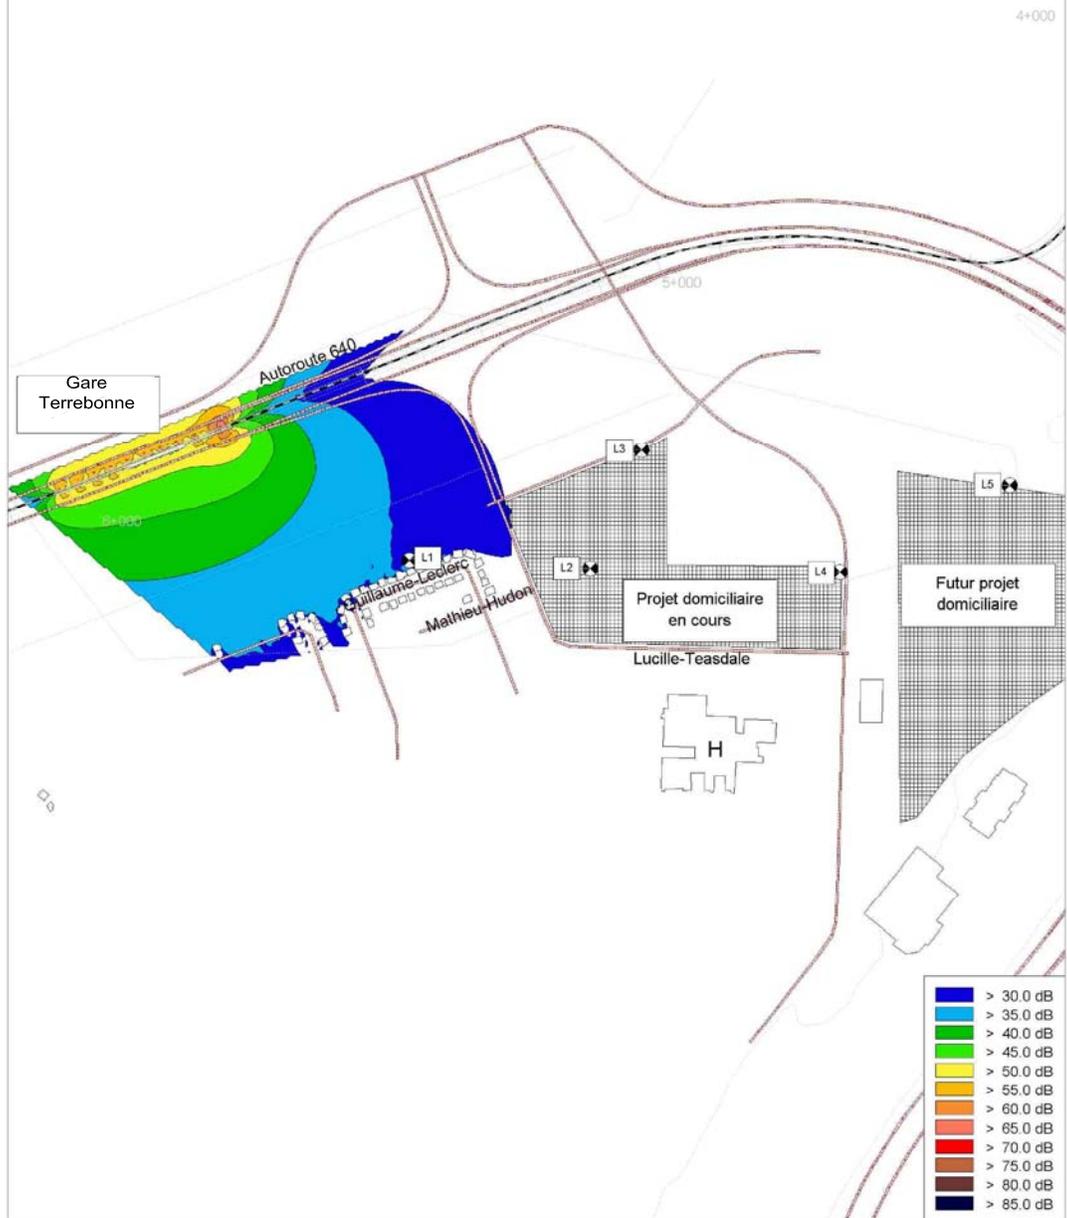

CE DOCUMENT D'INGÉNIERIE EST L'OEUVRE DE DESSAU ET EST PROTÉGÉ PAR LA LOI. IL EST DESTINÉ EXCLUSIVEMENT AUX FINS QUI Y SONT MENTIONNÉES. TOUTE REPRODUCTION OU ADAPTATION, PARTIELLE OU TOTALE, EN EST STRICTEMENT PROHIBÉE SANS AVOIR PRÉALABLEMENT OBTENU L'AUTORISATION ÉCRITE DE DESSAU.

Projet

**LIGNE DE TRAIN DE BANLIEUE DE L'EST
ÉTUDE D'IMPACT SUR L'ENVIRONNEMENT**

Titre

**ISOPHONES Leq_{1h}
LORS DE L'ATTENTE DE DEUX TRAINS
GARE TERREBONNE**

Le Consortium DS-SM-HMM Groupement DS-SM-HMM
en collaboration avec
STV Incorporated

1060, Université, Bureau 600
Montréal (Québec) Canada H3B 4V3
Téléphone : 514.281.1010
Télécopieur : 514.281.1060

Préparé M-A CHARRON	Discipline ACOUSTIQUE	Chargé de projet ANDRÉE CLAPROOD
Dessiné D. DUBÉ	Échelle Aucune	Extrait de: Rév.: 00
Vérifié D. LECLERC	Date 2008-02-14	

254	P011593	3102	000	BV	0005	00
-----	---------	------	-----	----	------	----



CE DOCUMENT D'INGÉNIERIE EST L'OEUVRE DE DESSAU ET EST PROTÉGÉ PAR LA LOI. IL EST DESTINÉ EXCLUSIVEMENT AUX FINS QUI Y SONT MENTIONNÉES. TOUTE REPRODUCTION OU ADAPTATION, PARTIELLE OU TOTALE, EN EST STRICTEMENT PROHIBÉE SANS AVOIR PRÉALABLEMENT OBTENU L'AUTORISATION ÉCRITE DE DESSAU.

Projet

LIGNE DE TRAIN DE BANLIEUE DE L'EST ÉTUDE D'IMPACT SUR L'ENVIRONNEMENT

Titre

**ISOPHONES Leq_{1h}
LORS DU PASSAGE DE DEUX TRAINS
TERREBONNE (LACHENAIE)**

Le Consortium DS-SM-HMM
en collaboration avec
STV Incorporated

Groupement DS-SM-HMM
1060, Université, Bureau 600
Montréal (Québec) Canada H3B 4V3
Téléphone : 514.281.1010
Télécopieur : 514.281.1060

Préparé **M-A CHARRON**
Dessiné **D. DUBÉ**
Vérifié **D. LECLERC**

Discipline **ACOUSTIQUE**
Échelle **Aucune**
Date **2008-02-14**

Chargé de projet
ANDRÉE CLAPROOD
Extrait de: Rév.:
00

Serv. maître	Projet	Lot	Sous-Lot	Disc.	N° Dessin	Rév.
254	P011593	3102	000	BV	0006	00



CE DOCUMENT D'INGÉNIERIE EST L'OEUVRE DE DESSAU ET EST PROTÉGÉ PAR LA LOI. IL EST DESTINÉ EXCLUSIVEMENT AUX FINS QUI Y SONT MENTIONNÉES. TOUTE REPRODUCTION OU ADAPTATION, PARTIELLE OU TOTALE, EN EST STRICTEMENT PROHIBÉE SANS AVOIR PRÉALABLEMENT OBTENU L'AUTORISATION ÉCRITE DE DESSAU.

Projet

LIGNE DE TRAIN DE BANLIEUE DE L'EST ÉTUDE D'IMPACT SUR L'ENVIRONNEMENT

Titre

**ISOPHONES Leq_{4h}
LORS DU PASSAGE DE DEUX TRAINS
CHARLEMAGNE (SECTEUR DE LA PRESQU'ÎLE)**

Le Consortium DS-SM-HMM
en collaboration avec
STV Incorporated


Groupement DS-SM-HMM
1060, Université, Bureau 600
Montréal (Québec) Canada H3B 4V3
Téléphone : 514.281.1010
Télécopieur : 514.281.1060

Préparé **M-A CHARRON**
Dessiné **D. DUBÉ**
Vérifié **D. LECLERC**

Discipline **ACOUSTIQUE**
Échelle **Aucune**
Date **2008-02-14**

Chargé de projet
ANDRÉE CLAPROOD
Extrait de: Rév.:
00

Serv. maître	Projet	Lot	Sous-Lot	Disc.	N° Dessin	Rév.
254	P011593	3102	000	BV	0007	00

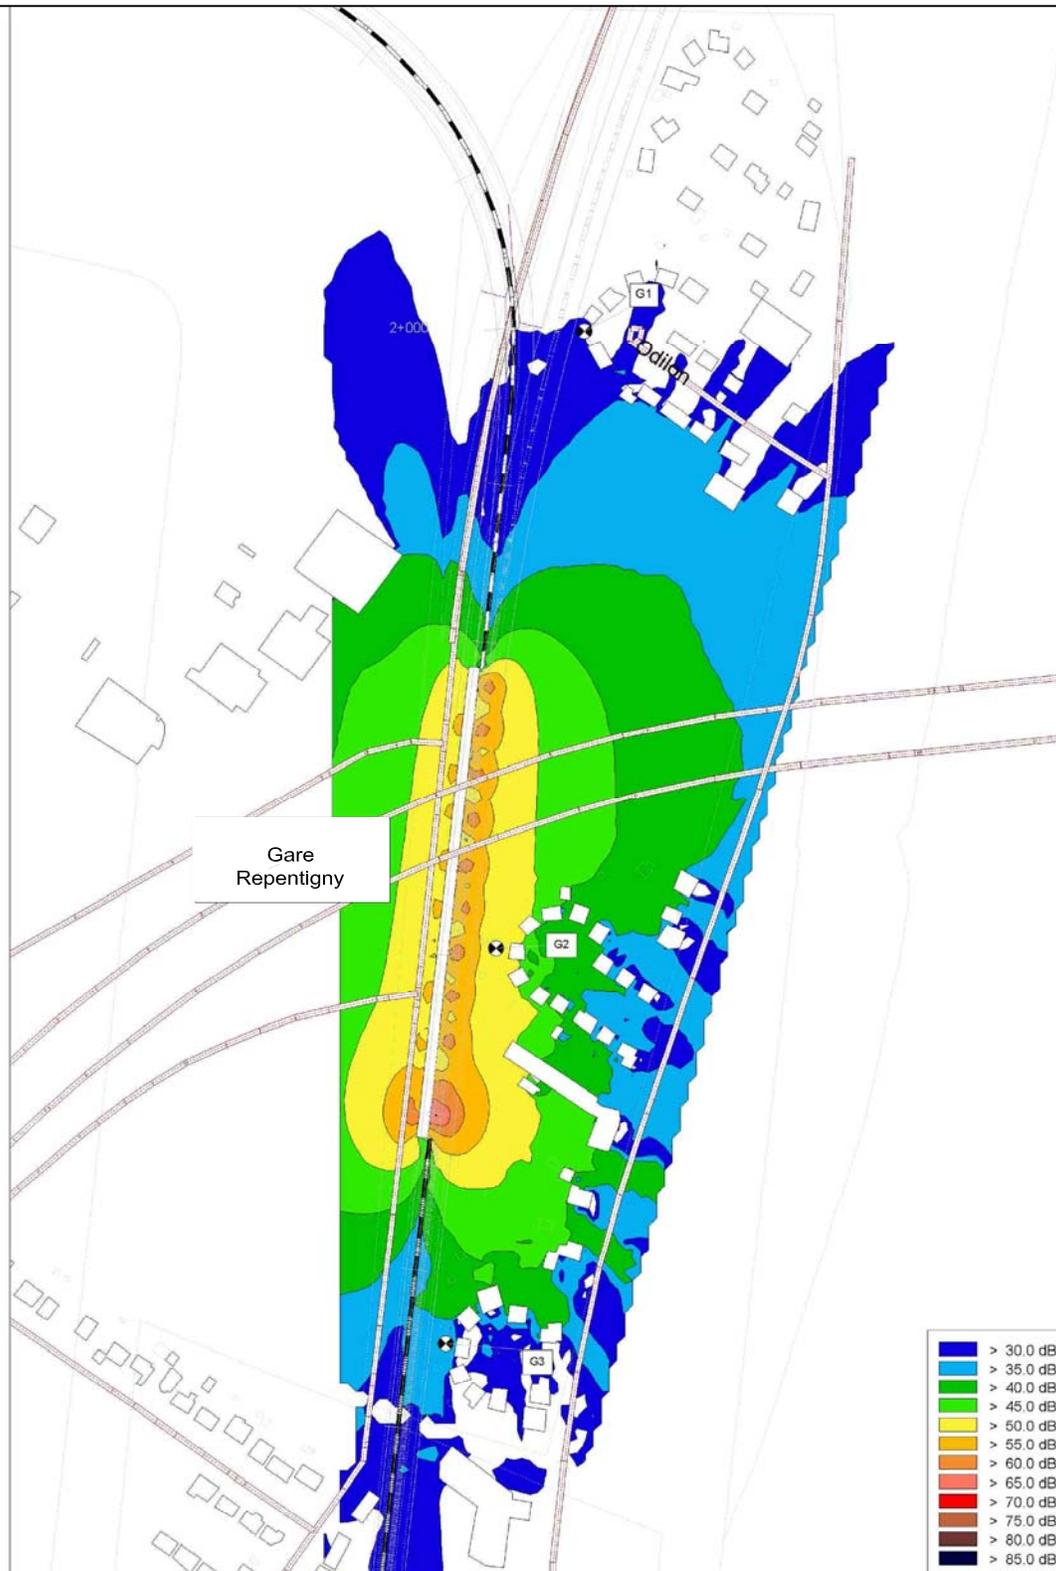

CE DOCUMENT D'INGÉNIERIE EST L'OEUVRE DE DESSAU ET EST PROTÉGÉ PAR LA LOI. IL EST DESTINÉ EXCLUSIVEMENT AUX FINS QUI Y SONT MENTIONNÉES. TOUTE REPRODUCTION OU ADAPTATION, PARTIELLE OU TOTALE, EN EST STRICTEMENT PROHIBÉE SANS AVOIR PRÉALABLEMENT OBTENU L'AUTORISATION ÉCRITE DE DESSAU.

Projet

LIGNE DE TRAIN DE BANLIEUE DE L'EST ÉTUDE D'IMPACT SUR L'ENVIRONNEMENT

Titre

**ISOPHONES Leq_{1h}
LORS DE L'ATTENTE DE DEUX TRAINS
GARE REPENTIGNY**

Le Consortium DS-SM-HMM

Groupement DS-SM-HMM

en collaboration avec

1060, Université, Bureau 600
Montréal (Québec) Canada H3B 4V3
Téléphone : 514.281.1010
Télécopieur : 514.281.1060

STV Incorporated

Préparé **M-A CHARRON**

Discipline **ACOUSTIQUE**

Chargé de projet

Dessiné **D. DUBÉ**

Échelle **Aucune**

ANDRÉE CLAPROOD

Vérfifié **D. LECLERC**

Date **2008-02-14**

Extrait de: Rév.:

00

Serv. maître	Projet	Lot	Sous-Lot	Disc.	N° Dessin	Rév.
254	P011593	3102	000	BV	0008	00



CE DOCUMENT D'INGÉNIERIE EST L'OEUVRE DE DESSAU ET EST PROTÉGÉ PAR LA LOI. IL EST DESTINÉ EXCLUSIVEMENT AUX FINS QUI Y SONT MENTIONNÉES. TOUTE REPRODUCTION OU ADAPTATION, PARTIELLE OU TOTALE, EN EST STRICTEMENT PROHIBÉE SANS AVOIR PRÉALABLEMENT OBTENU L'AUTORISATION ÉCRITE DE DESSAU.

Projet

LIGNE DE TRAIN DE BANLIEUE DE L'EST ÉTUDE D'IMPACT SUR L'ENVIRONNEMENT

Titre

**ISOPHONES Leq_{1h}
LORS DU PASSAGE DE DEUX TRAINS
REPENTIGNY (LE GARDEUR)**

Le Consortium DS-SM-HMM
en collaboration avec
STV Incorporated


Groupement DS-SM-HMM
1060, Université, Bureau 600
Montréal (Québec) Canada H3B 4V3
Téléphone : 514.281.1010
Télécopieur : 514.281.1060

Préparé **M-A CHARRON**
Dessiné **D. DUBÉ**
Vérifié **D. LECLERC**

Discipline **ACOUSTIQUE**
Échelle **Aucune**
Date **2008-02-14**

Chargé de projet
ANDRÉE CLAPROOD
Extrait de: Rév.:
00

Serv. maître	Projet	Lot	Sous-Lot	Disc.	N° Dessin	Rév.
254	P011593	3102	000	BV	0009	00

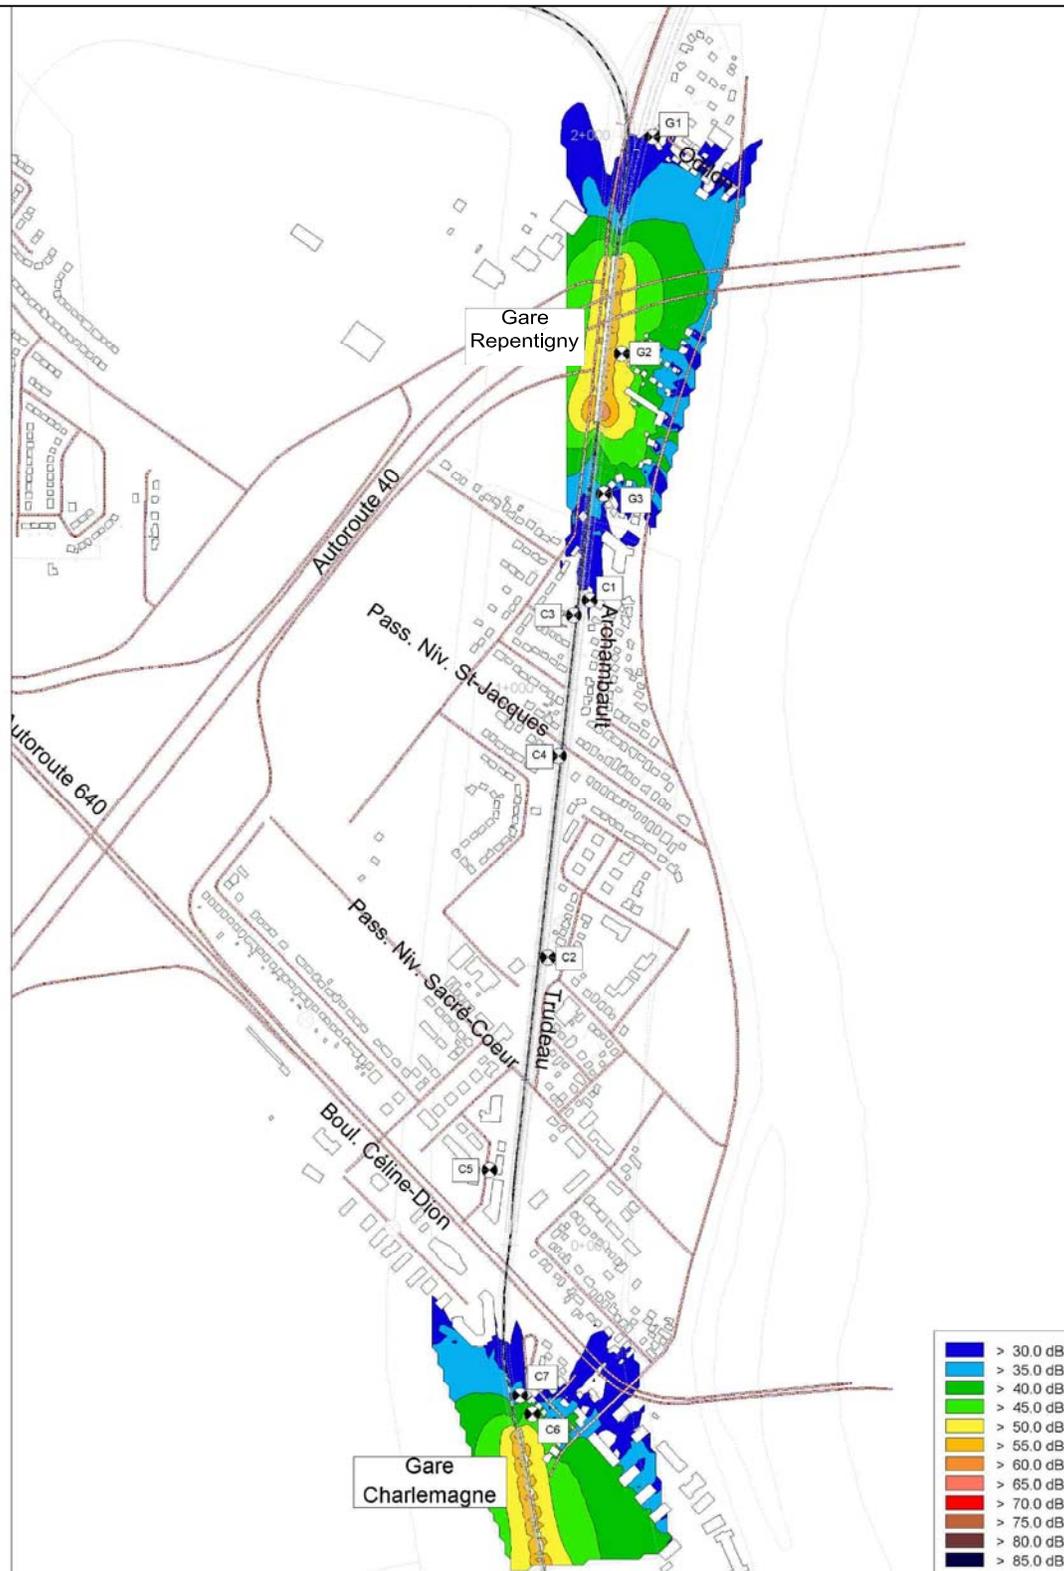

CE DOCUMENT D'INGÉNIERIE EST L'OEUVRE DE DESSAU ET EST PROTÉGÉ PAR LA LOI. IL EST DESTINÉ EXCLUSIVEMENT AUX FINS QUI Y SONT MENTIONNÉES. TOUTE REPRODUCTION OU ADAPTATION, PARTIELLE OU TOTALE, EN EST STRICTEMENT INTERDITE SANS AVOIR PRÉALABLEMENT OBTENU L'AUTORISATION ÉCRITE DE DESSAU.

Projet

LIGNE DE TRAIN DE BANLIEUE DE L'EST ÉTUDE D'IMPACT SUR L'ENVIRONNEMENT

Titre

**ISOPHONES Leq_{1h}
LORS DE L'ATTENTE DE DEUX TRAINS
GARES REPENTIGNY ET CHARLEMAGNE**

Le Consortium DS-SM-HMM

Groupement DS-SM-HMM

en collaboration avec

1060, Université, Bureau 600

STV Incorporated

Montréal (Québec) Canada H3B 4V3

Téléphone : 514.281.1010

Télécopieur : 514.281.1060

Préparé **M-A CHARRON**

Discipline **ACOUSTIQUE**

Chargé de projet

Dessiné **D. DUBÉ**

Échelle **Aucune**

ANDRÉE CLAPROOD

Vérfifié **D. LECLERC**

Date **2008-02-14**

Extrait de: Rév.:

00

Serv. maître

Projet

Lot


Sous-Lot

Disc.

N° Dessin

Rév.

254 P011593 3102 000 BV 0010 00

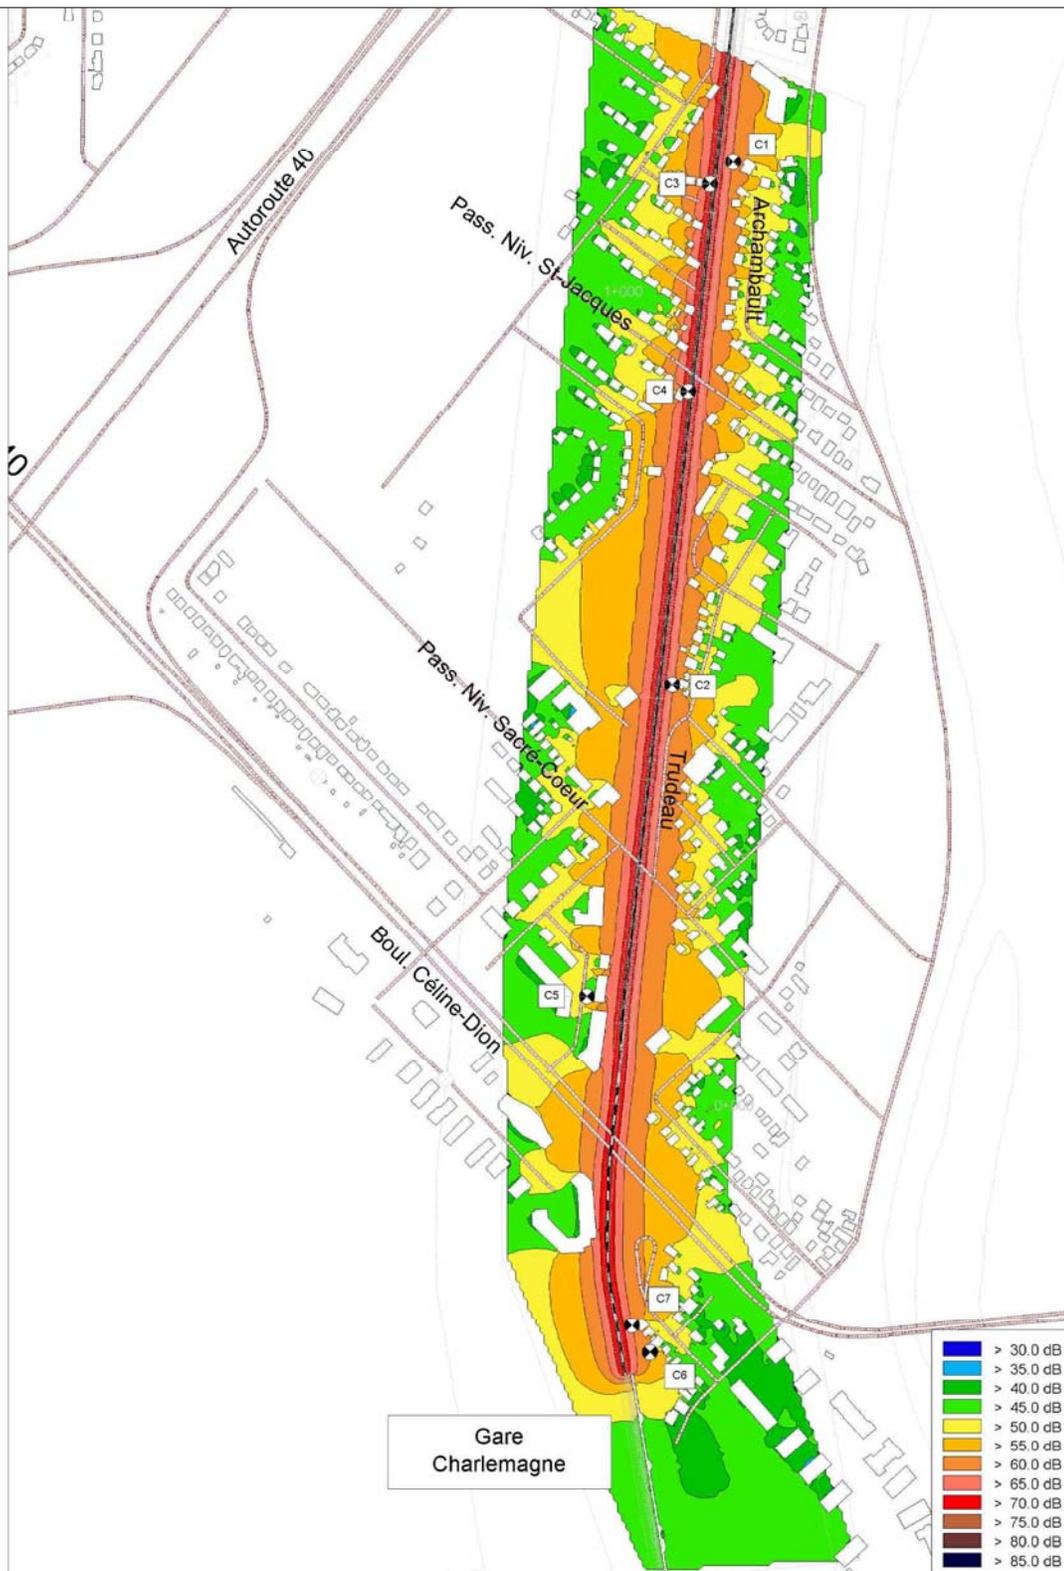

CE DOCUMENT D'INGÉNIERIE EST L'OEUVRE DE DESSAU ET EST PROTÉGÉ PAR LA LOI. IL EST DESTINÉ EXCLUSIVEMENT AUX FINS QUI Y SONT MENTIONNÉES. TOUTE REPRODUCTION OU ADAPTATION, PARTIELLE OU TOTALE, EN EST STRICTEMENT PROHIBÉE SANS AVOIR PRÉALABLEMENT OBTENU L'AUTORISATION ÉCRITE DE DESSAU.

Projet

LIGNE DE TRAIN DE BANLIEUE DE L'EST ÉTUDE D'IMPACT SUR L'ENVIRONNEMENT

Titre

**ISOPHONES Leq_{4h}
LORS DU PASSAGE DE DEUX TRAINS
CHARLEMAGNE (SECTEUR SUD)**

Le Consortium DS-SM-HMM
en collaboration avec
STV Incorporated

Groupement DS-SM-HMM
1060, Université, Bureau 600
Montréal (Québec) Canada H3B 4V3
Téléphone : 514.281.1010
Télécopieur : 514.281.1060

Préparé **M-A CHARRON**
Dessiné **D. DUBÉ**
Vérifié **D. LECLERC**

Discipline **ACOUSTIQUE**
Échelle **Aucune**
Date **2008-02-14**

Chargé de projet
ANDRÉE CLAPROOD
Extrait de: Rév.:
00

Serv. maître	Projet	Lot	Sous-Lot	Disc.	N° Dessin	Rév.
254	P011593	3102	000	BV	0011	00



CE DOCUMENT D'INGÉNIERIE EST L'OEUVRE DE DESSAU ET EST PROTÉGÉ PAR LA LOI. IL EST DESTINÉ EXCLUSIVEMENT AUX FINS QUI Y SONT MENTIONNÉES. TOUTE REPRODUCTION OU ADAPTATION, PARTIELLE OU TOTALE, EN EST STRICTEMENT PROHIBÉE SANS AVOIR PRÉALABLEMENT OBTENU L'AUTORISATION ÉCRITE DE DESSAU.

Projet

LIGNE DE TRAIN DE BANLIEUE DE L'EST ÉTUDE D'IMPACT SUR L'ENVIRONNEMENT

Titre

ISOPHONES Leq_{1h}
LORS DU PASSAGE DE DEUX TRAINS
CHARLEMAGNE (SECTEUR DE LA PRESQU'ÎLE AVEC BUTTES ANTIBRUIT)

Le Consortium DS-SM-HMM
en collaboration avec
STV Incorporated


Groupement DS-SM-HMM
1060, Université, Bureau 600
Montréal (Québec) Canada H3B 4V3
Téléphone : 514.281.1010
Télécopieur : 514.281.1060

Préparé **M-A CHARRON**
Dessiné **D. DUBÉ**
Vérifié **D. LECLERC**

Discipline **ACOUSTIQUE**
Échelle **Aucune**
Date **2008-02-14**

Chargé de projet
ANDRÉE CLAPROOD
Extrait de: Rév.:
00

Serv. maître	Projet	Lot	Sous-Lot	Disc.	N° Dessin	Rév.
254	P011593	3102	000	BV	0012	00

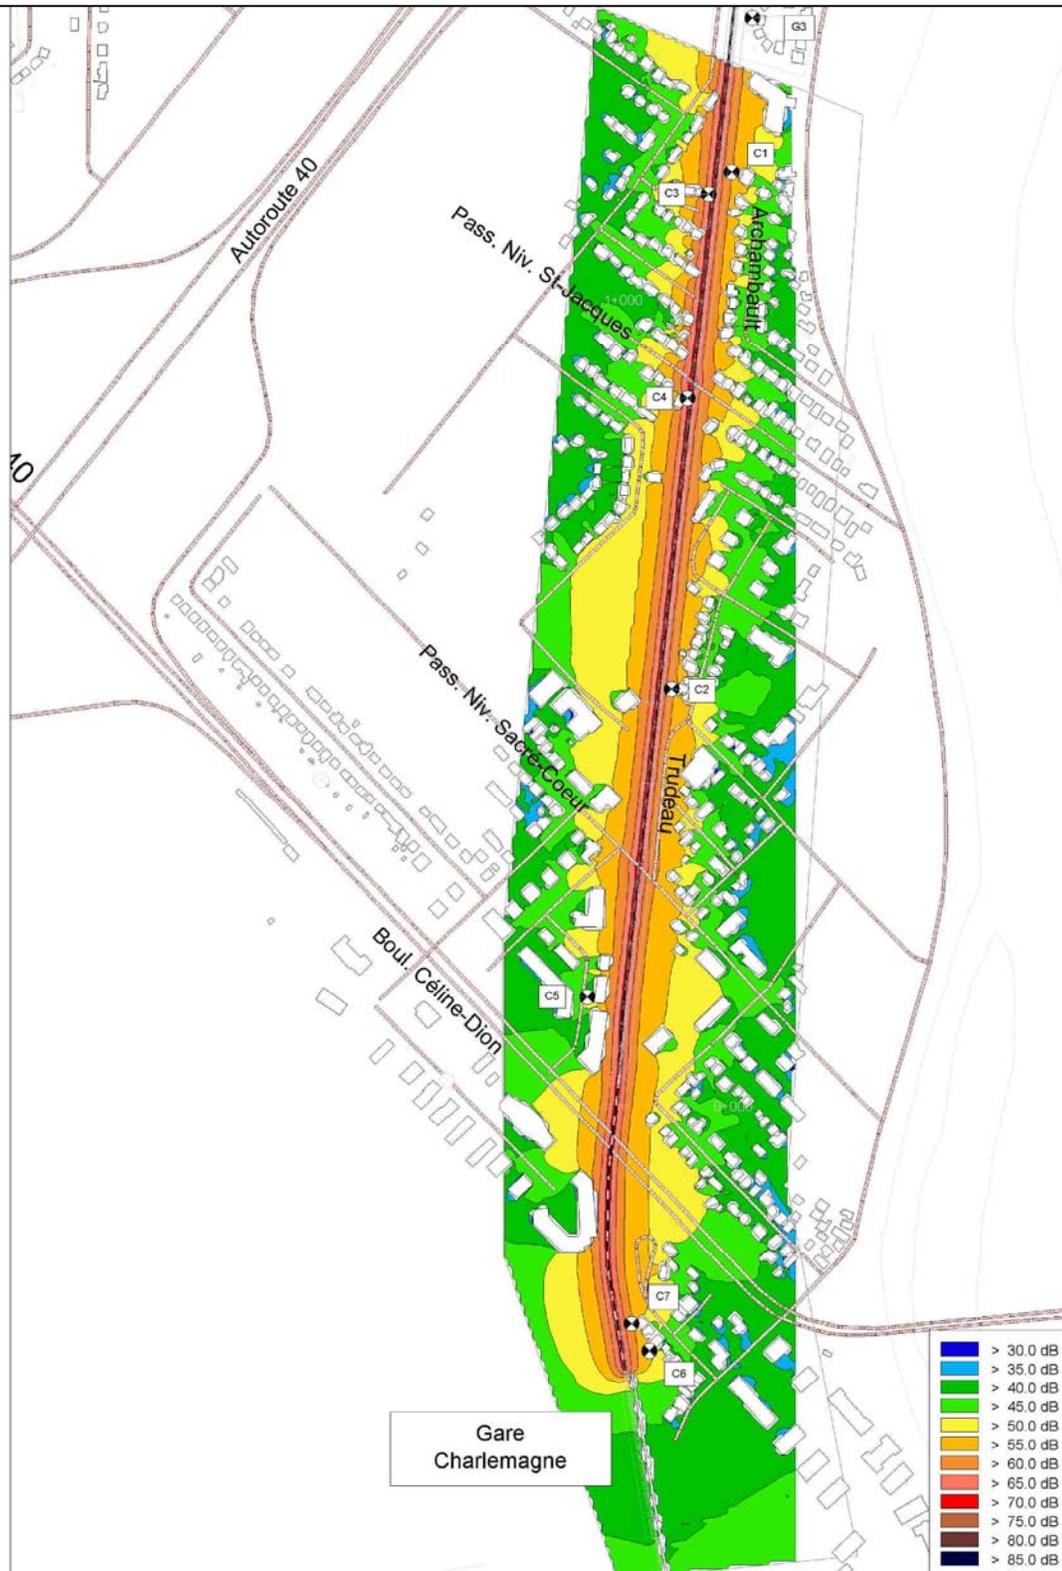

CE DOCUMENT D'INGÉNIERIE EST L'OEUVRE DE DESSAU ET EST PROTÉGÉ PAR LA LOI. IL EST DESTINÉ EXCLUSIVEMENT AUX FINS QUI Y SONT MENTIONNÉES. TOUTE REPRODUCTION OU ADAPTATION, PARTIELLE OU TOTALE, EN EST STRICTEMENT PROHIBÉE SANS AVOIR PRÉALABLEMENT OBTENU L'AUTORISATION ÉCRITE DE DESSAU.

Projet

LIGNE DE TRAIN DE BANLIEUE DE L'EST ÉTUDE D'IMPACT SUR L'ENVIRONNEMENT

Titre

**ISOPHONES Leq_{1h}
LORS DU PASSAGE DE DEUX TRAINS à 60km/h
CHARLEMAGNE (SECTEUR SUD)**

Le Consortium DS-SM-HMM

Groupement DS-SM-HMM

en collaboration avec
STV Incorporated

1060, Université, Bureau 600
Montréal (Québec) Canada H3B 4V3
Téléphone : 514.281.1010
Télécopieur : 514.281.1060

Préparé **M-A CHARRON**

Discipline **ACOUSTIQUE**

Chargé de projet

Dessiné **M-A CHARRON**

Échelle **Aucune**

ANDRÉE CLAPROOD

Vérifié **D. LECLERC**

Date **2008-04-07**

Extrait de: Rév.:
00

Serv. maître	Projet	Lot	Sous-Lot	Disc.	N° Dessin	Rév.
254	P011593	3102	000	BV	0013	00