


LÉGENDE



- Falaise
- Limite de lot
- Clôture
- Fils électrique aérien
- Ligne des hautes eaux
- Puits d'observation installé dans le remblai
- Puits d'observation installé dans le roc
- Puits d'approvisionnement en eau (peu utilisé)
- Limnimètre

- Bâtiment existant
- Usine de broyage démantelée
- Courbe isopièze (m) (intervalles variables)
- Élévation du niveau d'eau (m) en date du 24 novembre 2004 (7:06) à marée basse
- Direction d'écoulement de l'eau souterraine



RÉFÉRENCE

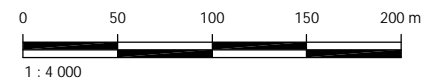Travaux publics et Services gouvernementaux Canada, no AM99-8640, 1999.



		PROJET GNL																									
TITRE/TITLE																											
PATRON D'ÉCOULEMENT - MARÉE BASSE																											
	<table border="1" style="width: 100%; border-collapse: collapse;"> <tr> <td>PROJET No.</td> <td>04-1222-3071-6700</td> <td>ÉCHELLE TELLE QU'ILLUSTRÉE</td> <td>REV.</td> <td>0</td> </tr> <tr> <td>PROJETÉ PAR</td> <td>P.P.</td> <td>2005-06-10</td> <td></td> <td></td> </tr> <tr> <td>CADD</td> <td>V.G.</td> <td>2005-06-10</td> <td></td> <td></td> </tr> <tr> <td>VÉRIFIÉ PAR</td> <td>G.P.</td> <td>2005-06-10</td> <td></td> <td></td> </tr> <tr> <td>APPROUVÉ PAR</td> <td>M.P.</td> <td>2005-06-10</td> <td></td> <td></td> </tr> </table>	PROJET No.	04-1222-3071-6700	ÉCHELLE TELLE QU'ILLUSTRÉE	REV.	0	PROJETÉ PAR	P.P.	2005-06-10			CADD	V.G.	2005-06-10			VÉRIFIÉ PAR	G.P.	2005-06-10			APPROUVÉ PAR	M.P.	2005-06-10			FIGURE 5
PROJET No.	04-1222-3071-6700	ÉCHELLE TELLE QU'ILLUSTRÉE	REV.	0																							
PROJETÉ PAR	P.P.	2005-06-10																									
CADD	V.G.	2005-06-10																									
VÉRIFIÉ PAR	G.P.	2005-06-10																									
APPROUVÉ PAR	M.P.	2005-06-10																									

N:\Actif\2004\1222\04-1222-307 TCPL EIA\ Dessin\cad\6700 - Hydrogeology\TRANSDUCTION\FRANCAIS\041222307-6700-FR-07 (MARÉE HAUTE).dwg Jun 10, 2005 - 11:00am

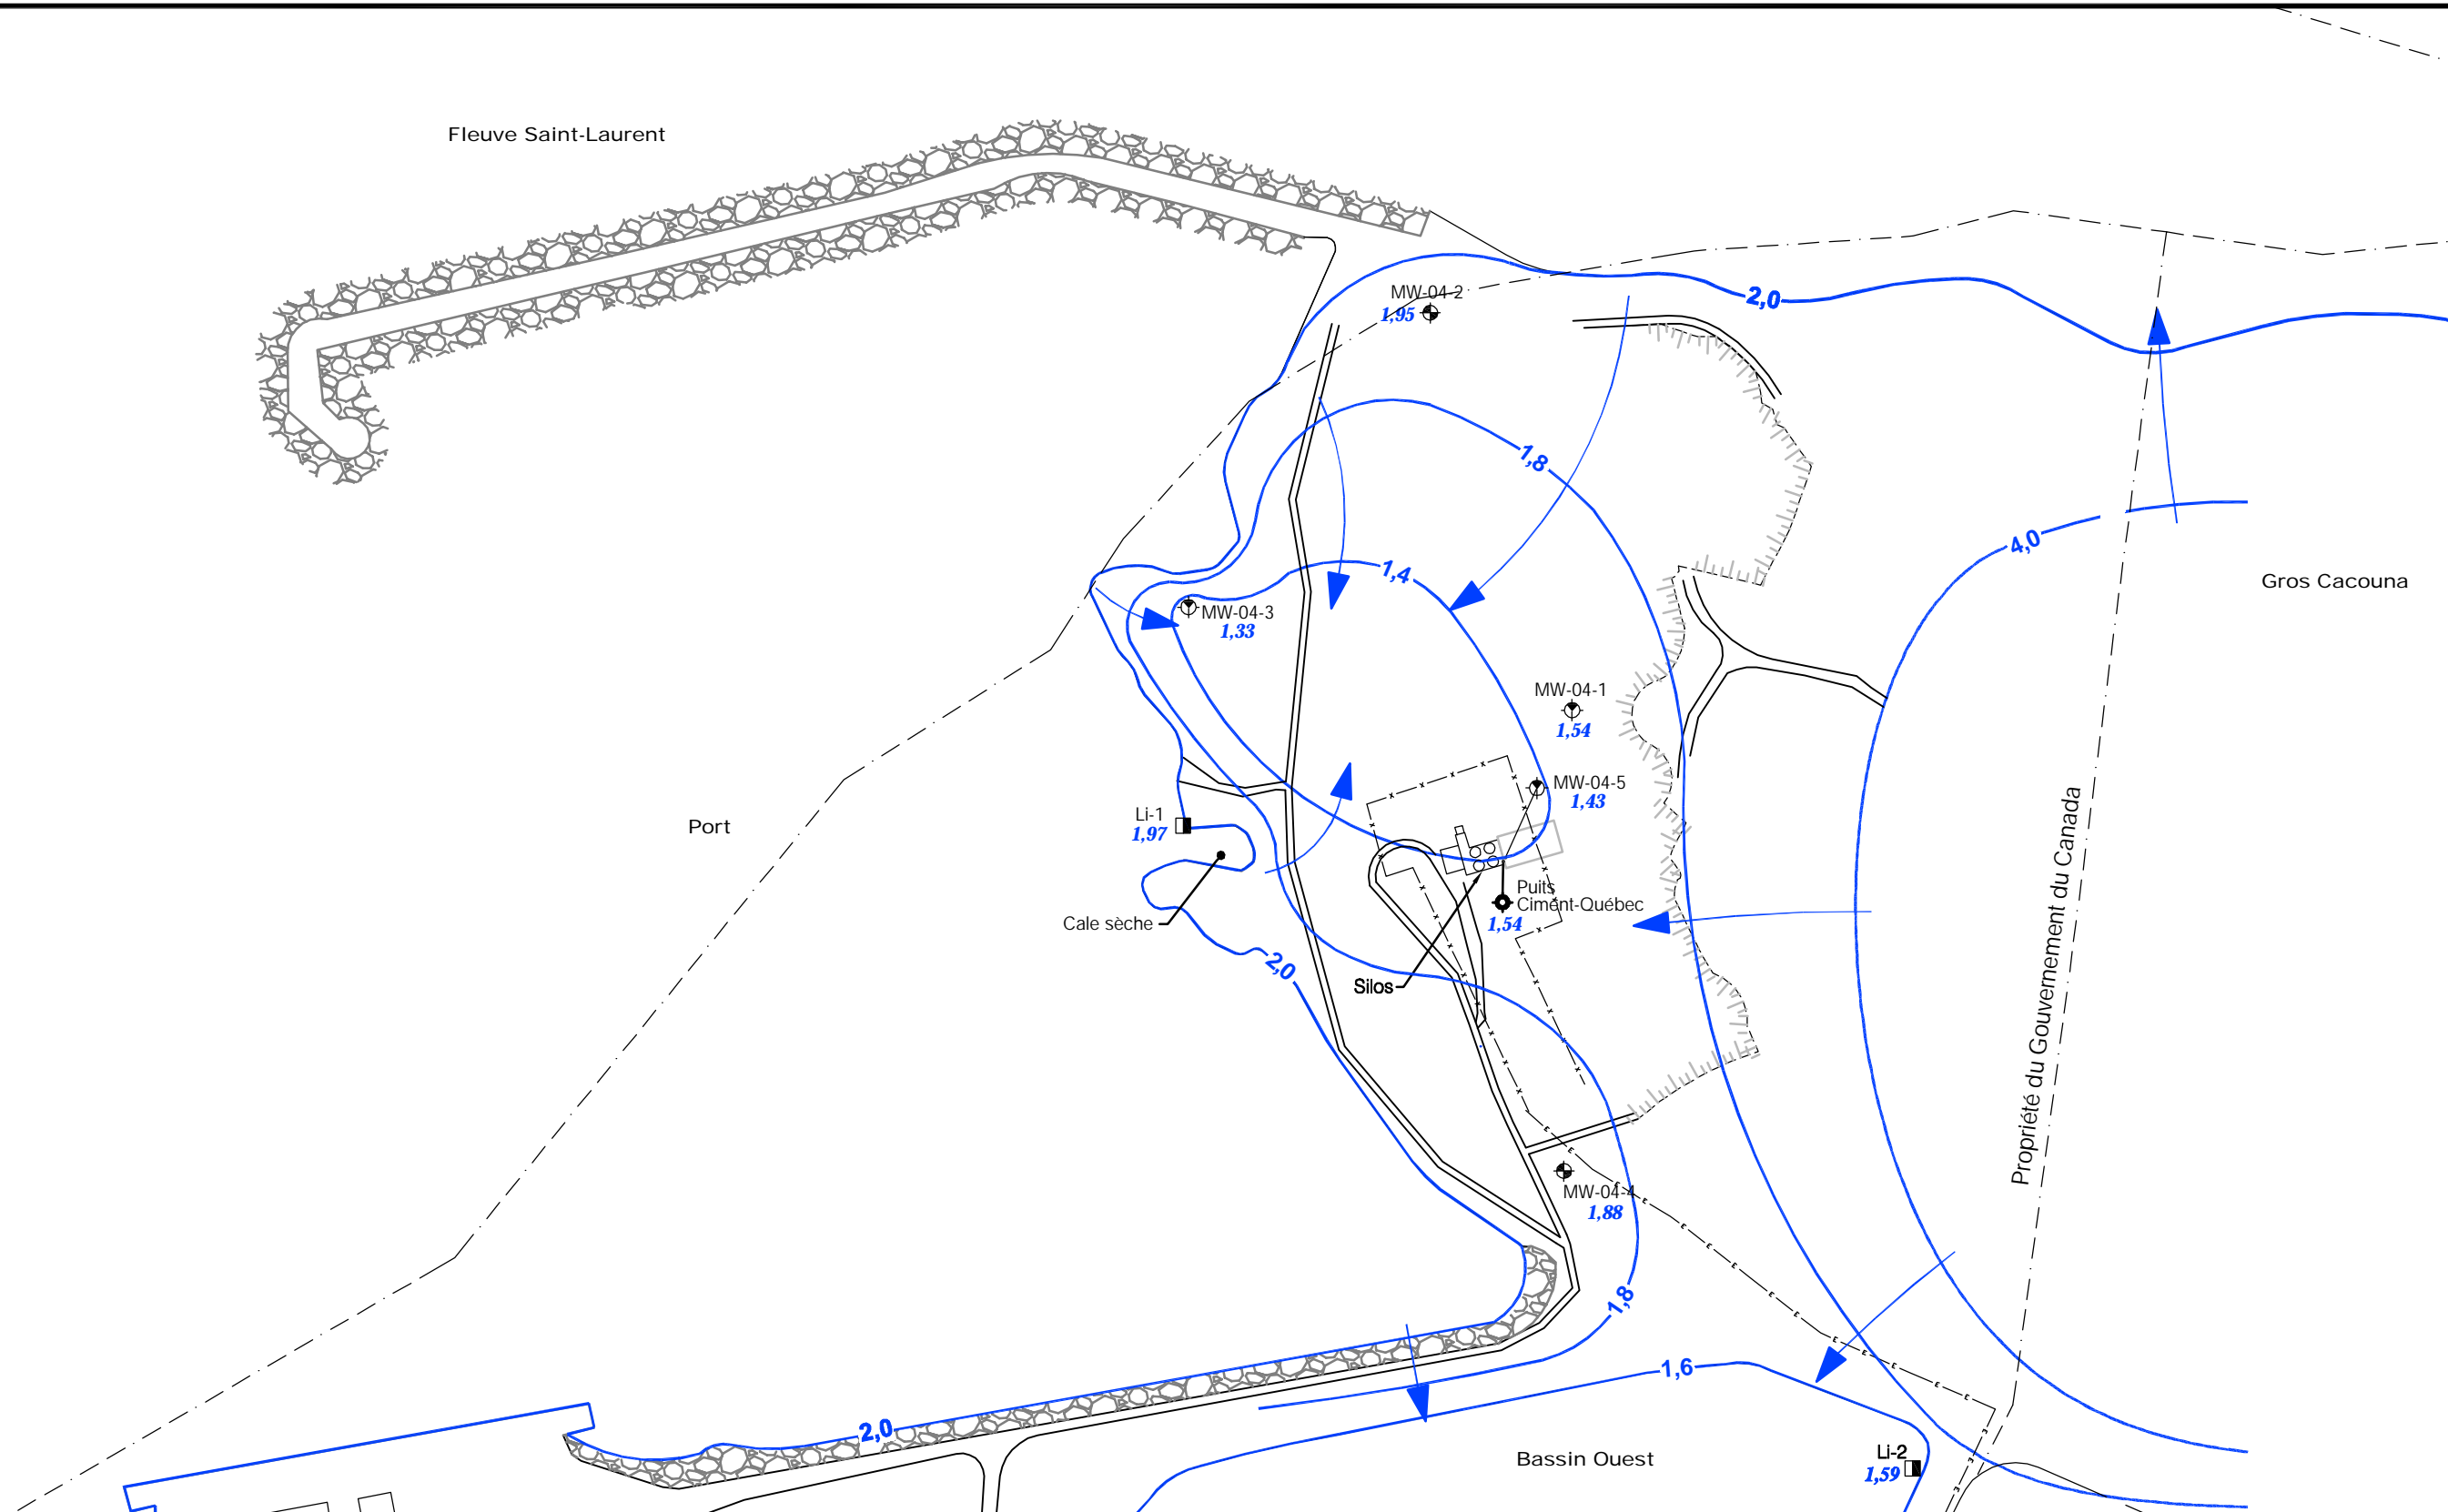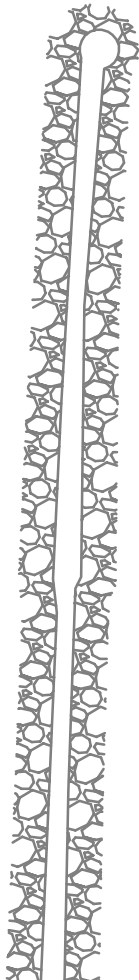


LÉGENDE

- Falaise
- Limite de lot
- Clôture
- Fils électrique aérien
- Ligne des hautes eaux
- Puits d'observation installé dans le remblai
- Puits d'observation installé dans le roc
- Puits d'approvisionnement en eau (peu utilisé)
- Limnimètre

- Bâtiment existant
- Usine de broyage démantelée
- Courbe isopièze (m) (intervalles variables)
- Élévation du niveau d'eau (m) en date du 24 novembre 2004 (13:10) à marée haute
- Direction d'écoulement de l'eau souterraine/

RÉFÉRENCE

Travaux publics et Services gouvernementaux Canada, no AM99-8640, 1999.

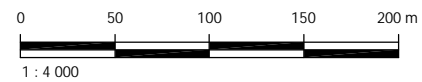

		PROJET GNL	
TITRE			
PATRON D'ÉCOULEMENT - MARÉE HAUTE			
		PROJET No. 04-1222-3071-6700 PROJETÉ PAR P.P. 2005-06-10 CADD V.S. 2005-06-10 VÉRIFIÉ PAR G.P. 2005-06-10 APPROUVÉ PAR M.P. 2005-06-10	ÉCHELLE TELLE QU'ILLUSTRÉE REV. 0
			FIGURE 6