


REFERENCE

www.osl.gc.ca/en


		PROJET GNL	
VITESSE PRÉVUE DU COURANT À 16H00, 12 JANVIER 2005			
		PROJET No. 041-222-307T	ECHELLE TELLE QU'ILLUSTREE
PROJETÉ PAR CADO	P.W.M. K.D.J.	14JAN05 14JAN05	REV. 0
VÉRIFIÉ PAR APPROUVÉ PAR	K.F. K.F.	14JAN05 14JAN05	FIGURE 6

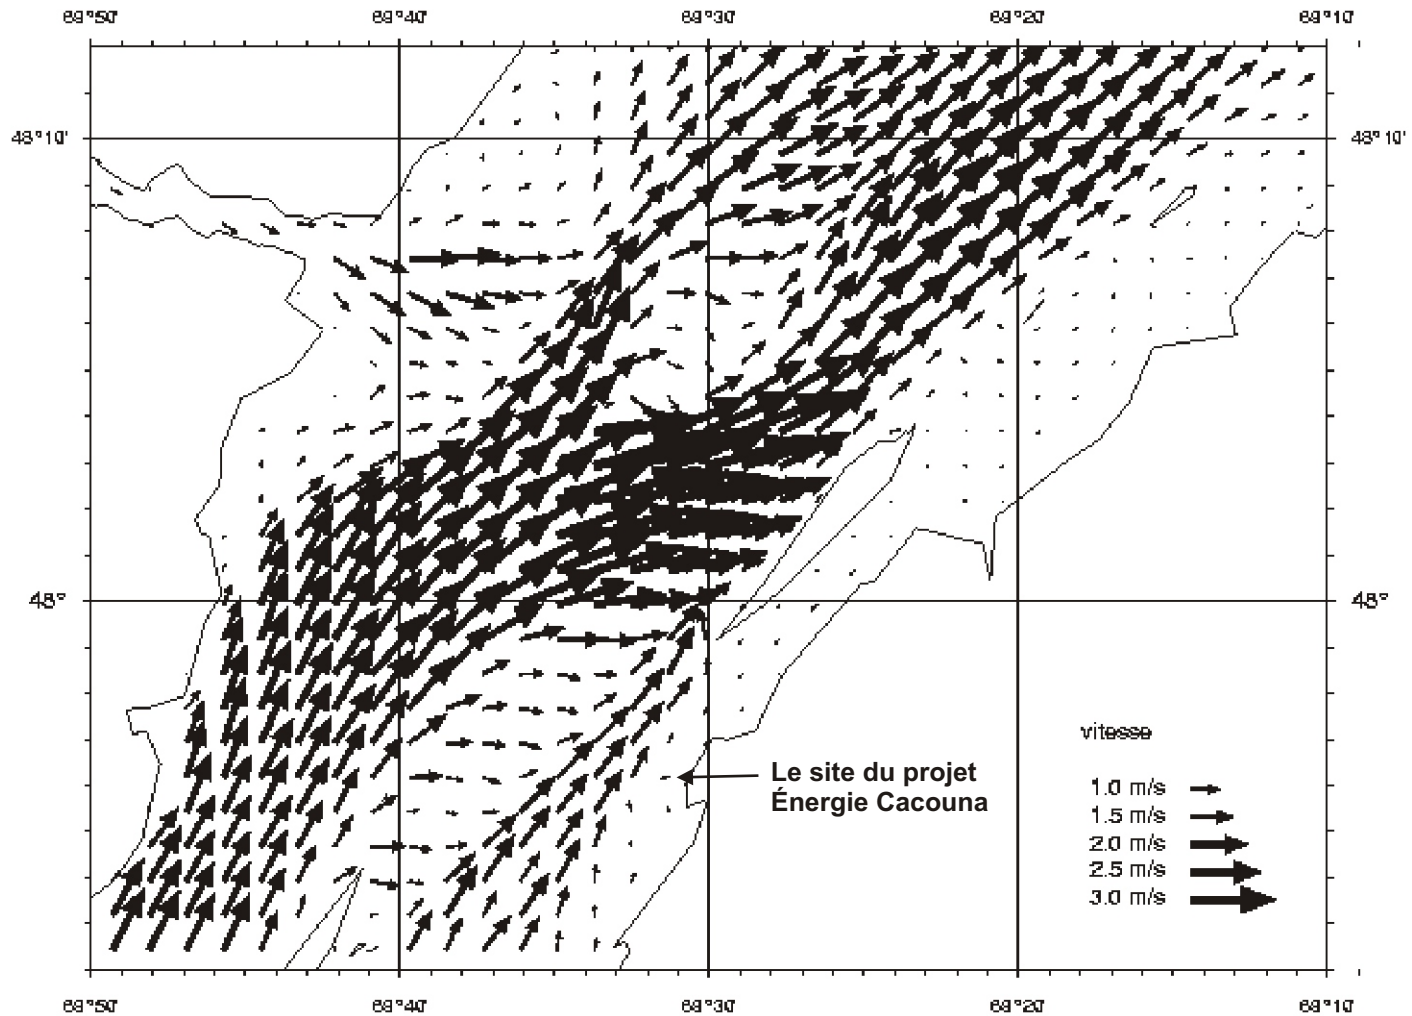

REFERENCE


www.osl.gc.ca/en

		PROJET GNL																						
VITESSE PRÉVUE DU COURANT À 22H00, 12 JANVIER 2005																								
		<table border="1"> <tr> <td>PROJET No.</td> <td colspan="2">041-222-307T</td> </tr> <tr> <td>PROJETÉ PAR</td> <td>P.W.M.</td> <td>14JAN05</td> </tr> <tr> <td>CRDÉ</td> <td>K.D.J.</td> <td>14JAN05</td> </tr> <tr> <td>VECRÉ PAR</td> <td>K.F.</td> <td>14JAN05</td> </tr> <tr> <td>APPRVÉ PAR</td> <td>K.F.</td> <td>14JAN05</td> </tr> </table>	PROJET No.	041-222-307T		PROJETÉ PAR	P.W.M.	14JAN05	CRDÉ	K.D.J.	14JAN05	VECRÉ PAR	K.F.	14JAN05	APPRVÉ PAR	K.F.	14JAN05	<table border="1"> <tr> <td>ECHELLE TELLE QU'ILLUSTREE</td> <td>REV.</td> <td>0</td> </tr> <tr> <td colspan="3" style="text-align: center;">FIGURE 7</td> </tr> </table>	ECHELLE TELLE QU'ILLUSTREE	REV.	0	FIGURE 7		
PROJET No.	041-222-307T																							
PROJETÉ PAR	P.W.M.	14JAN05																						
CRDÉ	K.D.J.	14JAN05																						
VECRÉ PAR	K.F.	14JAN05																						
APPRVÉ PAR	K.F.	14JAN05																						
ECHELLE TELLE QU'ILLUSTREE	REV.	0																						
FIGURE 7																								

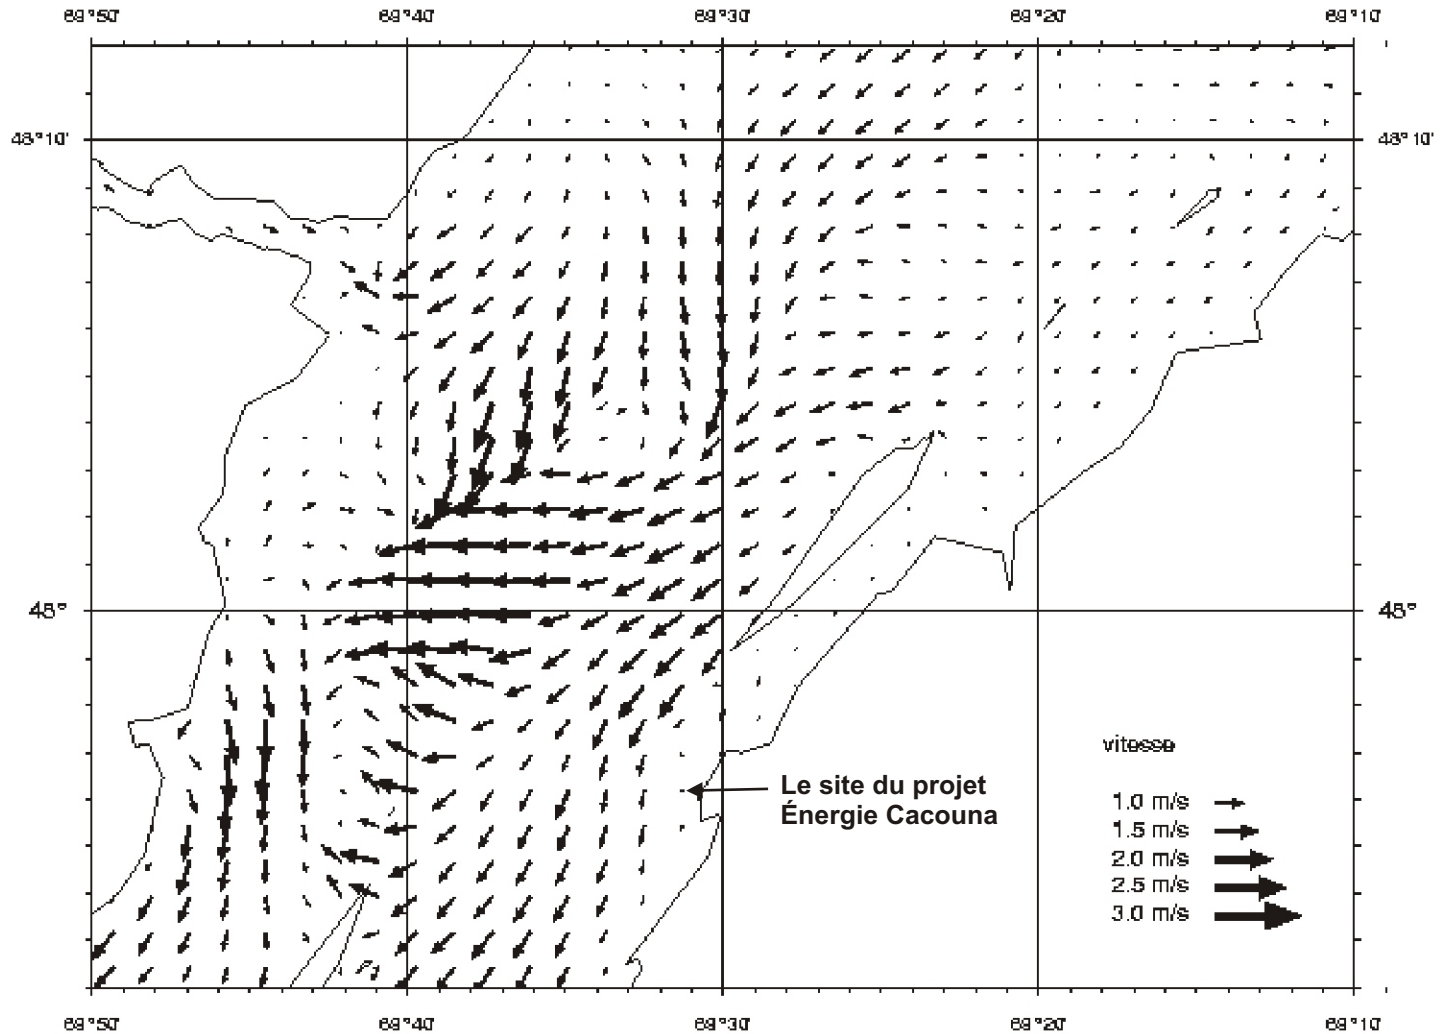

REFERENCE
www.osl.gc.ca/en

		PROJET GNL	
VITESSE PRÉVUE DU COURANT À 04H00, 13 JANVIER 2005			
		PROJET No. 041-222-307T PROJETE PAR P.W.M. 14JAN05 CADO K.D.J. 14JAN05 VÉRIFIE PAR K.F. 14JAN05 APPROUVE PAR K.F. 14JAN05	ECHELLE TELLE QU'ILLUSTREE REV. 0
			FIGURE 8

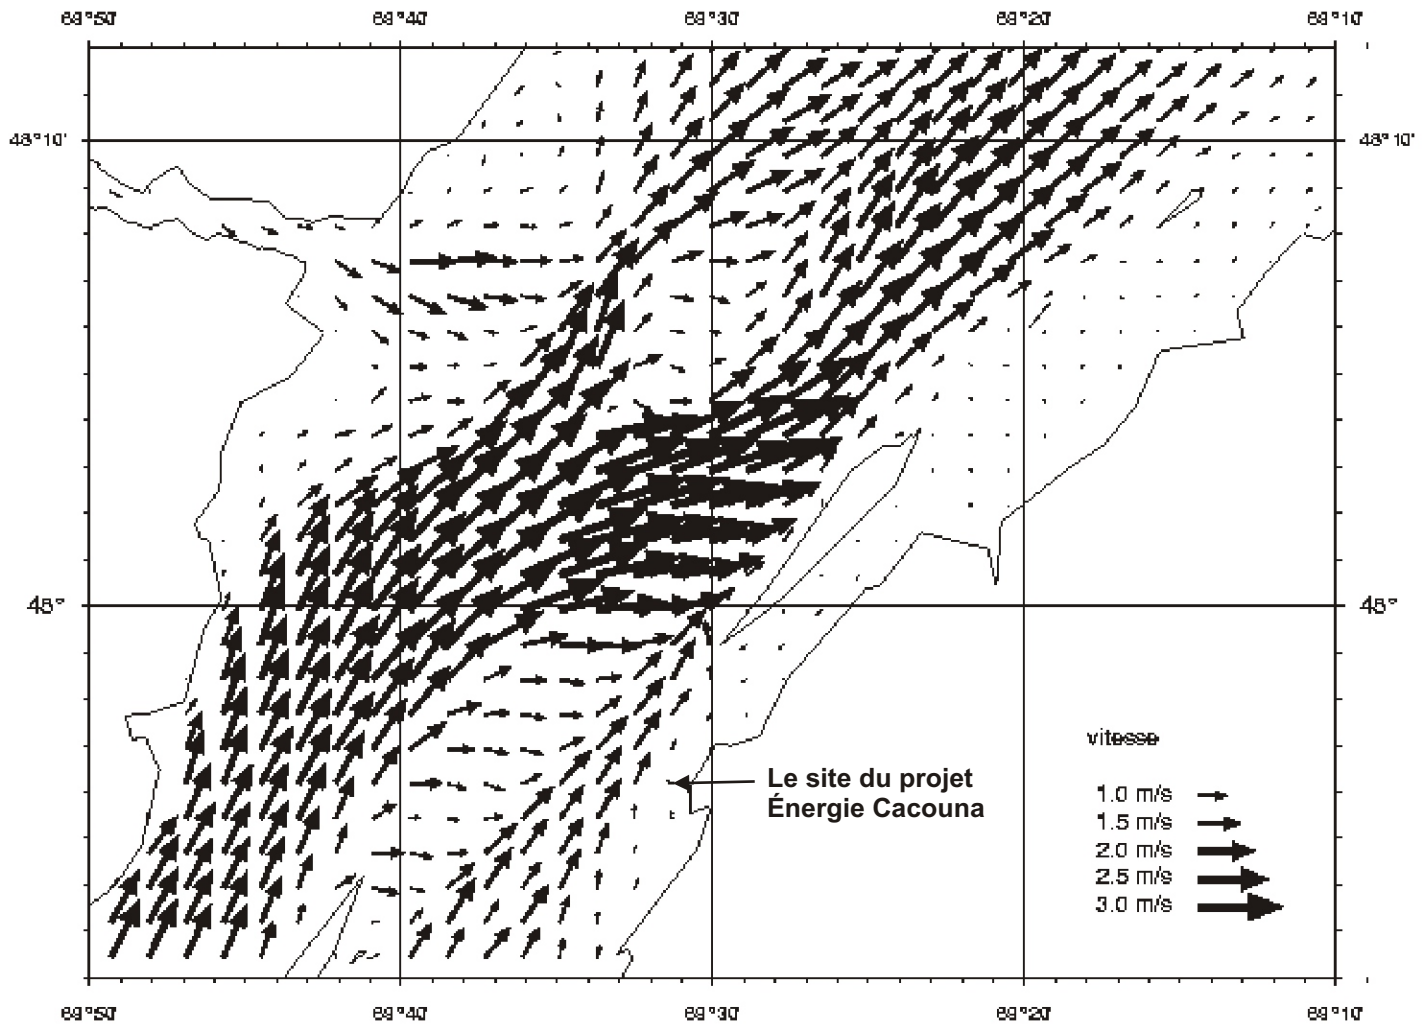

REFERENCE

www.osl.gc.ca/en

		PROJET GNL	
VITESSE PRÉVUE DU COURANT À 10H00, 13 JANVIER 2005			
		PROJET No. 041-222-307T	ECHELLE TELLE QU'ILLUSTREE
PROJETÉ PAR P.W.M.	14JAN05	REV. 0	
CADO K.D.J.	14JAN05	FIGURE 9	
VECRÉÉ PAR K.F.	14JAN05		
APPROUVÉ PAR K.F.	14JAN05		