




REV	DATE	DESCRIPTION	PAR
2	FEV. 2003	RAPPORT FINAL	P.M.
1	FEV. 2003	RAPPORT PRÉLIMINAIRE	P.M.


SGTR inc.
 Société de gestion des transports et des routes

660 avenue Royale
 Beauport (Québec) G1E 1Y7
 Tél. : (418) 661-3883
 Fax : (418) 666-0572
 e-mail : sgr@gencor.com

PROJET: PROJET DE PROLONGEMENT DE L'AXE DU VALLON		
TITRE: VOLUMES DE CIRCULATION PROJÉTÉS HORIZON 2021 OPTION 3 – OPTIMISATION DU RÉSEAU – 1 HRE AM		
CONCU PAR: P.MATHIEU ing.	DATE 11-11-02	PAGE:
DESSINE PAR: J.P. RANCOUR	ECHELLE: AUCUNE	FIGURE 11.10a
APPROUVE PAR: P.MATHIEU ing.	DOSSIER: 02-570	

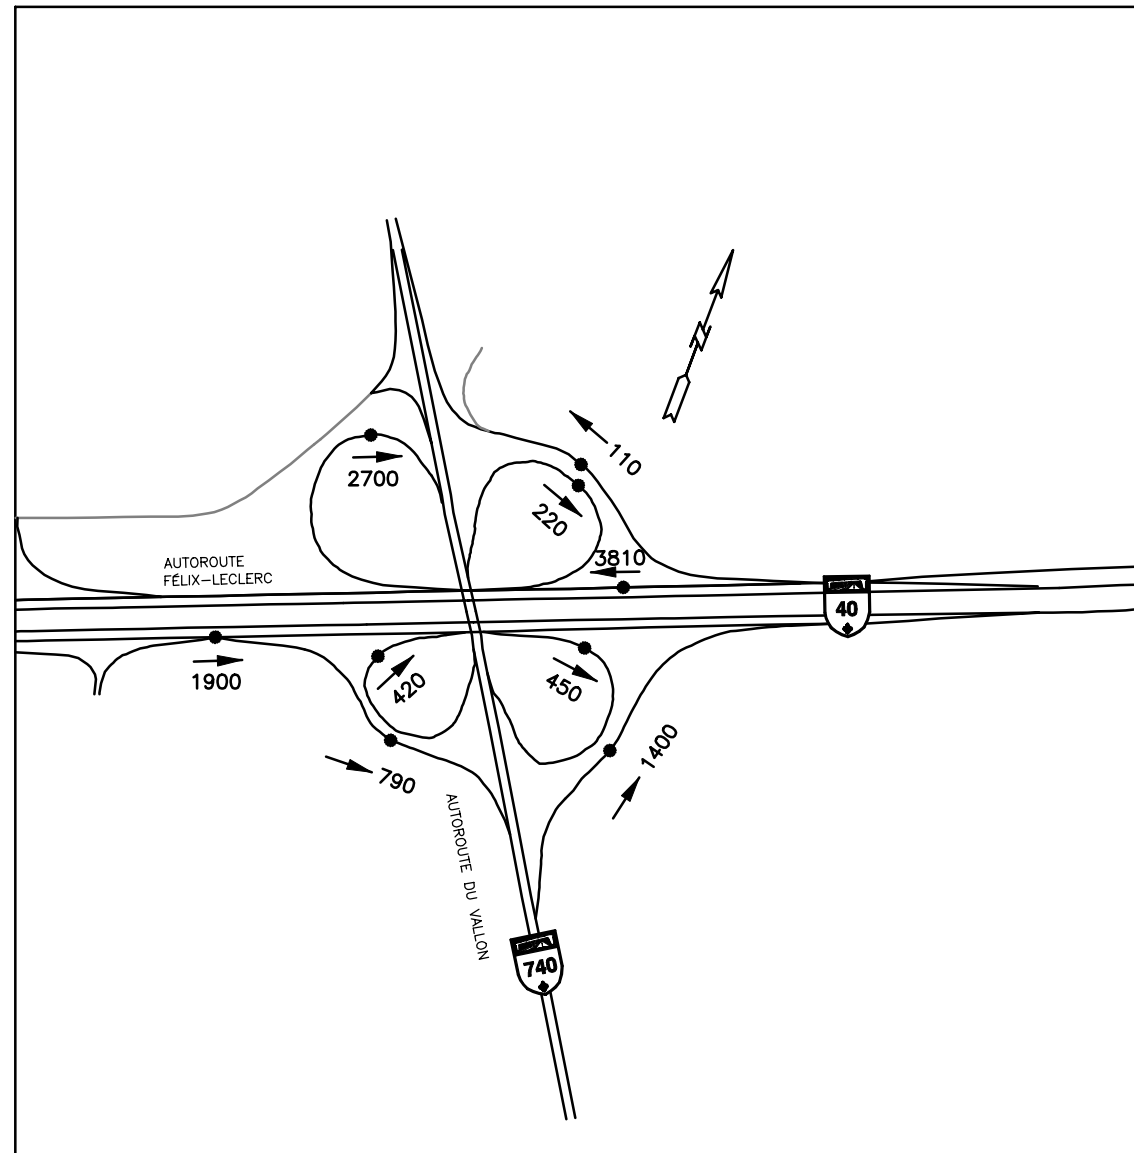

AGRANDISSEMENT
ÉCHANGEUR AUTOROUTES DU VALLON (740) ET FÉLIX-LECLERC (40)

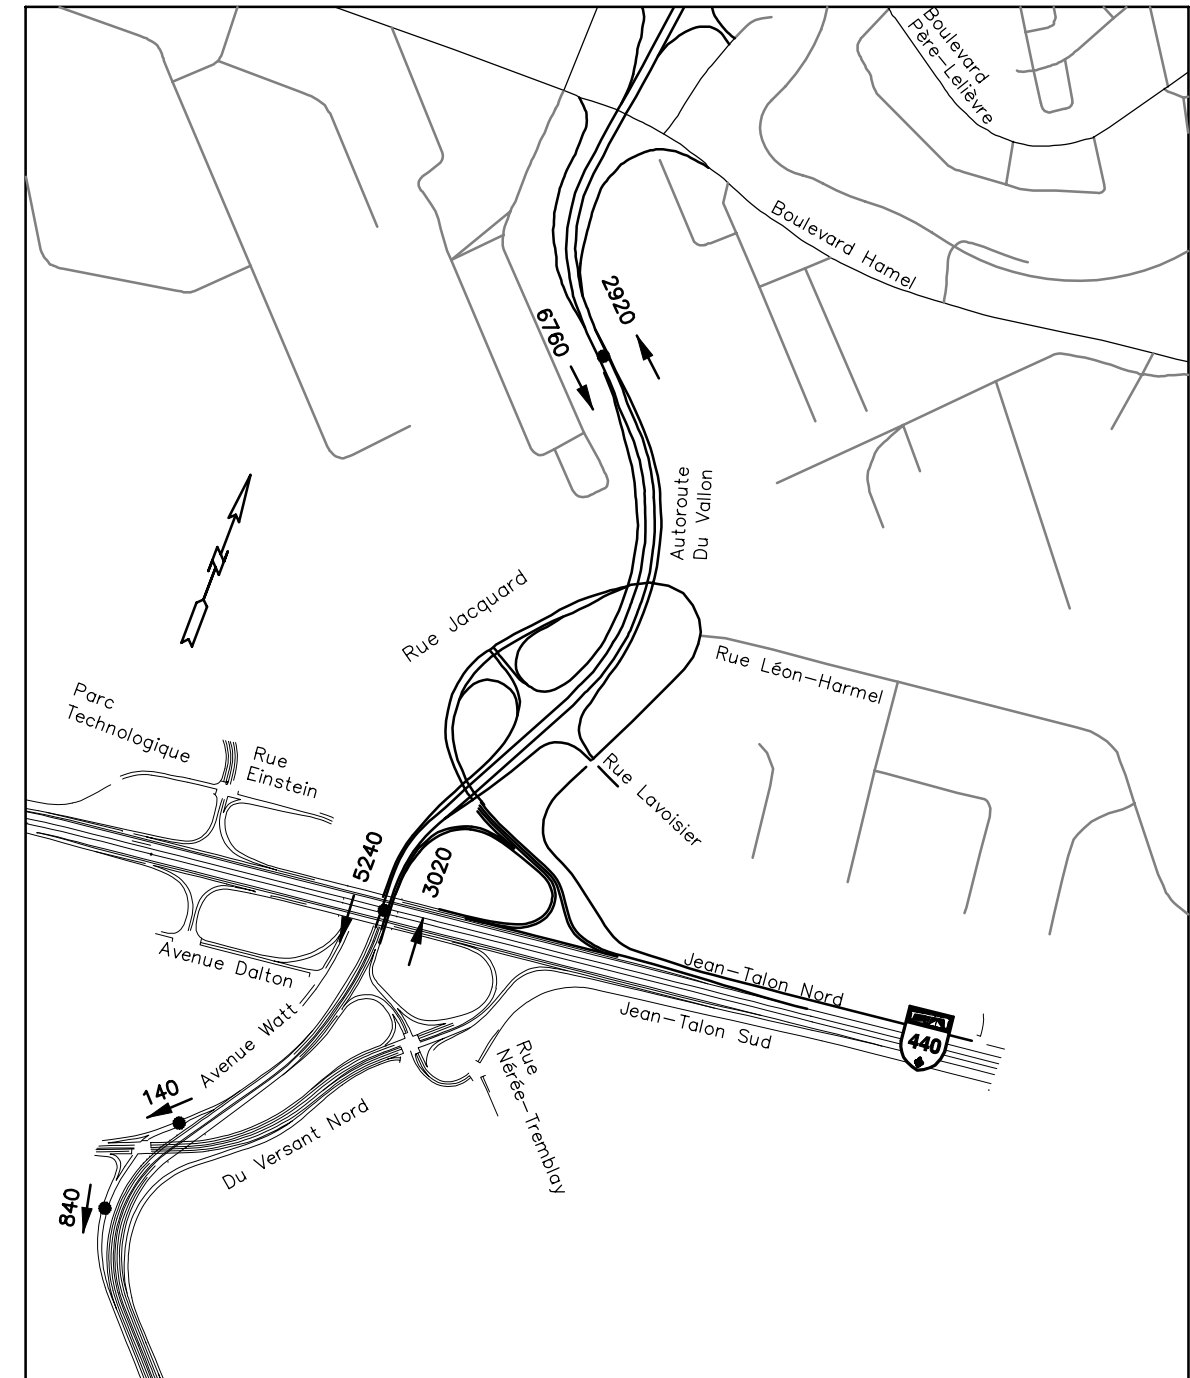

AGRANDISSEMENT
ÉCHANGEUR AUTOROUTES DU VALLON (740) ET CHAREST (440)

XXX VOLUMES DE CIRCULATION DIRECTIONNELS
VÉHICULES DE PROMENADE SEULEMENT
ET VÉHICULES LOURDS
PÉRIODE 2021 - SCÉNARIO OPTIMISATION DU RÉSEAU
HEURE DE POINTE AM



REV	DATE	DESCRIPTION	PAR
2	FEV. 2003	RAPPORT FINAL	P.M.
1	FEV. 2003	RAPPORT PRÉLIMINAIRE	P.M.

SGTR inc.
Société de gestion des transports et des routes

860 avenue Royale
Beauport (Québec) G1E 1Y7
Tél. : (418) 661-3883
Fax : (418) 666-0572
e-mail : sgr@genecon.com

PROJET: PROJET DE PROLONGEMENT DE L'AXE DU VALLON		
TITRE: VOLUMES DE CIRCULATION PROJETÉS HORIZON 2021 OPTION 3 - OPTIMISATION DU RÉSEAU - 1 HRE AM		
CONCU PAR: P.MATHIEU ing.	DATE 11-11-02	PAGE:
DESSINE PAR: J.P. RANCOUR	ECHELLE: AUCUNE	FIGURE 11.10b
APPROUVE PAR: P.MATHIEU ing.	DOSSIER: 02-570	



XXX VOLUMES DE CIRCULATION DIRECTIONNELS
 VÉHICULES DE PROMENADE ET
 VÉHICULES LOURDS
 PÉRIODE 2021 – SCÉNARIO OPTIMISATION DU RÉSEAU
 HEURE DE POINTE PM




REV	DATE	DESCRIPTION	PAR
2	FEV. 2003	RAPPORT FINAL	P.M.
1	FEV. 2003	RAPPORT PRÉLIMINAIRE	P.M.


SGTR inc.
 Société de gestion des transports et des routes

660 avenue Royale
 Beauport (Québec) G1E 1Y7
 Tél. : (418) 661-3883
 Fax : (418) 666-0572
 e-mail : sgr@genecor.com

PROJET: PROJET DE PROLONGEMENT DE L'AXE DU VALLON		
TITRE: VOLUMES DE CIRCULATION PROJÉTÉS HORIZON 2021 OPTION 3 – OPTIMISATION DU RÉSEAU – 1 HRE PM		
CONCU PAR: P.MATHIEU ing.	DATE 11-11-02	PAGE:
DESSINE PAR: J.P. RANCOUR	ECHELLE: AUCUNE	FIGURE 11.11a
APPROUVE PAR: P.MATHIEU ing.	DOSSIER: 02-570	

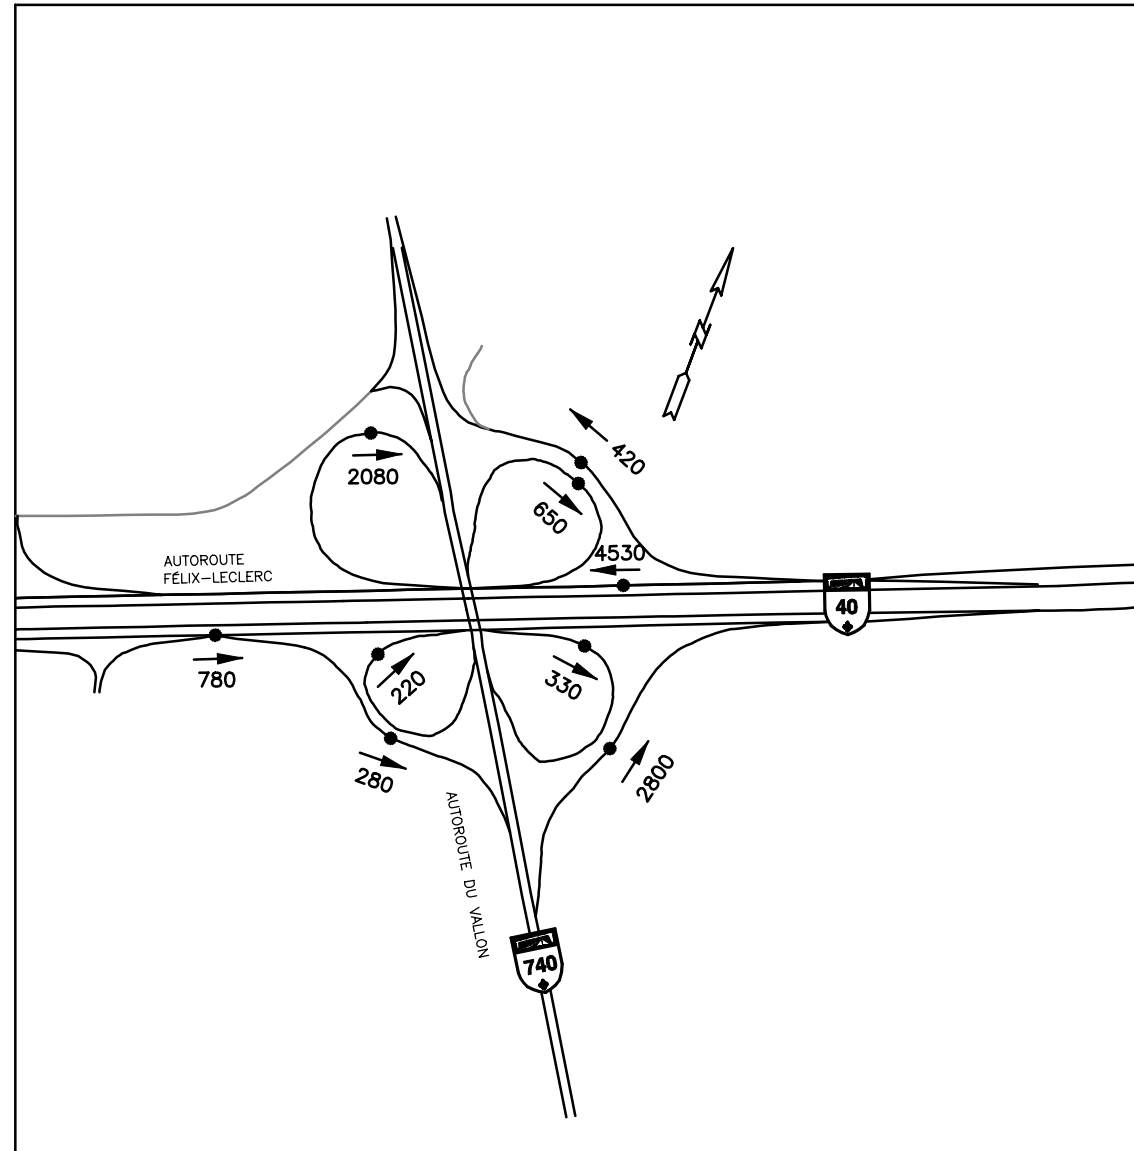

AGRANDISSEMENT
ÉCHANGEUR AUTOROUTES DU VALLON (740) ET FÉLIX-LECLERC (40)

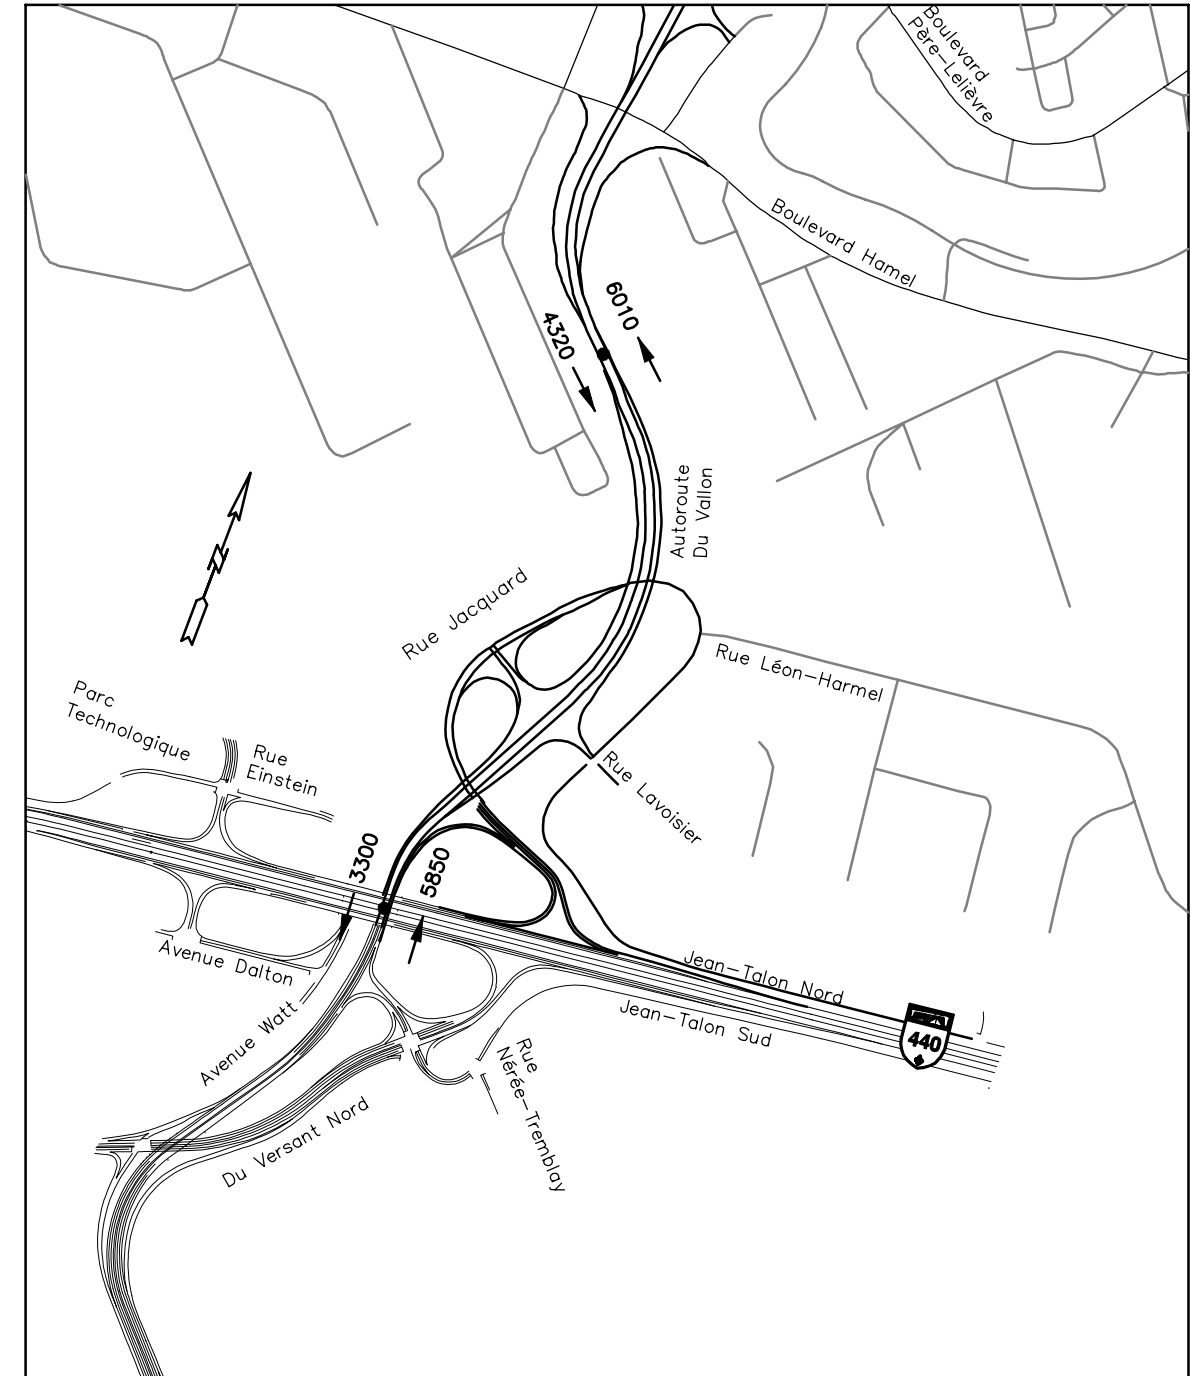

AGRANDISSEMENT
ÉCHANGEUR AUTOROUTES DU VALLON (740) ET CHAREST (440)

XXX VOLUMES DE CIRCULATION DIRECTIONNELS
VÉHICULES DE PROMENADE SEULEMENT
ET VÉHICULES LOURDS
PÉRIODE 2021 - SCÉNARIO OPTIMISATION DU RÉSEAU
HEURE DE POINTE PM



REV	DATE	DESCRIPTION	PAR
2	FEV. 2003	RAPPORT FINAL	P.M.
1	FEV. 2003	RAPPORT PRÉLIMINAIRE	P.M.

SGTR inc.
Société de gestion des transports et des routes

860 avenue Royale
Beauport (Québec) G1E 1Y7
Tél. : (418) 661-3883
Fax : (418) 666-0572
e-mail : sgr@genecon.com

PROJET: PROJET DE PROLONGEMENT DE L'AXE DU VALLON		
TITRE: VOLUMES DE CIRCULATION PROJETÉS HORIZON 2021 OPTION 3 - OPTIMISATION DU RÉSEAU - 1 HRE PM		
CONCU PAR: P.MATHIEU ing.	DATE 11-11-02	PAGE:
DESSINE PAR: J.P. RANCOUR	ECHELLE: AUCUNE	FIGURE 11.11b
APPROUVE PAR: P.MATHIEU ing.	DOSSIER: 02-570	



LÉGENDE

- TRONÇON À L'ÉTUDE
- NIVEAUX DE SERVICE DE CARREFOUR
- NIVEAUX DE SERVICE AUTOROUTIER (SEGMENT, BRETELLE OU ENTRE-CROISEMENT)
- NIVEAUX DE SERVICE ARTÉRIEL




REV	DATE	DESCRIPTION	PAR
2	FEV. 2003	RAPPORT FINAL	P.M.
1	FEV. 2003	RAPPORT PRÉLIMINAIRE	P.M.


SGTR inc.
Société de gestion des transports et des routes

660 avenue Royale
Beauport (Québec) G1E 1Y7
Tél. : (418) 661-3883
Fax : (418) 666-0572
e-mail : sgr@genecor.com

PROJET: PROJET DE PROLONGEMENT DE L'AXE DU VALLON		
TITRE: NIVEAUX DE SERVICE AM PROJETÉS HORIZON 2021 OPTION 3 - OPTIMISATION DU RÉSEAU		
CONCU PAR: P.MATHIEU ing.	DATE 11-11-02	PAGE:
DESSINE PAR: J.P. RANCOUR	ECHELLE: AUCUNE	FIGURE 11.12a
APPROUVE PAR: P.MATHIEU ing.	DOSSIER: 02-570	

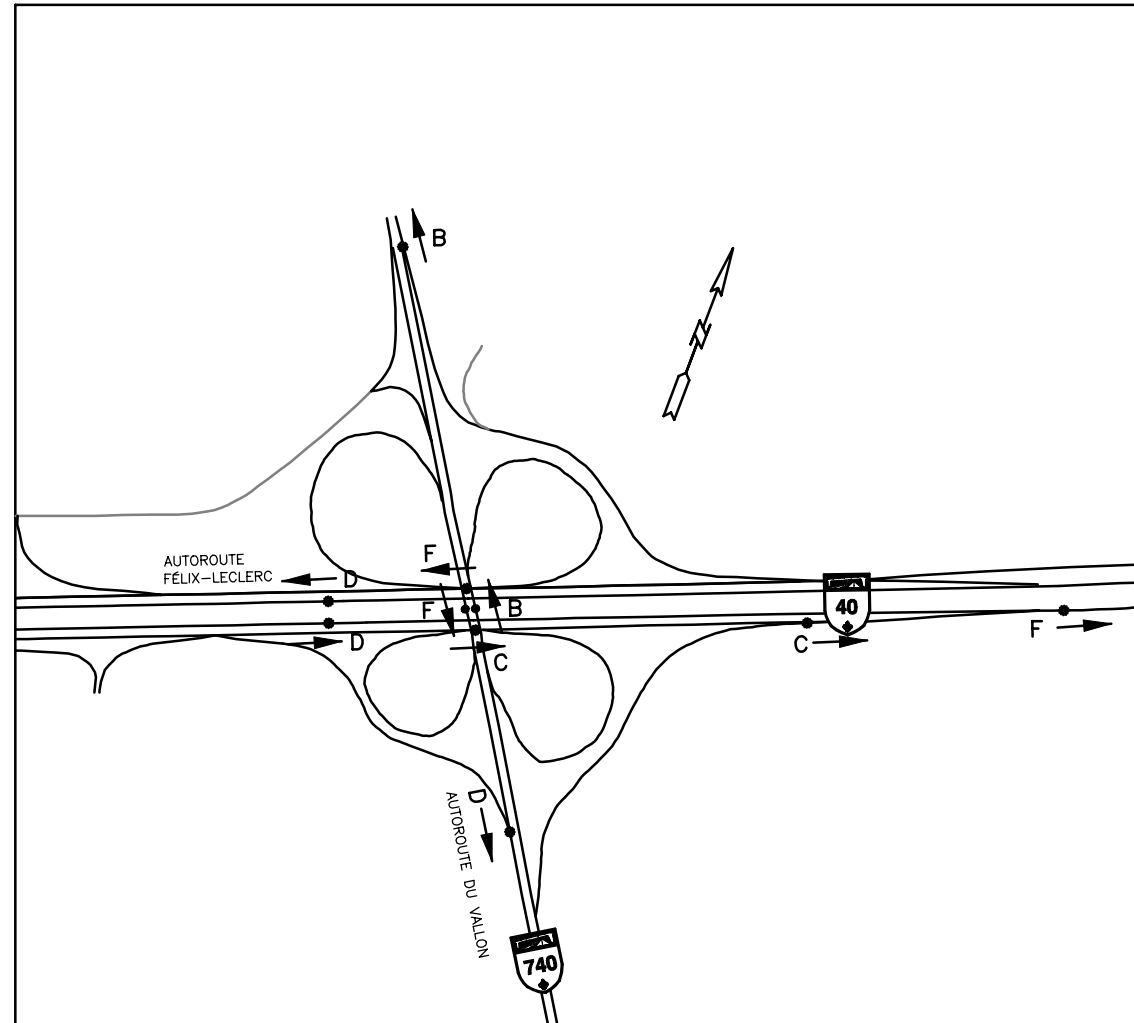


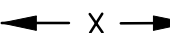


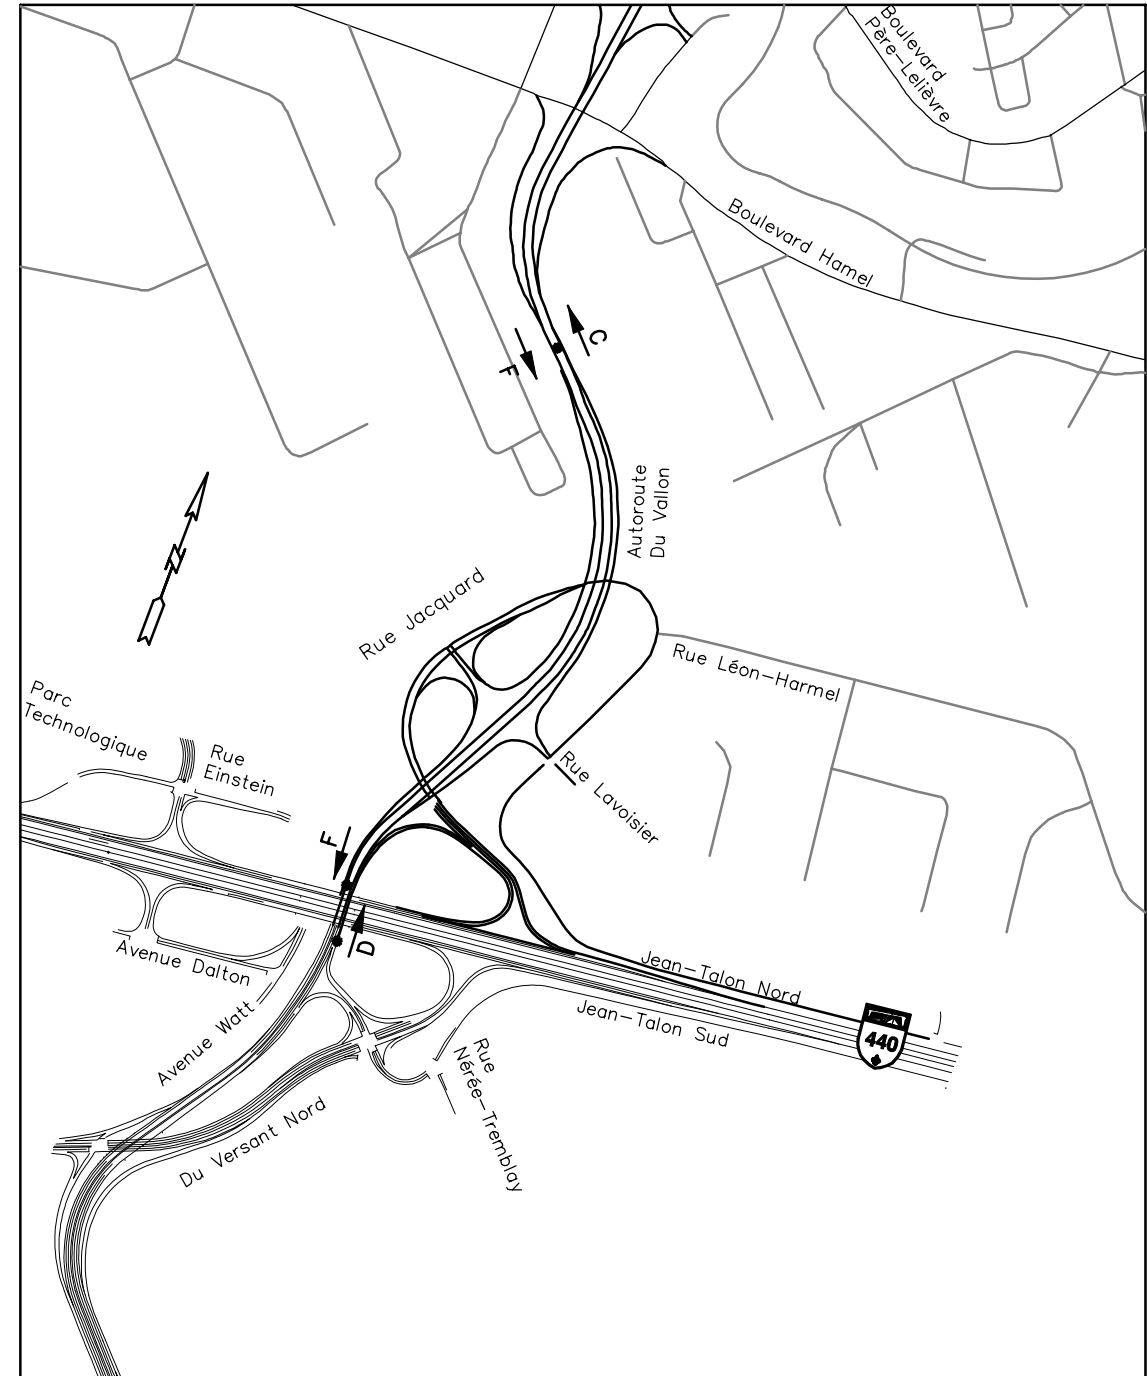AGRANDISSEMENT
ÉCHANGEUR AUTOROUTES DU VALLON (740) ET FÉLIX-LECLERC (40)



AGRANDISSEMENT
ÉCHANGEUR AUTOROUTES DU VALLON (740) ET CHAREST (440)

LÉGENDE

-  TRONÇON À L'ÉTUDE
-  NIVEAUX DE SERVICE DE CARREFOUR
-  NIVEAUX DE SERVICE AUTOROUTIER (SEGMENT, BRETELLE OU ENTRECROISEMENT)
-  NIVEAUX DE SERVICE ARTÉRIEL



REV	DATE	DESCRIPTION	PAR
2	FEV. 2003	RAPPORT FINAL	P.M.
1	FEV. 2003	RAPPORT PRÉLIMINAIRE	P.M.

SGTR inc.
Société de gestion des transports et des routes

860 avenue Royale
Beauport (Québec) G1E 1Y7
Tél. : (418) 661-3883
Fax : (418) 666-0572
e-mail : sgr@gencor.com

PROJET: PROJET DE PROLONGEMENT DE L'AXE DU VALLON			
TITRE: NIVEAUX DE SERVICE AM PROJÉTÉS HORIZON 2021 OPTION 3 - OPTIMISATION DU RÉSEAU			
CONCU PAR: P.MATHIEU ing.	DATE 11-11-02	PAGE:	
DESSINE PAR: J.P. RANCOUR	ECHELLE: AUCUNE	FIGURE 11.12b	
APPROUVE PAR: P.MATHIEU ing.	DOSSIER: 02-570		



LÉGENDE

- TRONÇON À L'ÉTUDE
- NIVEAUX DE SERVICE DE CARREFOUR
- NIVEAUX DE SERVICE AUTOROUTIER (SEGMENT, BRETELLE OU ENTRE-CROISEMENT)
- NIVEAUX DE SERVICE ARTÉRIEL



REV	DATE	DESCRIPTION	PAR
2	FEV. 2003	RAPPORT FINAL	P.M.
1	FEV. 2003	RAPPORT PRÉLIMINAIRE	P.M.

SGTR inc.
Société de gestion des transports et des routes


660 avenue Royale
Beauport (Québec) G1E 1Y7
Tél. : (418) 661-3883
Fax : (418) 666-0572
e-mail : sgr@gencor.com

PROJET: **PROJET DE PROLONGEMENT DE L'AXE DU VALLON**


TITRE: NIVEAUX DE SERVICE PM PROJÉTÉS HORIZON 2021
OPTION 3 - OPTIMISATION DU RÉSEAU

CONCU PAR: P.MATHIEU ing.	DATE 11-11-02	PAGE:
DESSINE PAR: J.P. RANCOUR	ECHELLE: AUCUNE	FIGURE 11.13a
APPROUVE PAR: P.MATHIEU ing.	DOSSIER: 02-570	

DESSIN: 02570E58.DWG; XREFS 02570E00.DWG, 02570EA2.DWG.

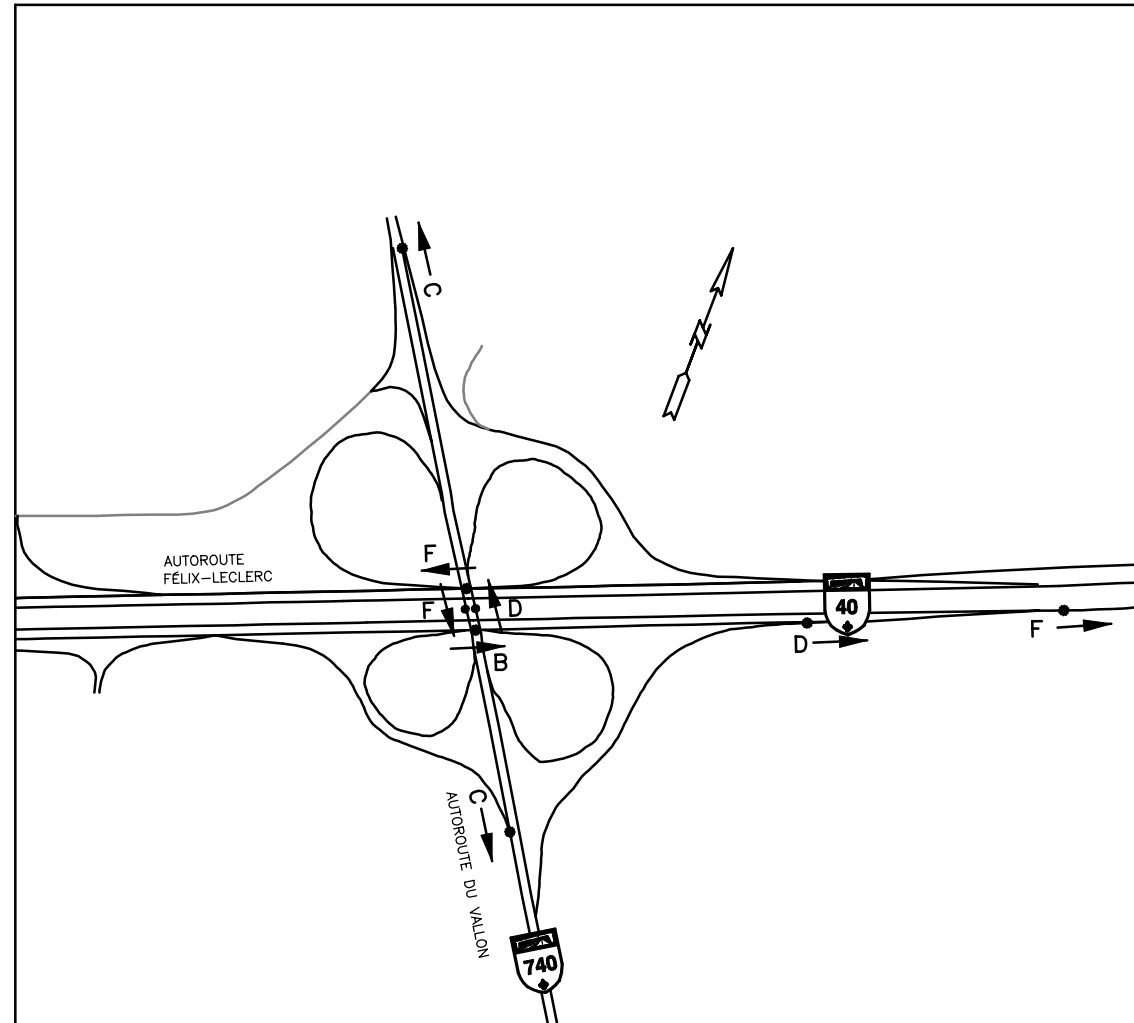


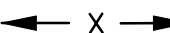


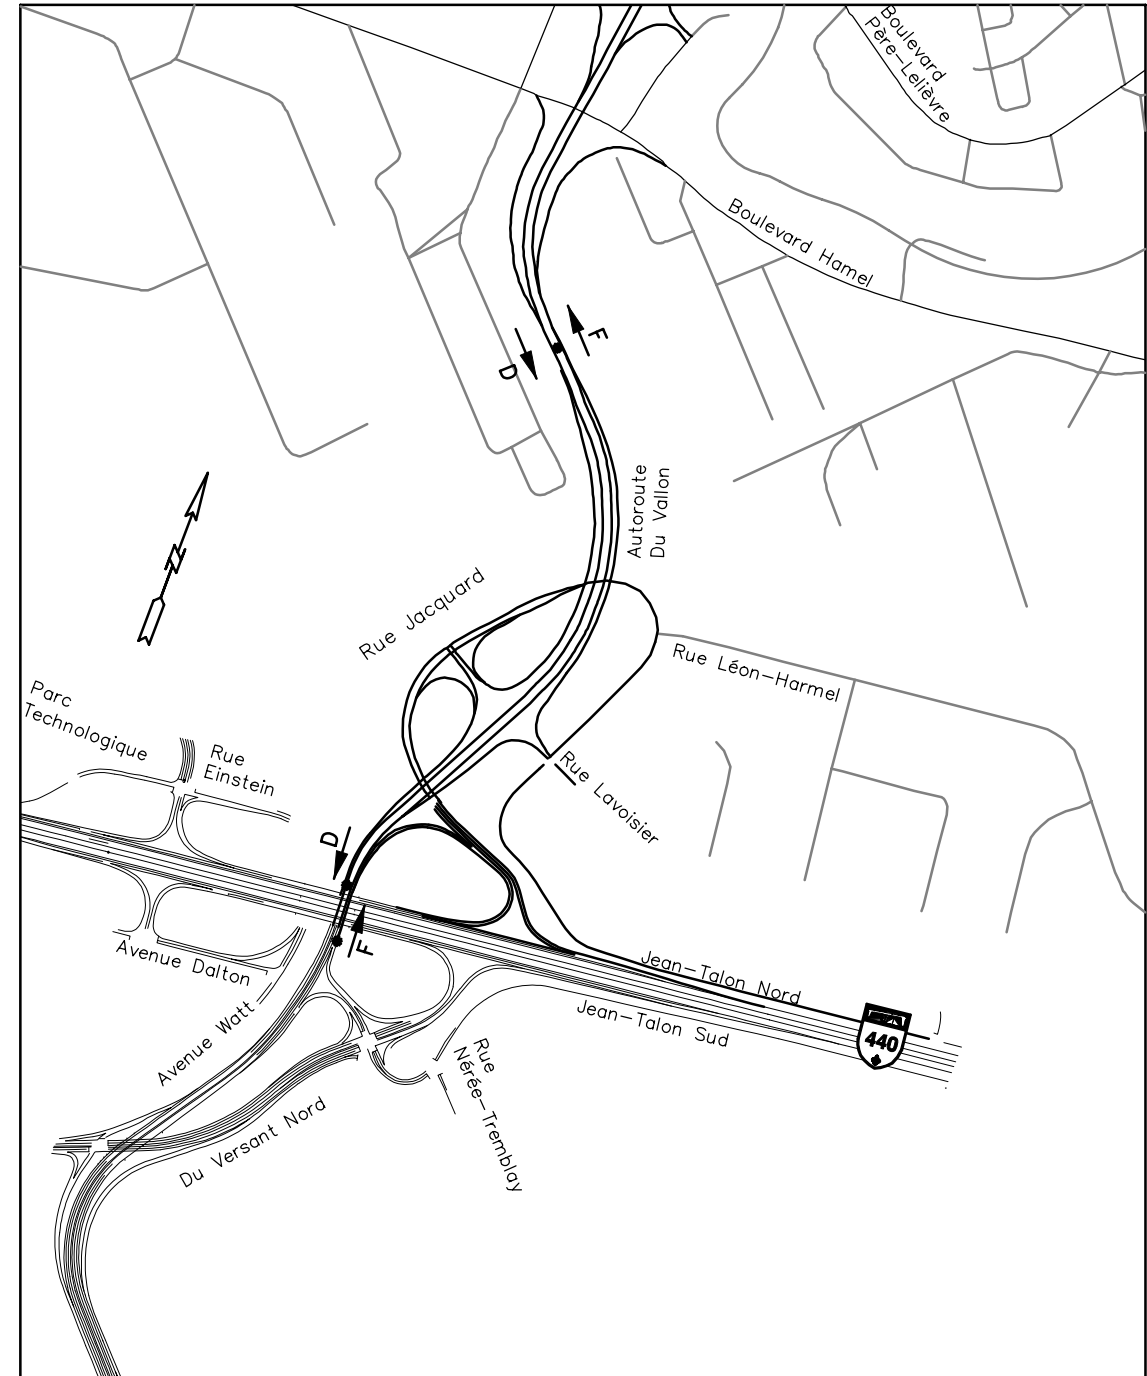AGRANDISSEMENT
ÉCHANGEUR AUTOROUTES DU VALLON (740) ET FÉLIX-LECLERC (40)



AGRANDISSEMENT
ÉCHANGEUR AUTOROUTES DU VALLON (740) ET CHAREST (440)

LÉGENDE

-  TRONÇON À L'ÉTUDE
-  NIVEAUX DE SERVICE DE CARREFOUR
-  NIVEAUX DE SERVICE AUTOROUTIER (SEGMENT, BRETELLE OU ENTRECROISEMENT)
-  NIVEAUX DE SERVICE ARTÉRIEL



REV	DATE	DESCRIPTION	PAR
2	FEV. 2003	RAPPORT FINAL	P.M.
1	FEV. 2003	RAPPORT PRÉLIMINAIRE	P.M.

SGTR inc.
Société de gestion des transports et des routes

860 avenue Royale
Beauport (Québec) G1E 1Y7
Tél. : (418) 661-3883
Fax : (418) 666-0572
e-mail : sgr@gencor.com

PROJET: PROJET DE PROLONGEMENT DE L'AXE DU VALLON			
TITRE: NIVEAUX DE SERVICE PM PROJÉTÉS HORIZON 2021 OPTION 3 - OPTIMISATION DU RÉSEAU			
CONCU PAR: P.MATHIEU ing.	DATE 11-11-02	PAGE:	
DESSINE PAR: J.P. RANCOUR	ECHELLE: AUCUNE	FIGURE 11.13b	
APPROUVE PAR: P.MATHIEU ing.	DOSSIER: 02-570		