



LÉGENDE

- TRONÇON À L'ÉTUDE
- X NIVEAUX DE SERVICE DE CARREFOUR
- ← X NIVEAUX DE SERVICE AUTOROUTIER (SEGMENT, BRETELLE OU ENTRECROISEMENT)
- ← X → NIVEAUX DE SERVICE ARTÉRIEL




REV	DATE	DESCRIPTION	PAR
3	FEV. 2003	RAPPORT FINAL	P.M.
2	FEV. 2003	RAPPORT PRÉLIMINAIRE	P.M.
1	NOV. 2002	RAPPORT D'ÉTAPE SITUATION ACTUELLE	P.M.


SGTR inc.
Société de gestion des transports et des routes

660 avenue Royale
Beauport (Québec) G1E 1Y7
Tél. : (418) 661-3883
Fax : (418) 666-0572
e-mail : sgtr@gencor.com

PROJET: PROJET DE PROLONGEMENT DE L'AXE DU VALLON		
TITRE: NIVEAUX DE SERVICE AM ACTUELS - 2001		
CONCU PAR: P.MATHIEU ing.	DATE: 11-11-02	PAGE:
DESSINE PAR: J.P. RANCOUR	ECHELLE: AUCUNE	FIGURE 5.15a
APPROUVE PAR: P.MATHIEU ing.	DOSSIER: 02-570	

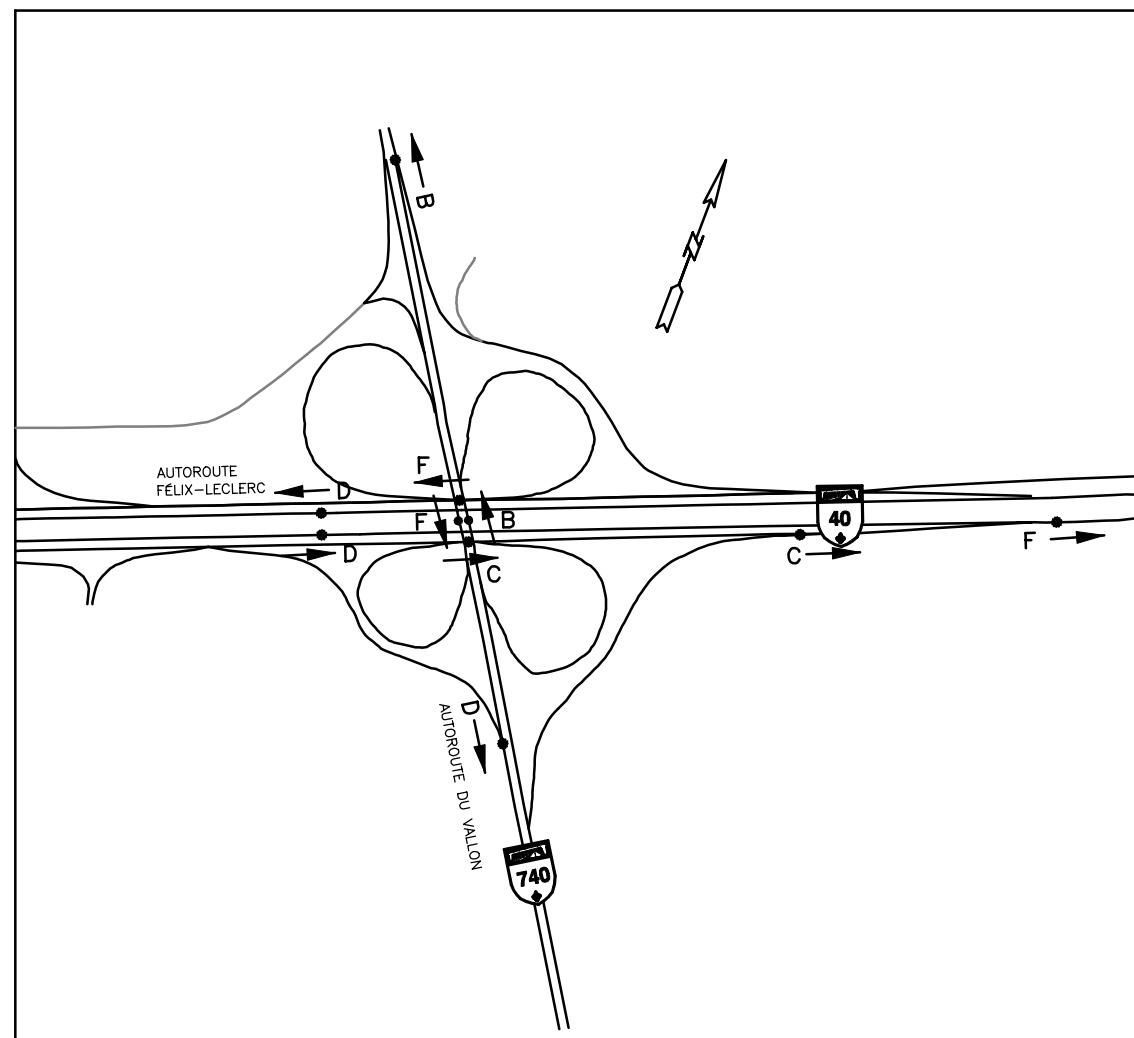

AGRANDISSEMENT
ÉCHANGEUR AUTOROUTES DU VALLON (740) ET FÉLIX-LECLERC (40)

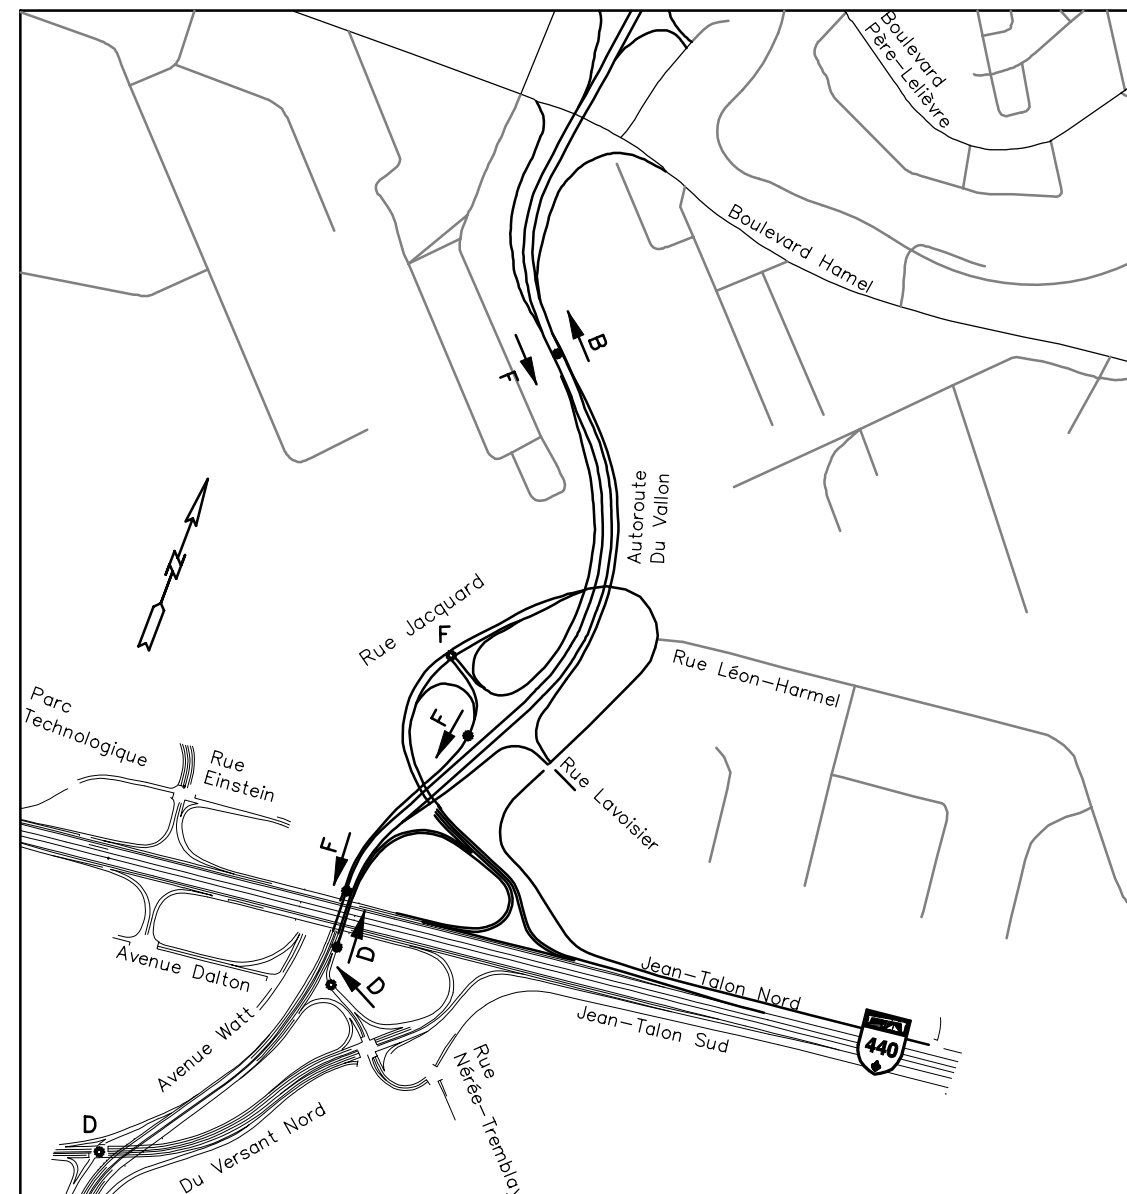

AGRANDISSEMENT
ÉCHANGEUR AUTOROUTES DU VALLON (740) ET CHAREST (440)

LÉGENDE

- TRONÇON À L'ÉTUDE
- X NIVEAUX DE SERVICE DE CARREFOUR
- ← X NIVEAUX DE SERVICE AUTOROUTIER (SEGMENT, BRETELLE OU ENTRECROISEMENT)
- ← X → NIVEAUX DE SERVICE ARTÉRIEL



REV	DATE	DESCRIPTION	PAR
2	FEV. 2003	RAPPORT FINAL	P.M.
1	FEV. 2003	RAPPORT PRÉLIMINAIRE	P.M.

SGTR inc.
Société de gestion des transports et des routes

860 avenue Royale
Beauport (Québec) G1E 1Y7
Tél. : (418) 661-3883
Fax : (418) 666-0572
e-mail : sgr@genecon.com

PROJET: PROJET DE PROLONGEMENT DE L'AXE DU VALLON		
TITRE: NIVEAUX DE SERVICE AM ACTUELS - 2001		
CONCU PAR: P.MATHIEU ing.	DATE 11-11-02	PAGE:
DESSINE PAR: J.P. RANCOUR	ECHELLE: AUCUNE	FIGURE 5.15b
APPROUVE PAR: P.MATHIEU ing.	DOSSIER: 02-570	




REV	DATE	DESCRIPTION	PAR
3	FEV. 2003	RAPPORT FINAL	P.M.
2.2	28.11.02	RAPPORT PRÉLIMINAIRE	P.M.
1	NOV. 2002	RAPPORT D'ÉTAPE SITUATION ACTUELLE	P.M.


SGTR inc.
Société de gestion des transports et des routes

660 avenue Royale
Beauport (Québec) G1E 1Y7
Tél. : (418) 661-3883
Fax : (418) 666-0572
e-mail : sgtr@gencor.com

PROJET: PROJET DE PROLONGEMENT DE L'AXE DU VALLON		
TITRE: NIVEAUX DE SERVICE PM ACTUELS - 2001		
CONCU PAR: P.MATHIEU ing.	DATE: 11-11-02	PAGE:
DESSINE PAR: J.P. RANCOUR	ECHELLE: AUCUNE	FIGURE 5.16a
APPROUVE PAR: P.MATHIEU ing.	DOSSIER: 02-570	

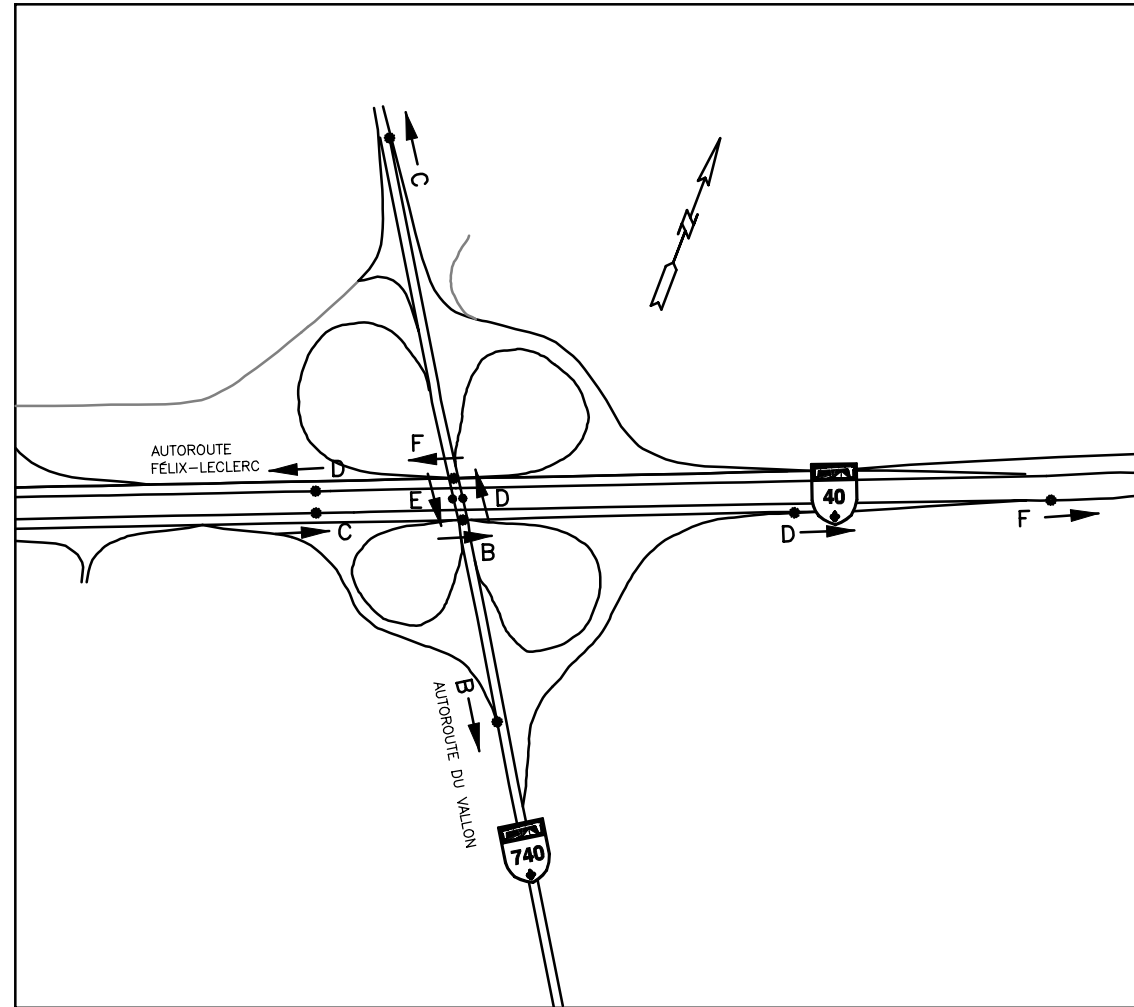

AGRANDISSEMENT
ÉCHANGEUR AUTOROUTES DU VALLON (740) ET FÉLIX-LECLERC (40)

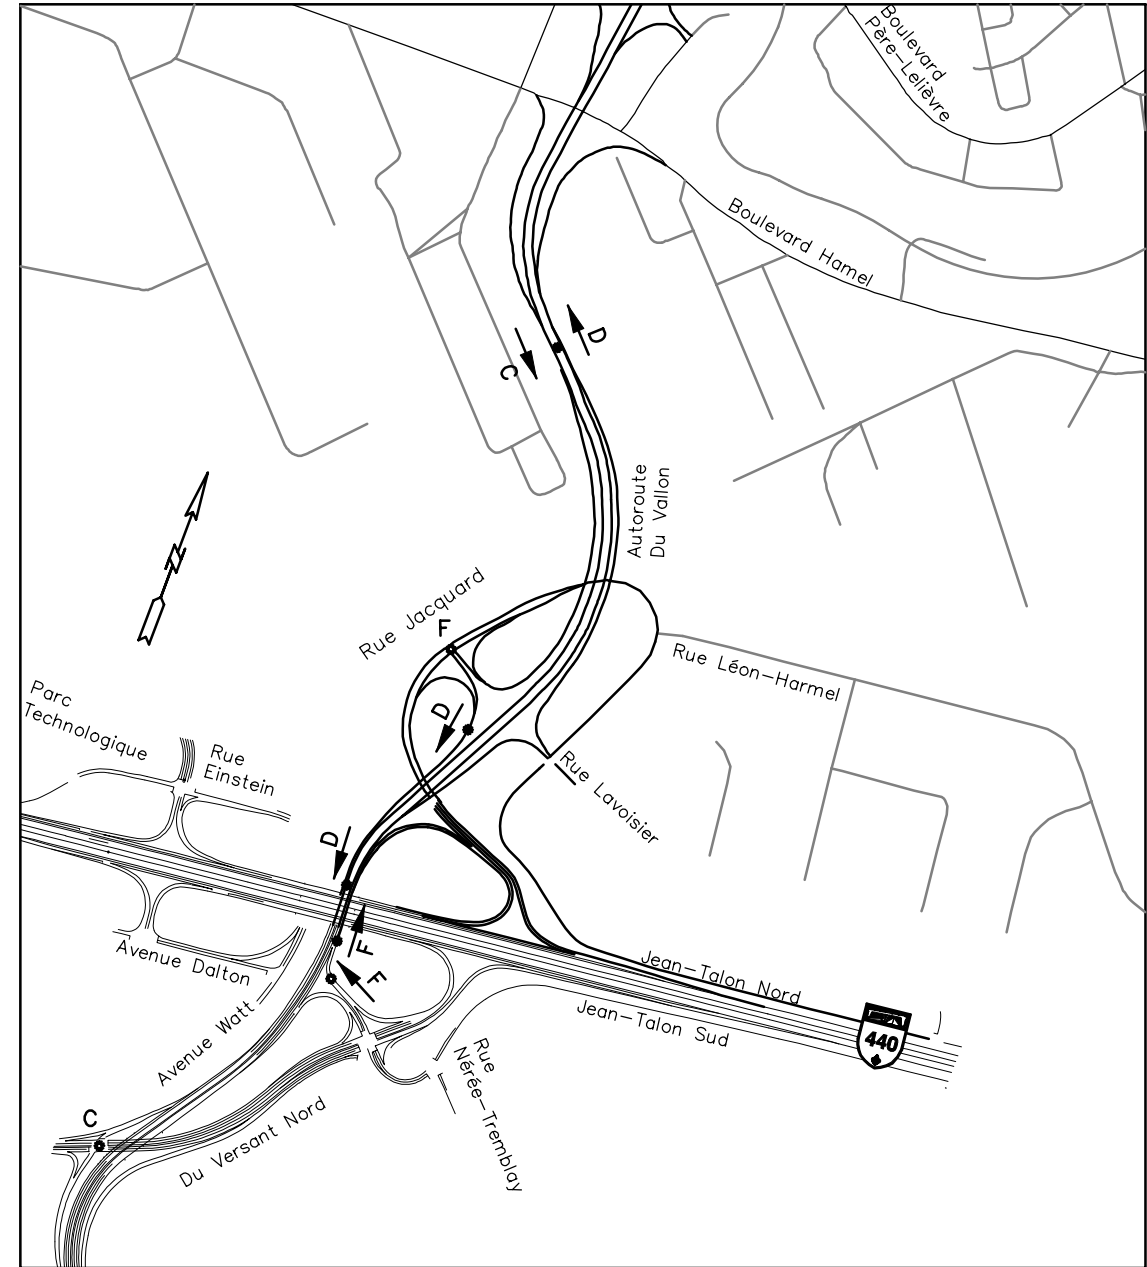

AGRANDISSEMENT
ÉCHANGEUR AUTOROUTES DU VALLON (740) ET CHAREST (440)

LÉGENDE	
	TRONÇON À L'ÉTUDE
	NIVEAUX DE SERVICE DE CARREFOUR
	NIVEAUX DE SERVICE AUTOROUTIER (SEGMENT, BRETELLE OU ENTRE-CROISEMENT)
	NIVEAUX DE SERVICE ARTÉRIEL



REV	DATE	DESCRIPTION	PAR
2	FEV. 2003	RAPPORT FINAL	P.M.
1	FEV. 2003	RAPPORT PRÉLIMINAIRE	P.M.

SGTR inc.
Société de gestion des transports et des routes

860 avenue Royale
Beauport (Québec) G1E 1Y7
Tél. : (418) 661-3883
Fax : (418) 666-0572
e-mail : sgr@genecon.com

PROJET: PROJET DE PROLONGEMENT DE L'AXE DU VALLON		
TITRE: NIVEAUX DE SERVICE PM ACTUELS - 2001		
CONCU PAR: P.MATHIEU ing.	DATE 11-11-02	PAGE:
DESSINE PAR: J.P. RANCOUR	ECHELLE: AUCUNE	FIGURE 5.16b
APPROUVE PAR: P.MATHIEU ing.	DOSSIER: 02-570	