



XXX VOLUMES DE CIRCULATION DIRECTIONNELS
 VÉHICULES DE PROMENADE ET
 VÉHICULES LOURDS
 PÉRIODE 2021 – SCÉNARIO DE RÉFÉRENCE (STATU QUO)
 HEURE DE POINTE AM
 VARIATION (%) SANS DU VALLON 2021/
 VOLUMES 2001




REV	DATE	DESCRIPTION	PAR
2	FEV. 2003	RAPPORT FINAL	P.M.
1	FEV. 2003	RAPPORT PRÉLIMINAIRE	P.M.


SGTR inc.
 Société de gestion des transports et des routes

660 avenue Royale
 Beauport (Québec) G1E 1Y7
 Tél. : (418) 661-3883
 Fax : (418) 666-0572
 e-mail : sgr@gencor.com

PROJET: PROJET DE PROLONGEMENT DE L'AXE DU VALLON		
TITRE: VOLUMES DE CIRCULATION PROJETÉS		
HORIZON 2021 SCÉNARIO DE RÉFÉRENCE (STATU QUO) – 1 HRE AM		
CONCU PAR: P.MATHIEU ing.	DATE 11-11-02	PAGE:
DESSINE PAR: J.P. RANCOUR	ECHELLE: AUCUNE	FIGURE 8.1a
APPROUVE PAR: P.MATHIEU ing.	DOSSIER: 02-570	

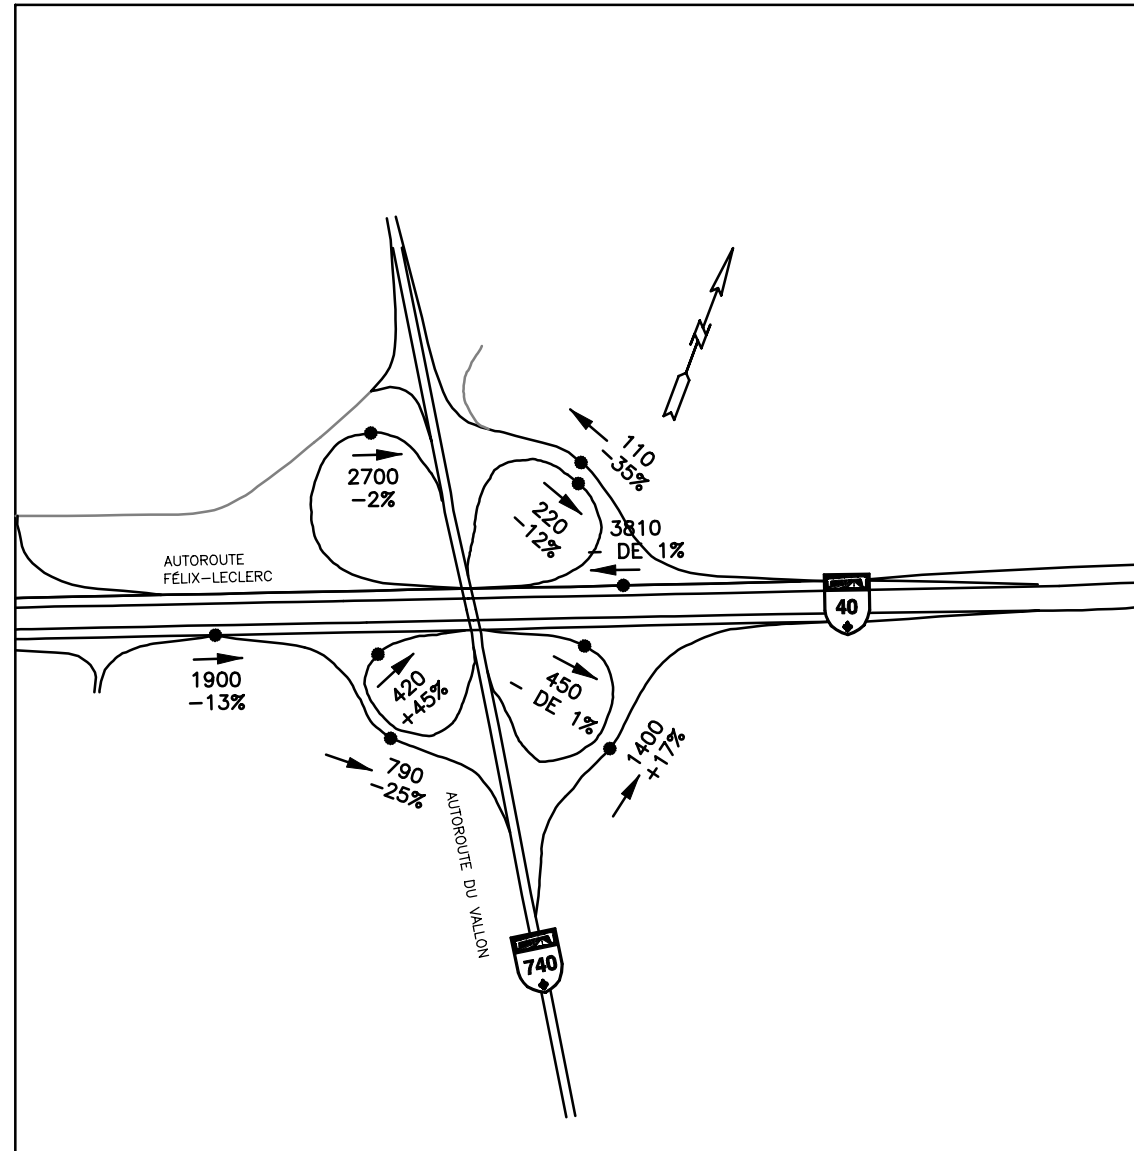

AGRANDISSEMENT
ÉCHANGEUR AUTOROUTES DU VALLON (740) ET FÉLIX-LECLERC (40)

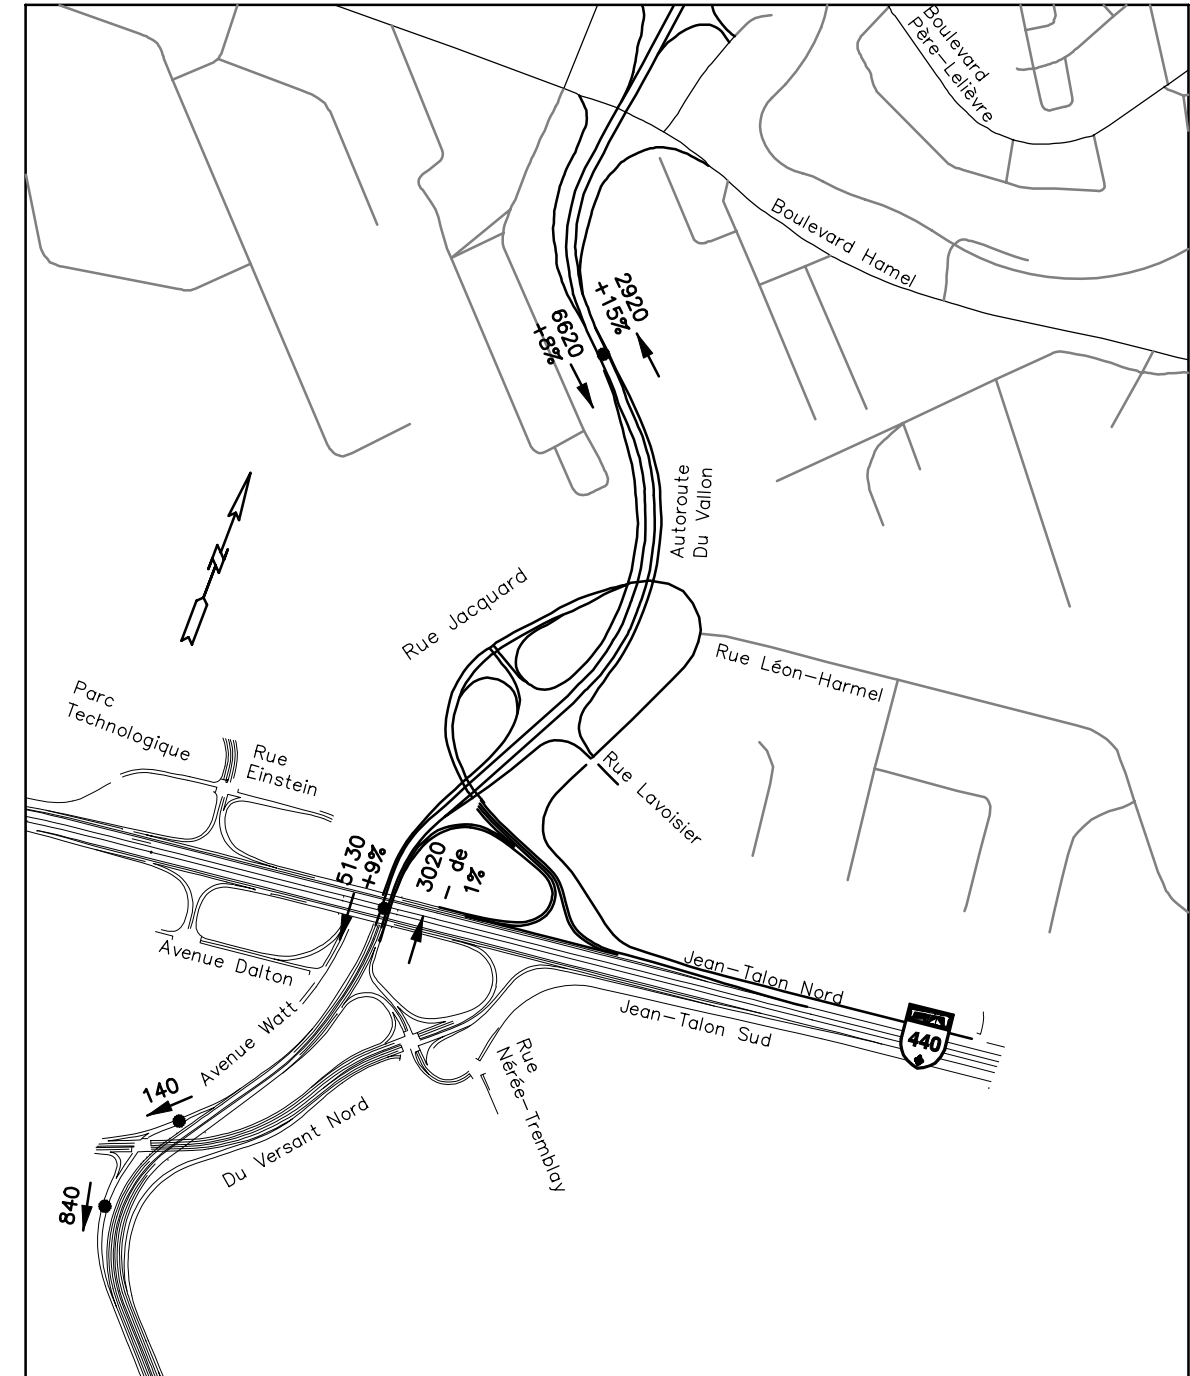

AGRANDISSEMENT
ÉCHANGEUR AUTOROUTES DU VALLON (740) ET CHAREST (440)

XXX VOLUMES DE CIRCULATION DIRECTIONNELS
VÉHICULES DE PROMENADE SEULEMENT
ET VÉHICULES LOURDS
PÉRIODE 2021 – SCÉNARIO SANS DU VALLON
HEURE DE POINTE AM
VARIATION (%) SANS DU VALLON 2021/
VOLUMES 2001



REV	DATE	DESCRIPTION	PAR
2	FEV. 2003	RAPPORT FINAL	P.M.
1	FEV. 2003	RAPPORT PRÉLIMINAIRE	P.M.

SGTR inc.
Société de gestion des transports et des routes

860 avenue Royale
Beauport (Québec) G1E 1Y7
Tél. : (418) 661-3883
Fax : (418) 666-0572
e-mail : sgr@gencor.com

PROJET: PROJET DE PROLONGEMENT DE L'AXE DU VALLON		
TITRE: VOLUMES DE CIRCULATION PROJÉTÉS		
HORIZON 2021 SCÉNARIO DE RÉFÉRENCE (STATU QUO) – 1 HRE AM		
CONCU PAR: P.MATHIEU ing.	DATE 11-11-02	PAGE:
DESSINE PAR: J.P. RANCOUR	ECHELLE: AUCUNE	FIGURE 8.1b
APPROUVE PAR: P.MATHIEU ing.	DOSSIER: 02-570	



XXX VOLUMES DE CIRCULATION DIRECTIONNELS
 VÉHICULES DE PROMENADE ET
 VÉHICULES LOURDS
 PÉRIODE 2021
 HEURE DE POINTE PM
 VARIATION (%) VOLUMES SANS DU VALLON 2021/
 VOLUMES 2001




REV	DATE	DESCRIPTION	PAR
2	FEV. 2003	RAPPORT FINAL	P.M.
1	FEV. 2003	RAPPORT PRÉLIMINAIRE	P.M.

SGTR inc.
 Société de gestion des transports et des routes


660 avenue Royale
 Beauport (Québec) G1E 1Y7
 Tél. : (418) 661-3883
 Fax : (418) 666-0572
 e-mail : sgr@gencor.com

PROJET: PROJET DE PROLONGEMENT DE L'AXE DU VALLON		
TITRE: VOLUMES DE CIRCULATION PROJETÉS		
HORIZON 2021 SCÉNARIO DE RÉFÉRENCE (STATU QUO) - 1 HRE PM		
CONCU PAR: P.MATHIEU ing.	DATE 11-11-02	PAGE:
DESSINE PAR: J.P. RANCOUR	ECHELLE: AUCUNE	FIGURE 8.2a
APPROUVE PAR: P.MATHIEU ing.	DOSSIER: 02-570	

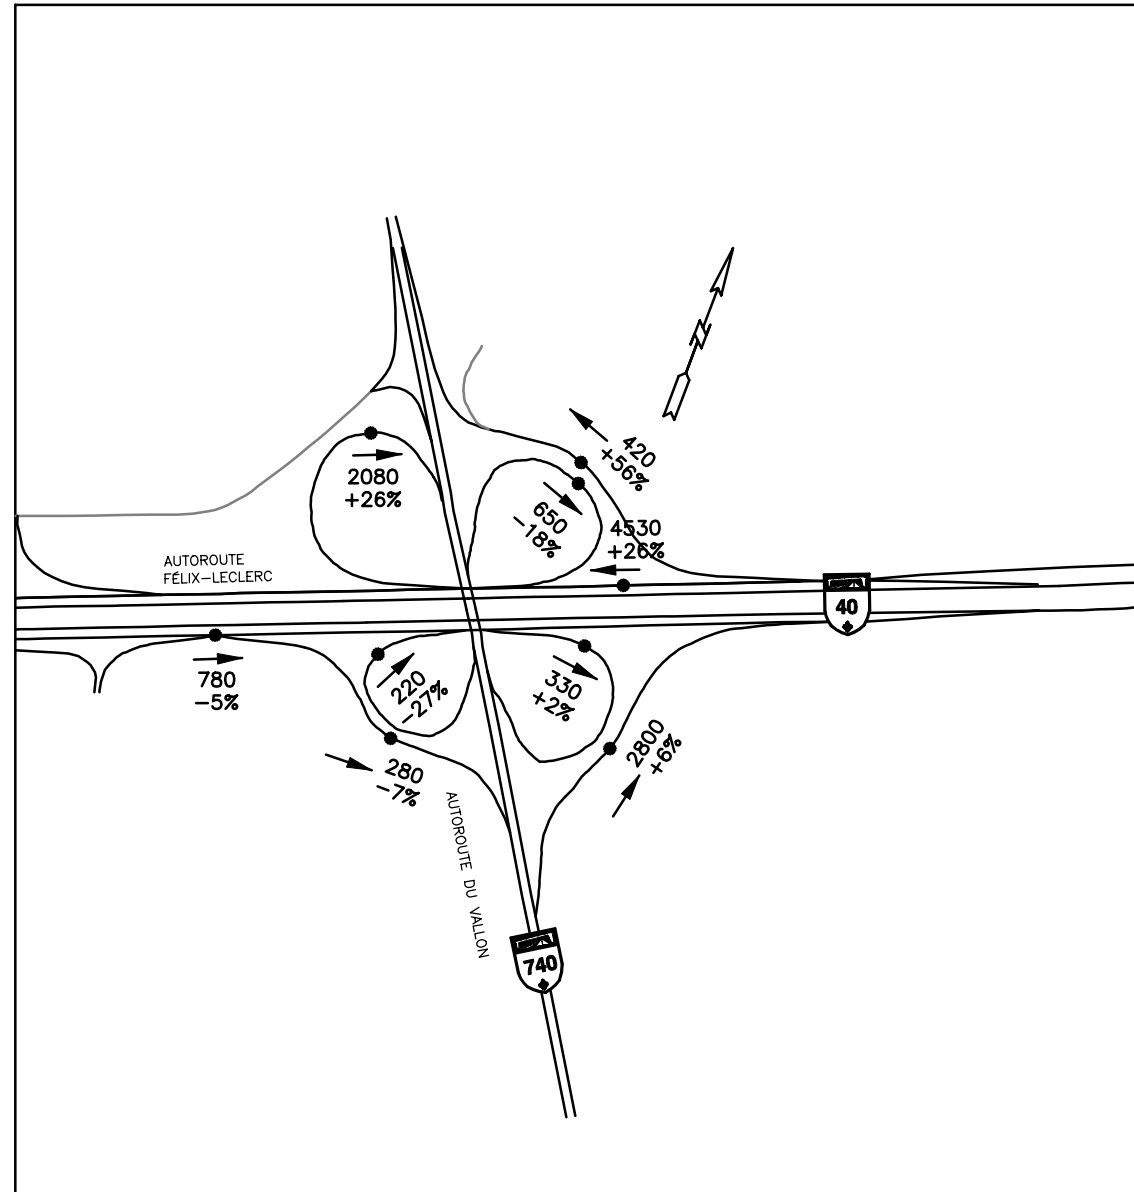

AGRANDISSEMENT
ÉCHANGEUR AUTOROUTES DU VALLON (740) ET FÉLIX-LECLERC (40)

XXX VOLUMES DE CIRCULATION DIRECTIONNELS
VÉHICULES DE PROMENADE ET
VÉHICULES LOURDS
PÉRIODE 2021 - SCÉNARIO SANS DU VALLON
HEURE DE POINTE PM
VARIATION (%) VOLUMES SANS DU VALLON 2021/
VOLUMES 2001

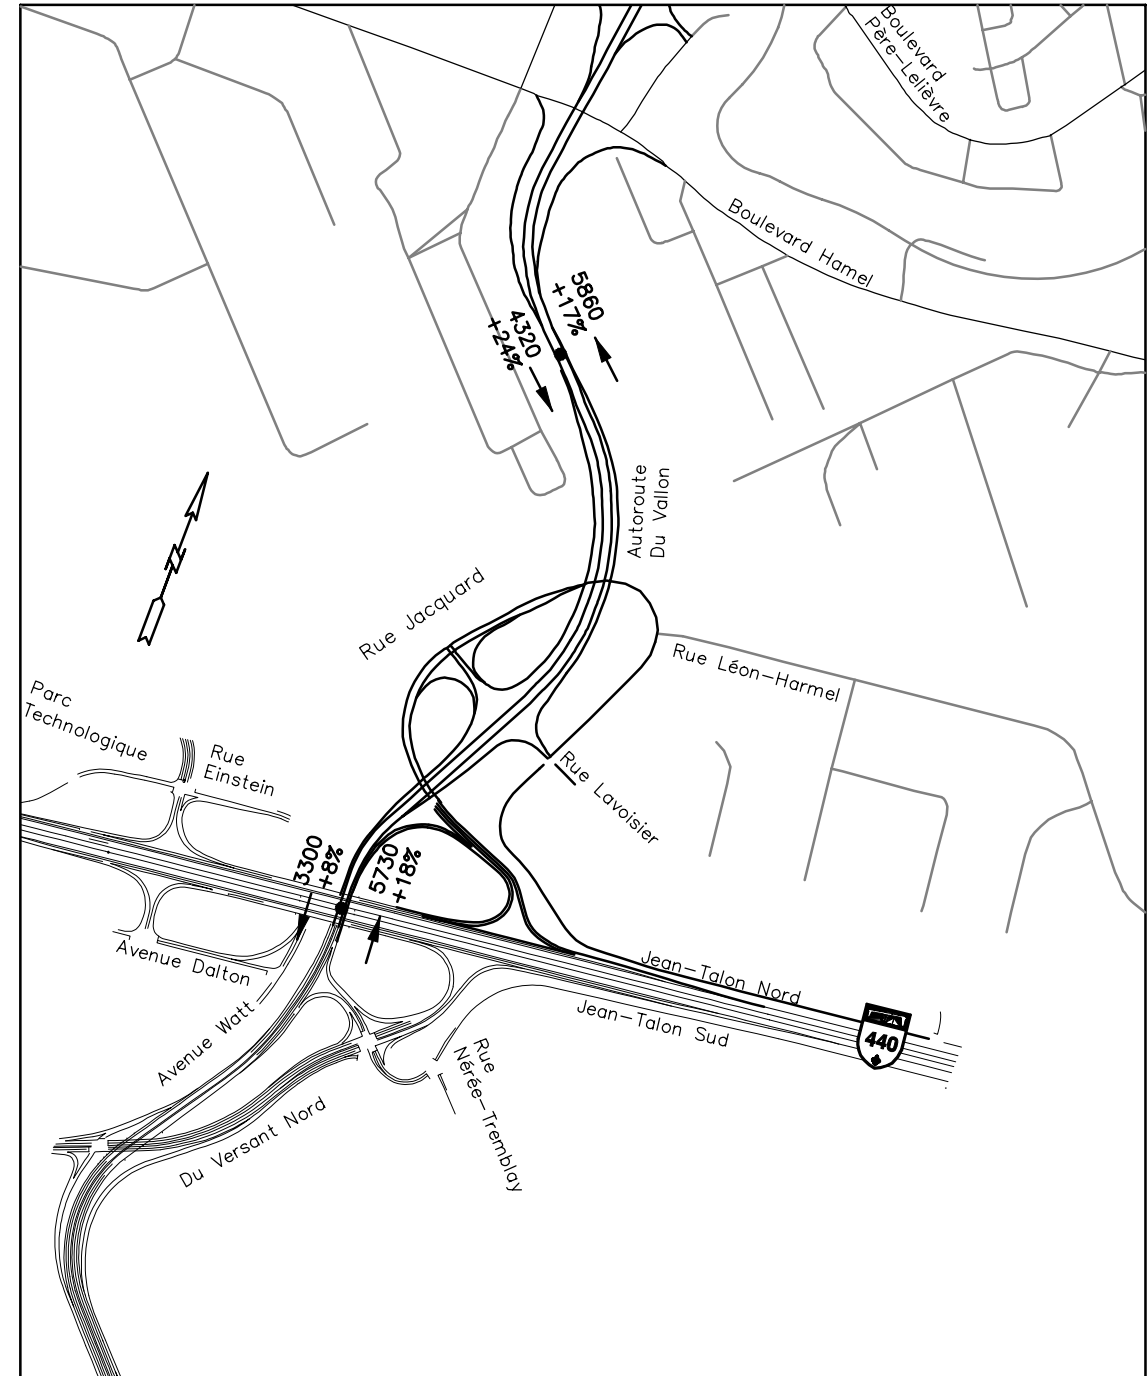

AGRANDISSEMENT
ÉCHANGEUR AUTOROUTES DU VALLON (740) ET CHAREST (440)



REV	DATE	DESCRIPTION	PAR
2	FEV. 2003	RAPPORT FINAL	P.M.
1	FEV. 2003	RAPPORT PRÉLIMINAIRE	P.M.

SGTR inc.
Société de gestion des transports et des routes

660 avenue Royale
Beauport (Québec) G1E 1Y7
Tél. : (418) 661-3883
Fax : (418) 666-0572
e-mail : sgr@genecon.com

PROJET: PROJET DE PROLONGEMENT DE L'AXE DU VALLON		
TITRE: VOLUMES DE CIRCULATION PROJETÉS		
HORIZON 2021 SCÉNARIO DE RÉFÉRENCE (STATU QUO) - 1 HRE PM		
CONCU PAR: P.MATHIEU ing.	DATE 11-11-02	PAGE:
DESSINE PAR: J.P. RANCOUR	ECHELLE: AUCUNE	FIGURE 8.2b
APPROUVE PAR: P.MATHIEU ing.	DOSSIER: 02-570	