

255000

260000

265000

5325000

5325000

5320000

5320000

5315000

5315000


5310000

5310000

255000

260000

265000

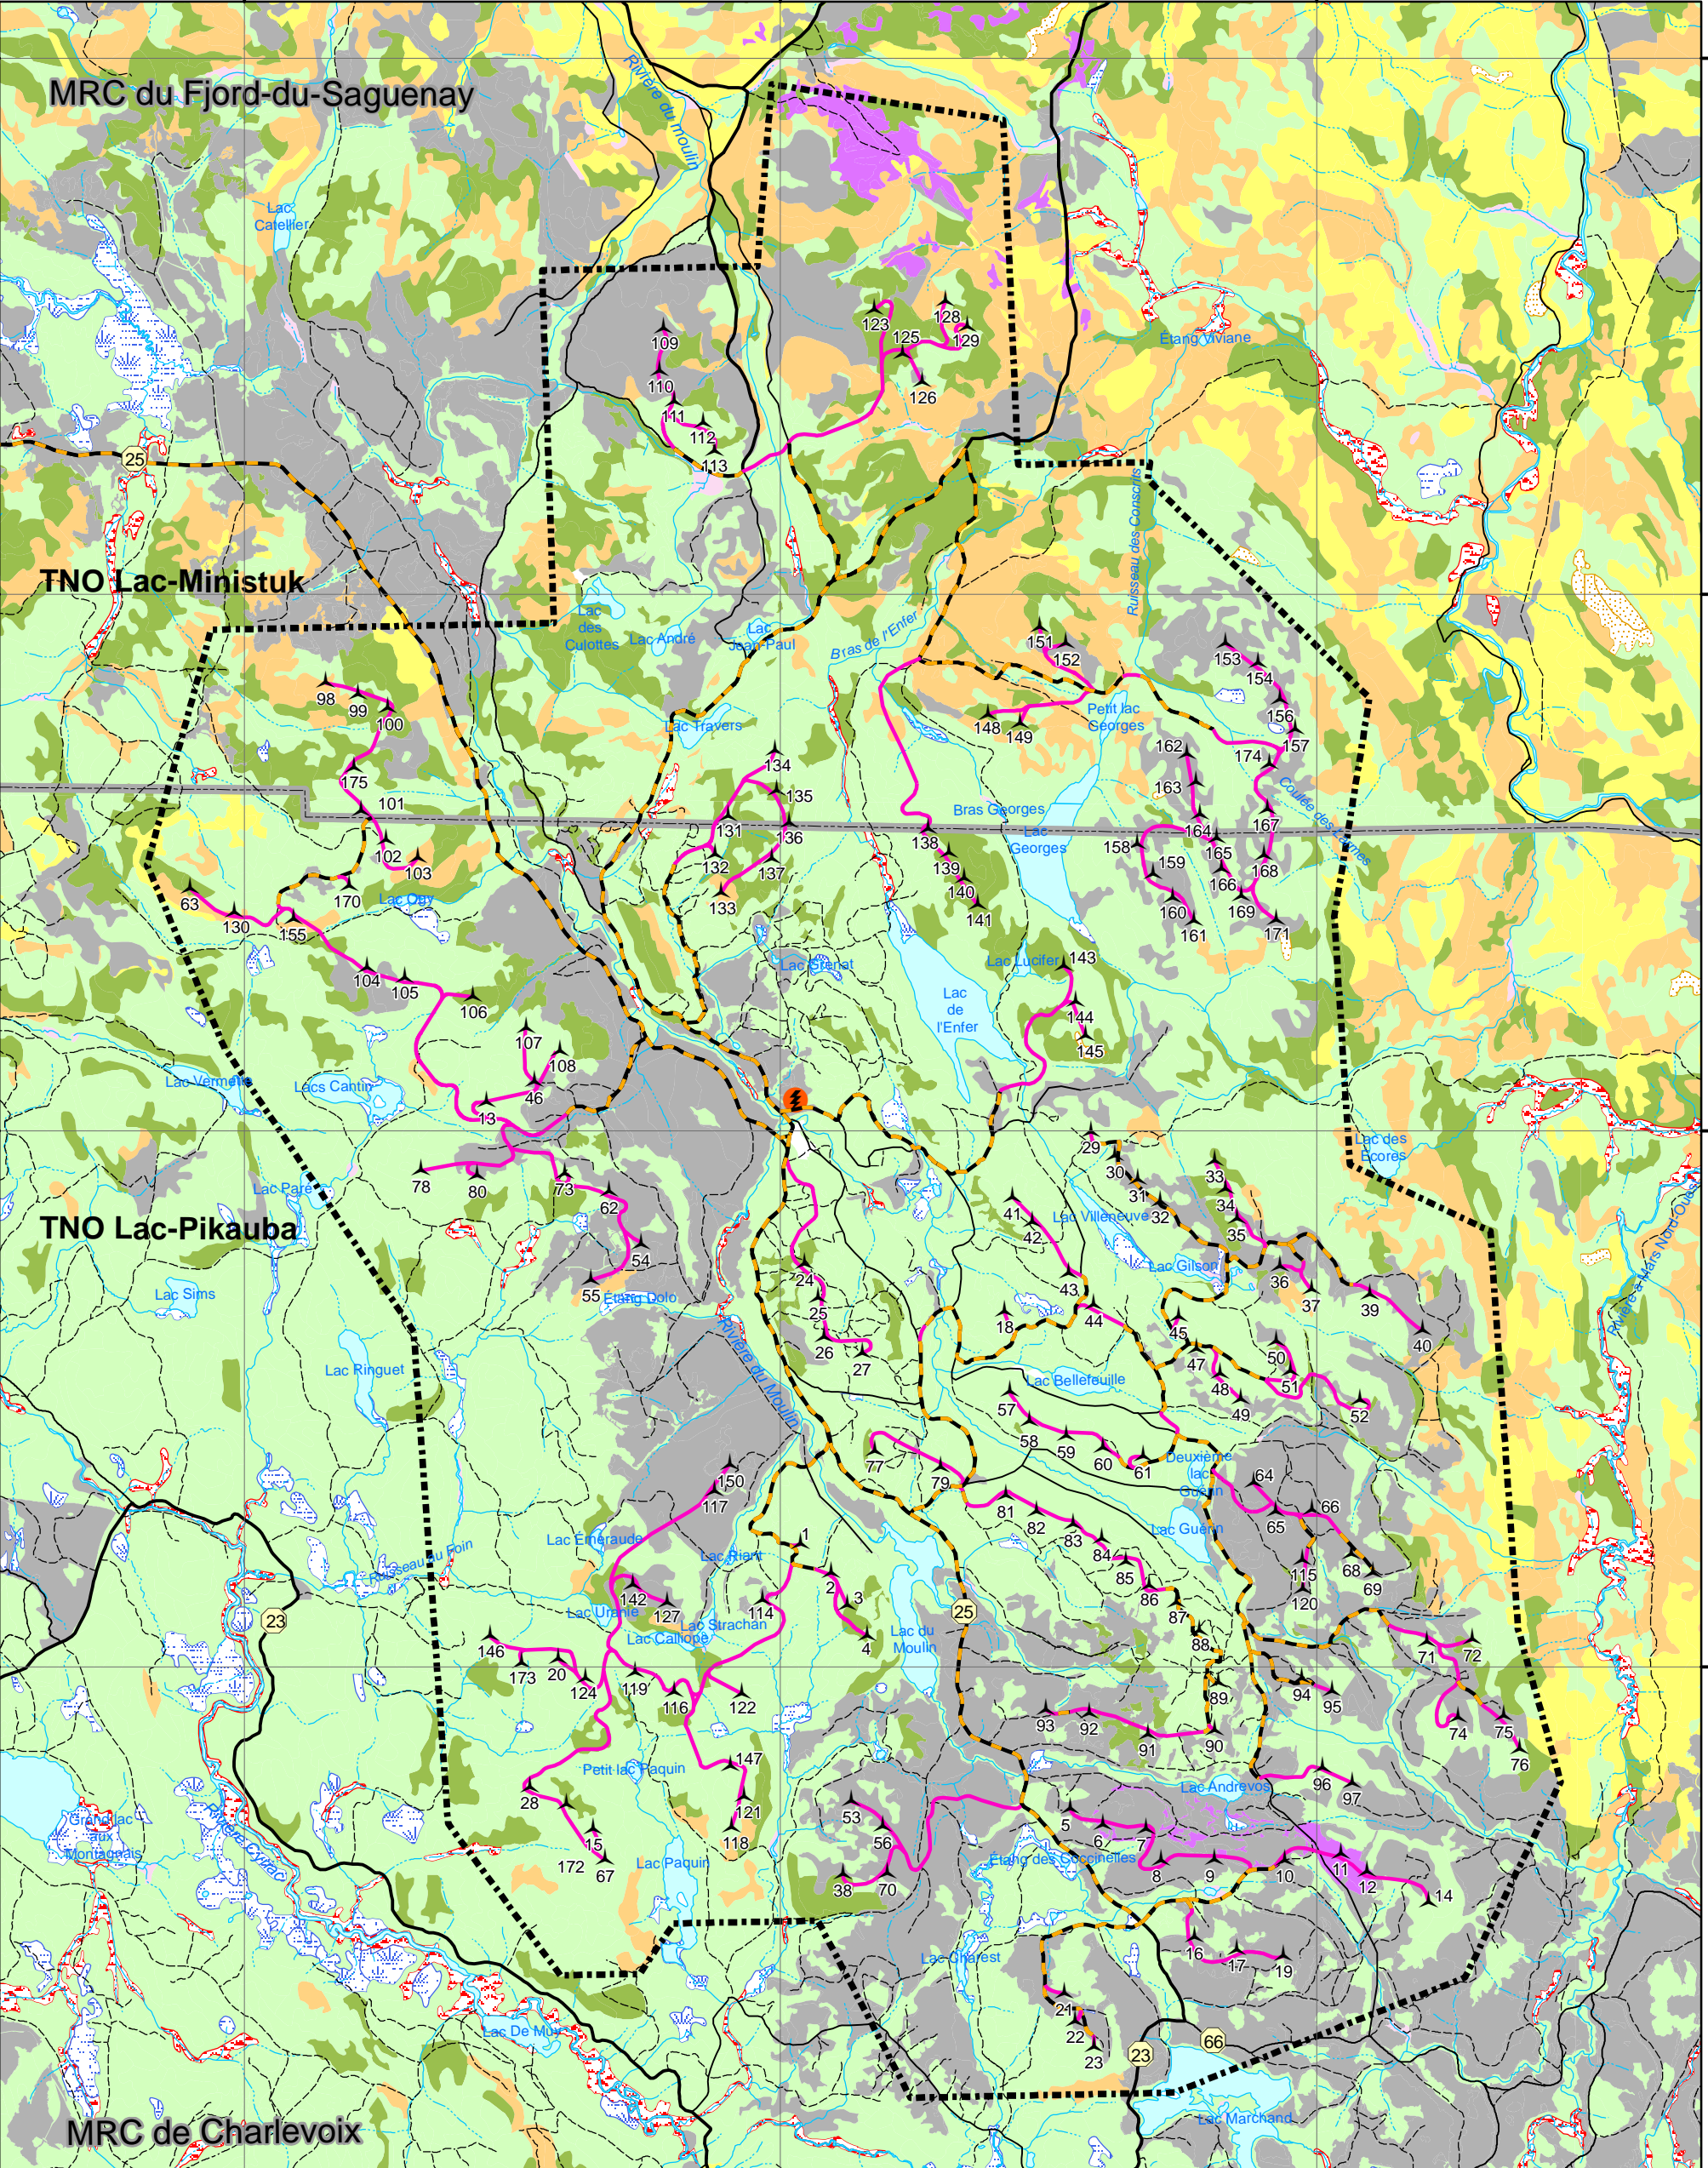

*Parc éolien
de la Rivière-du-Moulin*

6.3 Équipements du parc éolien et végétation

Infrastructures du projet	Végétation	Autres éléments
▲ Éolienne REpower	▲ Aulnaie	-25- Chemin forestier primaire
⚡ Poste de raccordement	■ Dénudé humide	— Chemin forestier secondaire
— Chemin existant utilisé	■ Dénudé sec	- - - Chemin forestier tertiaire
— Nouveau chemin	■ Plantation	▭ Limite municipale / MRC
▭ Domaine du parc éolien	■ Régénération	☁ Plan d'eau
	■ Feuillus intolérants	☁ Zone inondée
	■ Mélangé à dominance feuillue	— Cours d'eau intermittent
	■ Mélangé à dominance résineuse	— Cours d'eau permanent
	■ Résineux	



1:60 000
0 500 1 000 2 000 mètre

Conception : Le Groupe Nippour
Vérification : Nathalie Leblanc, bio., M. Sc.

Date : 10 février 2011

Sources : © Gouvernement du Québec, tous droits réservés, 2010; Base de données topographiques du Québec (BDTQ). Service des inventaires, SIEF, 1:20 000, MRNF
Projection : MTM, fuseau 7, NAD83

N/Réf. : 08026