



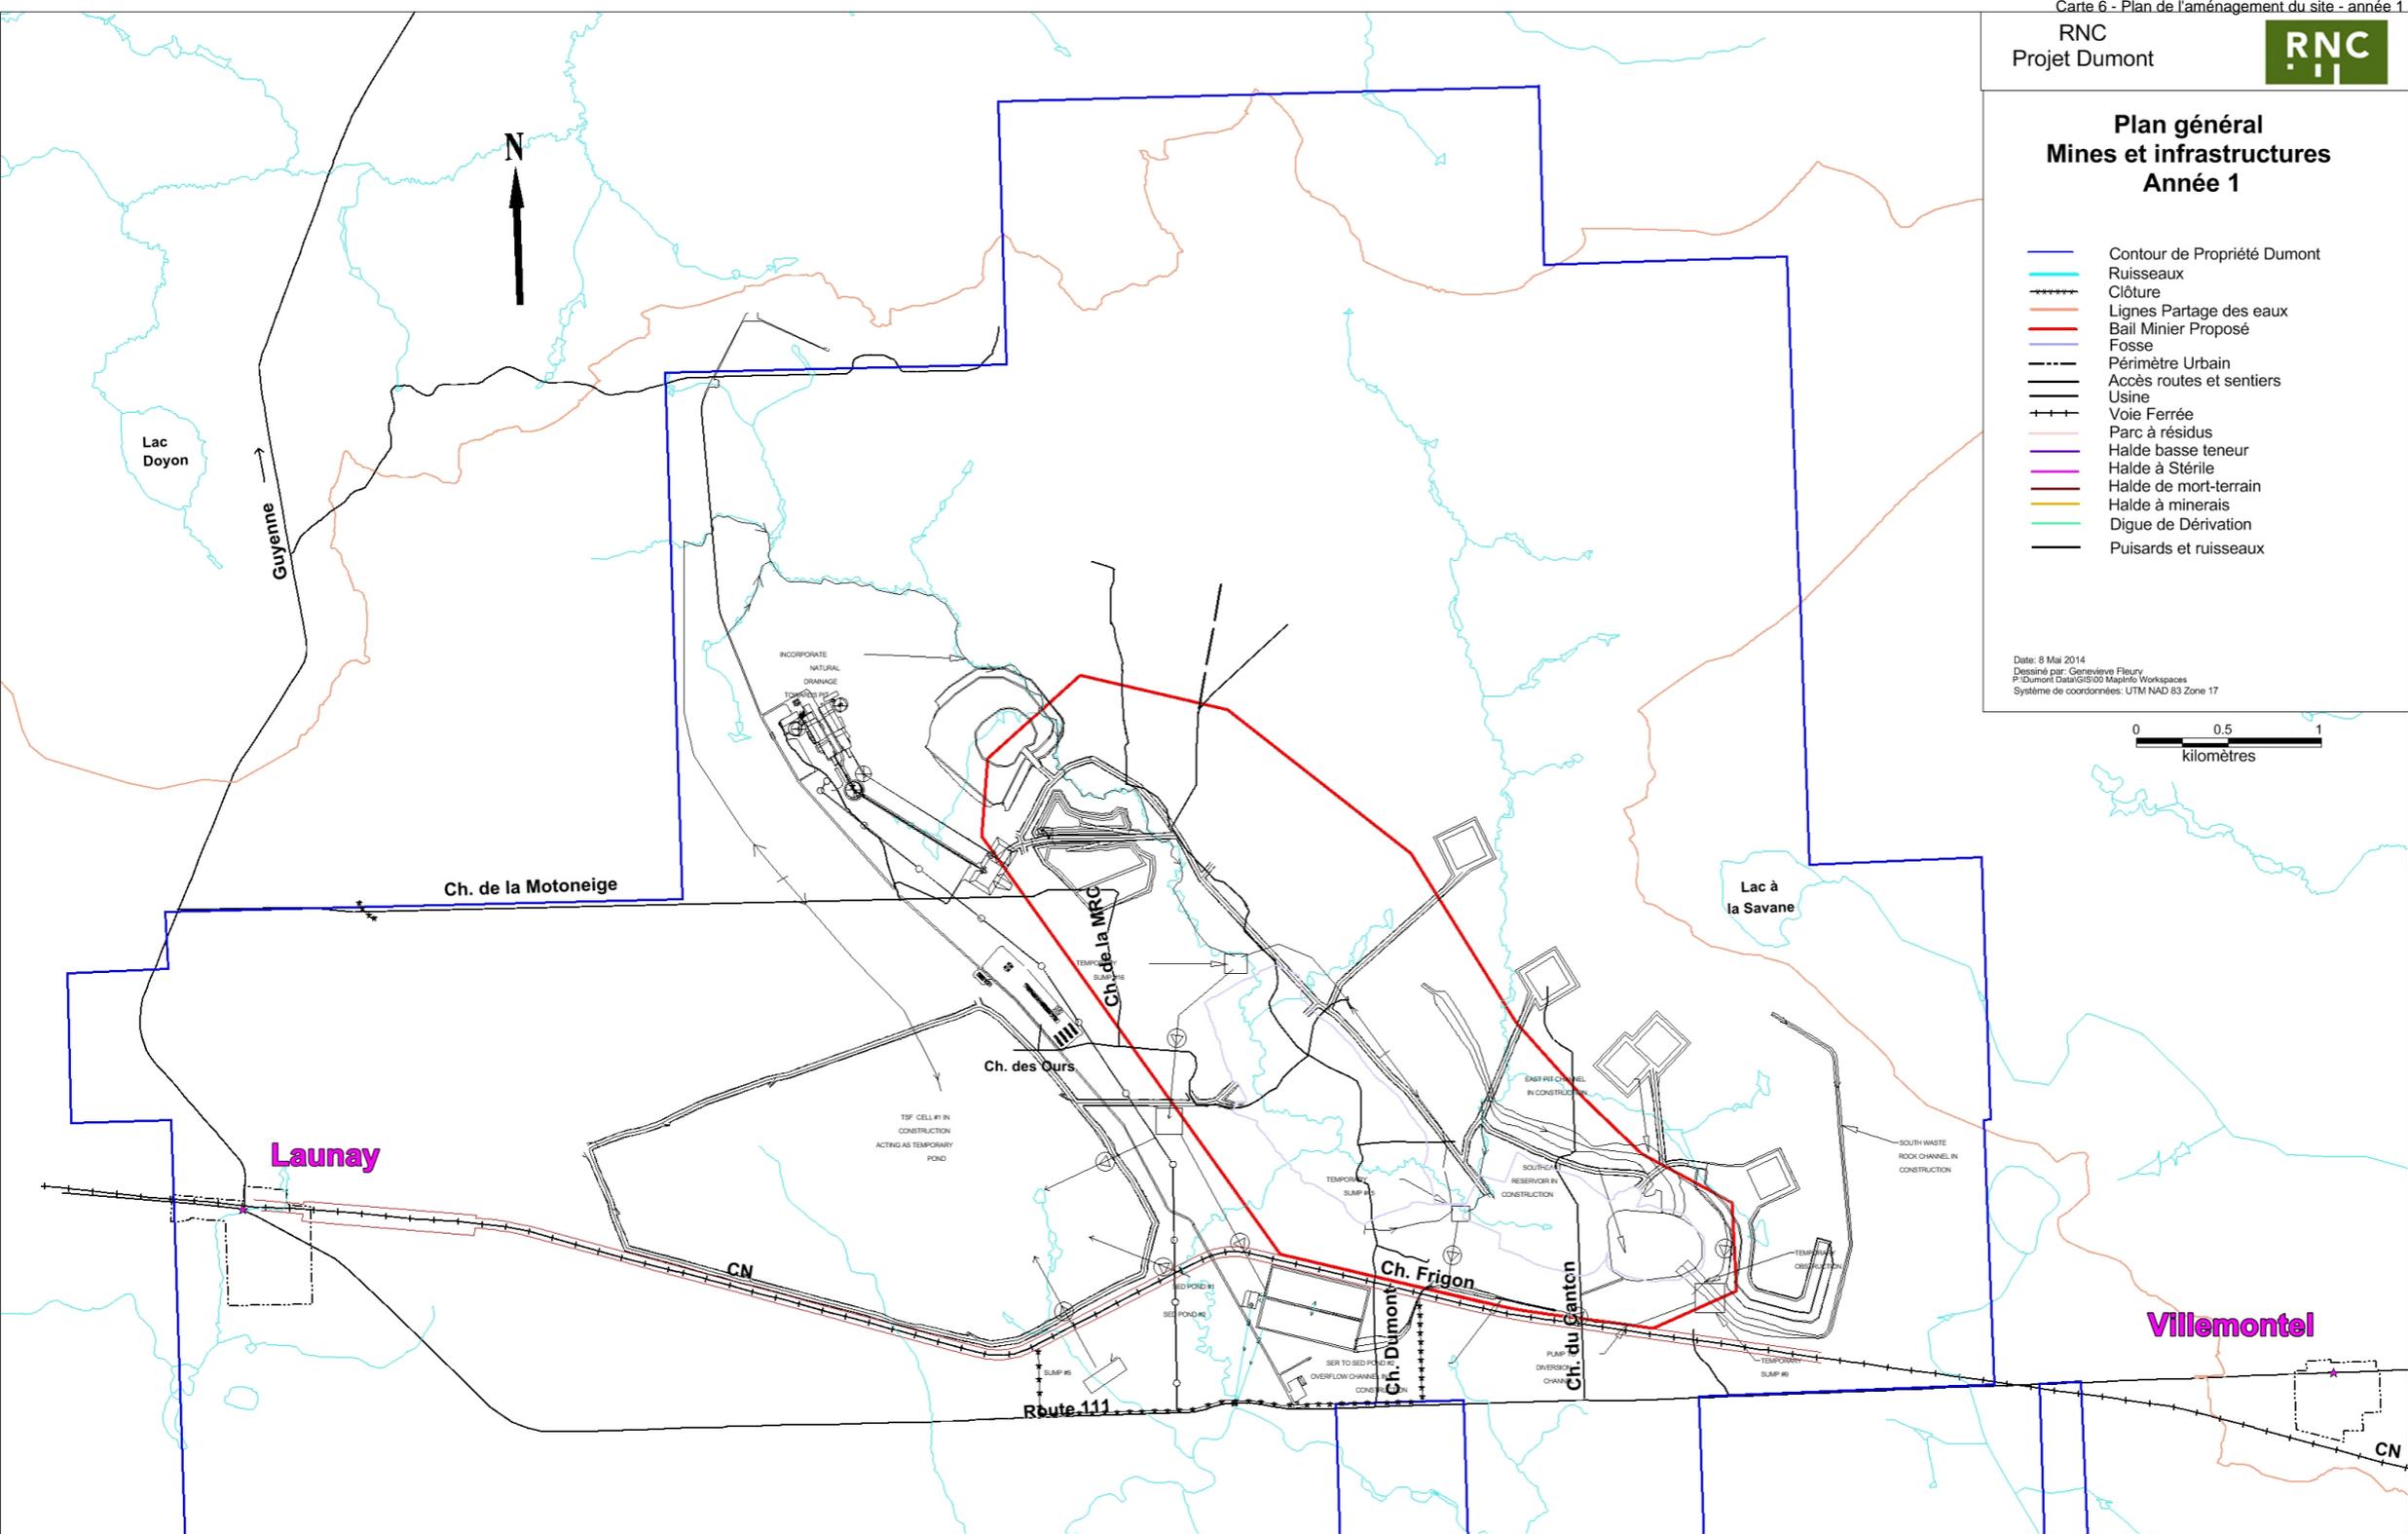

Plan général Mines et infrastructures Année 1

- Contour de Propriété Dumont
- Ruisseaux
- - - - Clôture
- Lignes Partage des eaux
- Bail Minier Proposé
- Fosse
- - - - Périmètre Urbain
- Accès routes et sentiers
- Usine
- + + + + Voie Ferrée
- Parc à résidus
- Halde basse teneur
- Halde à Stérile
- Halde de mort-terrain
- Halde à minerais
- Digue de Dérivation
- Puitsards et ruisseaux

Date: 8 Mai 2014
 Dessiné par: Genevieve Fleury
 P: Dumont, Data: GIS00, MapInfo Workspaces
 Système de coordonnées: UTM NAD 83 Zone 17

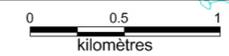

Launay

Villemontel