Carte 8 - Plan de l'aménagement du site - année 20

RNC
Projet Dumont

Plan général
Mines et infrastructures
Année 20

- Contour de Propriété Dumont
- Ruisseaux
- Clôture
- Lignes Partage des eaux
- Bail Minier Proposé
- Fosse
- Périmètre Urbain
- Accès routes et sentiers
- Usine
- Voie Ferrée
- Parc à résidus
- Halde basse teneur
- Halde à Stérile
- Halde de mort-terrain
- Halde à minerais
- Digue de Dérivation
- Puisards et ruisseaux

Date: 8 Mai 2014
Dessiné par: Genevieve Fleury
P:\Dumont Data\GIS\00 MapInfo Workspaces
Système de coordonnées: UTM NAD 83 Zone 17
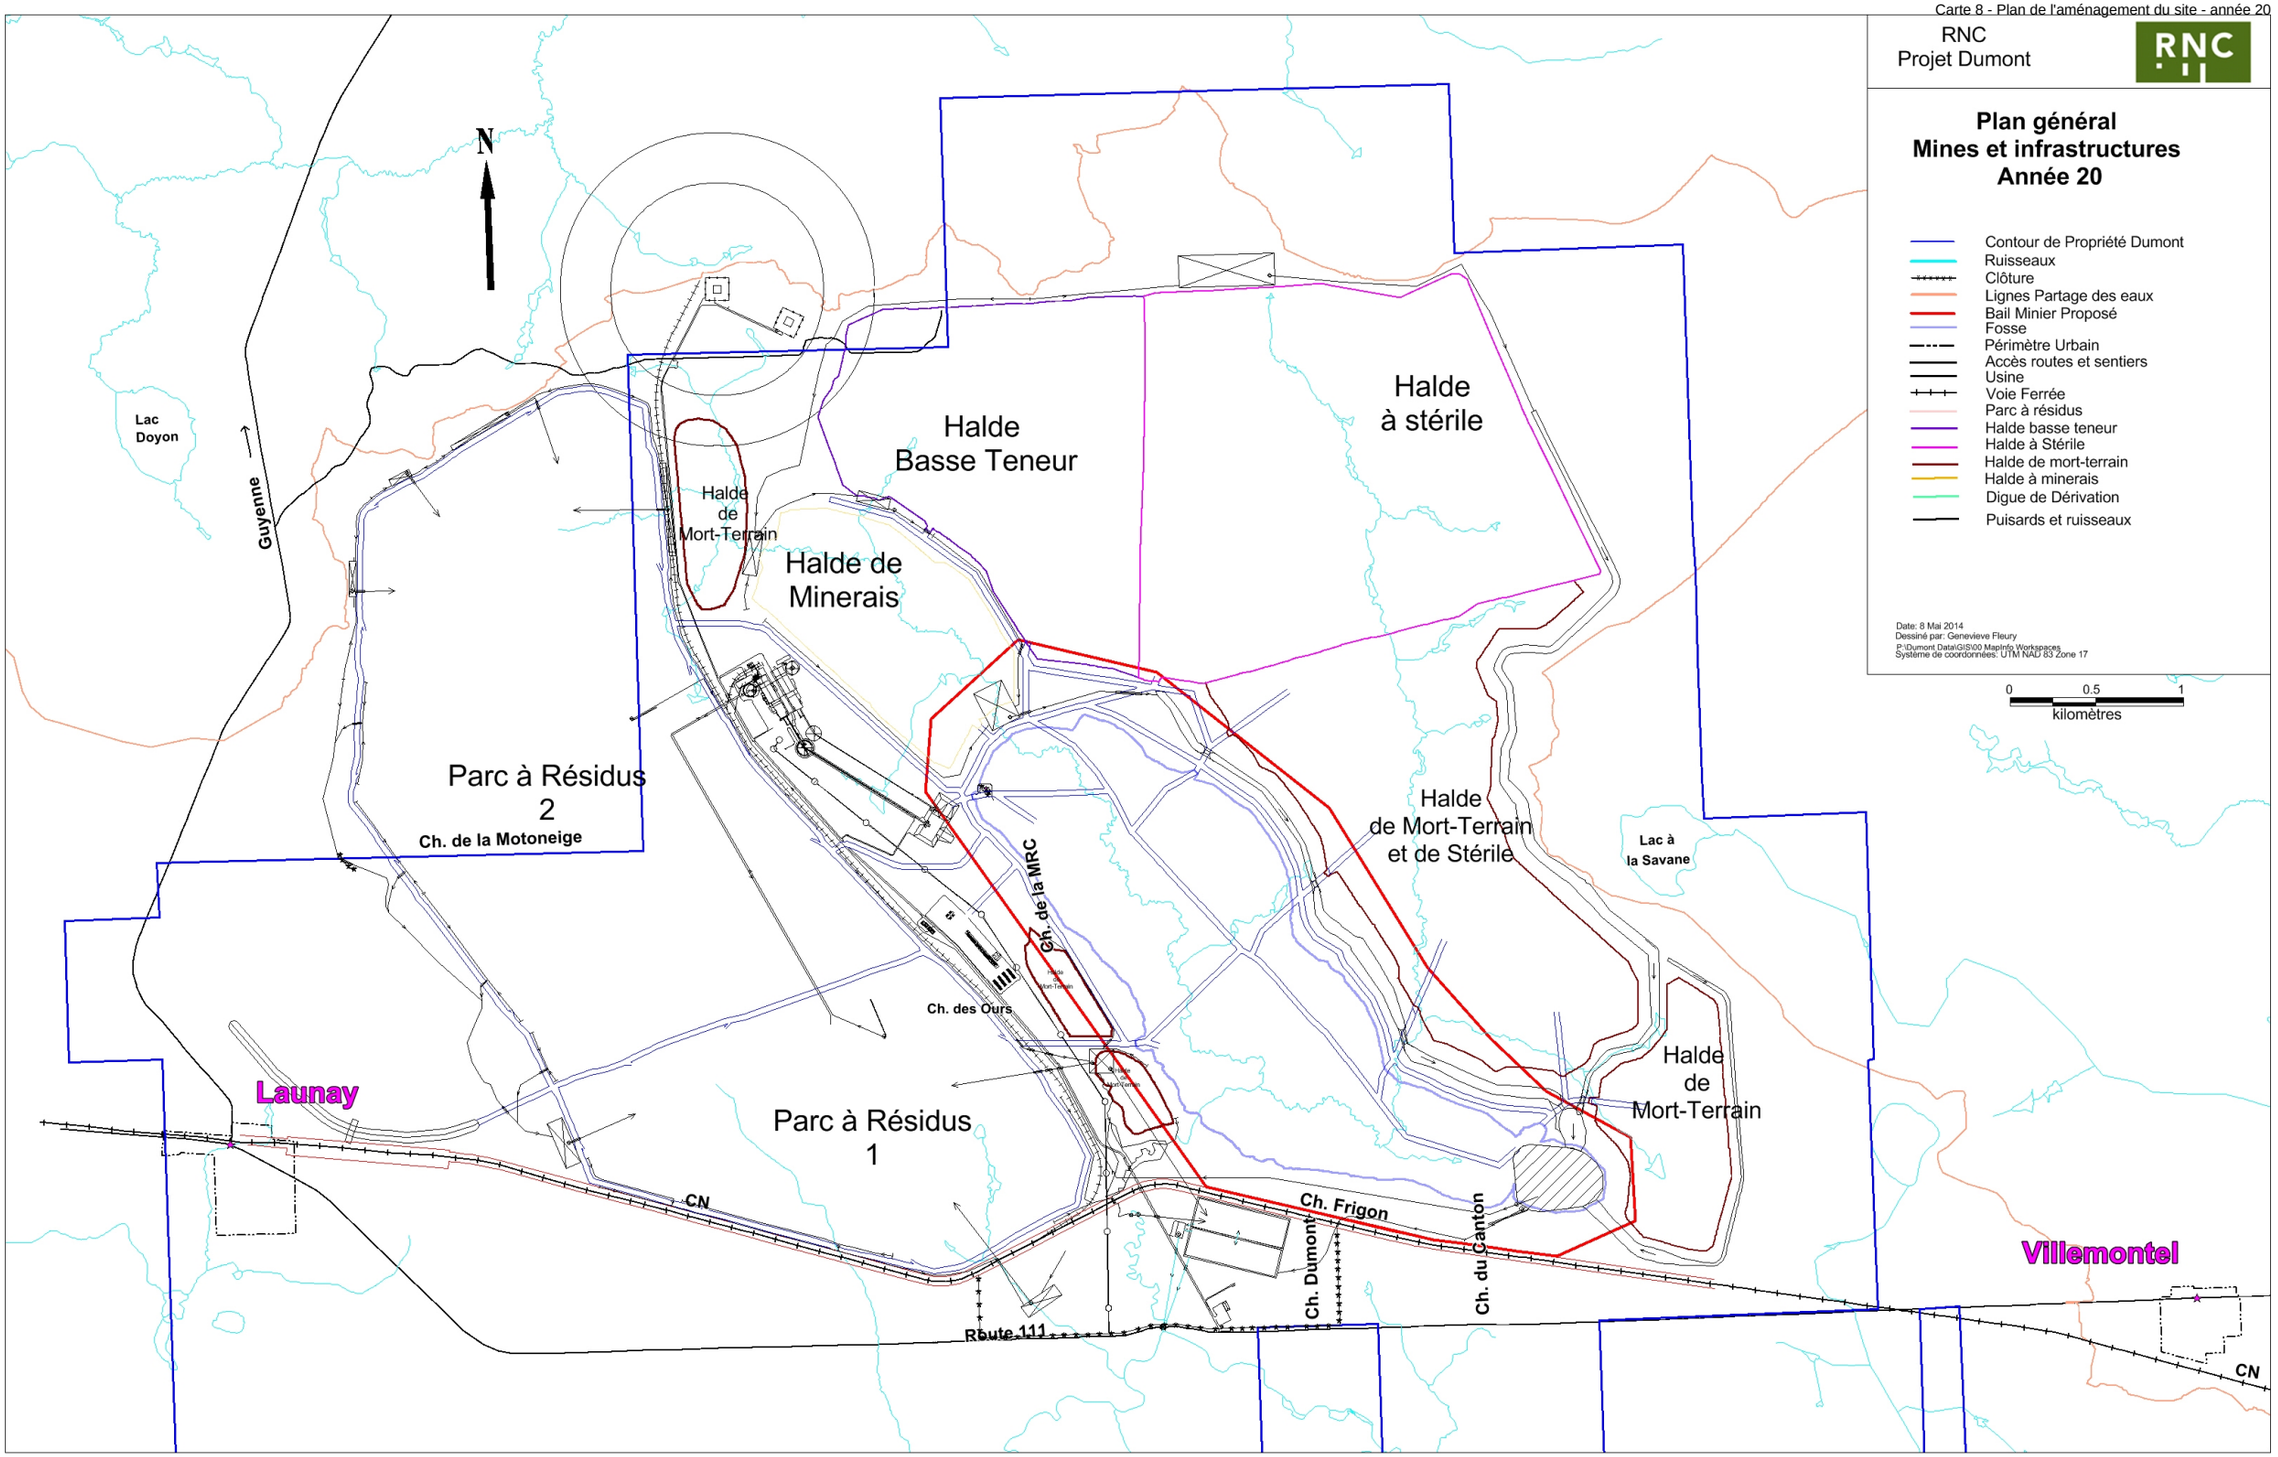
0 0.5 1
kilomètres