


# Variation des débits avec et sans projet - période de pointe du matin actuel

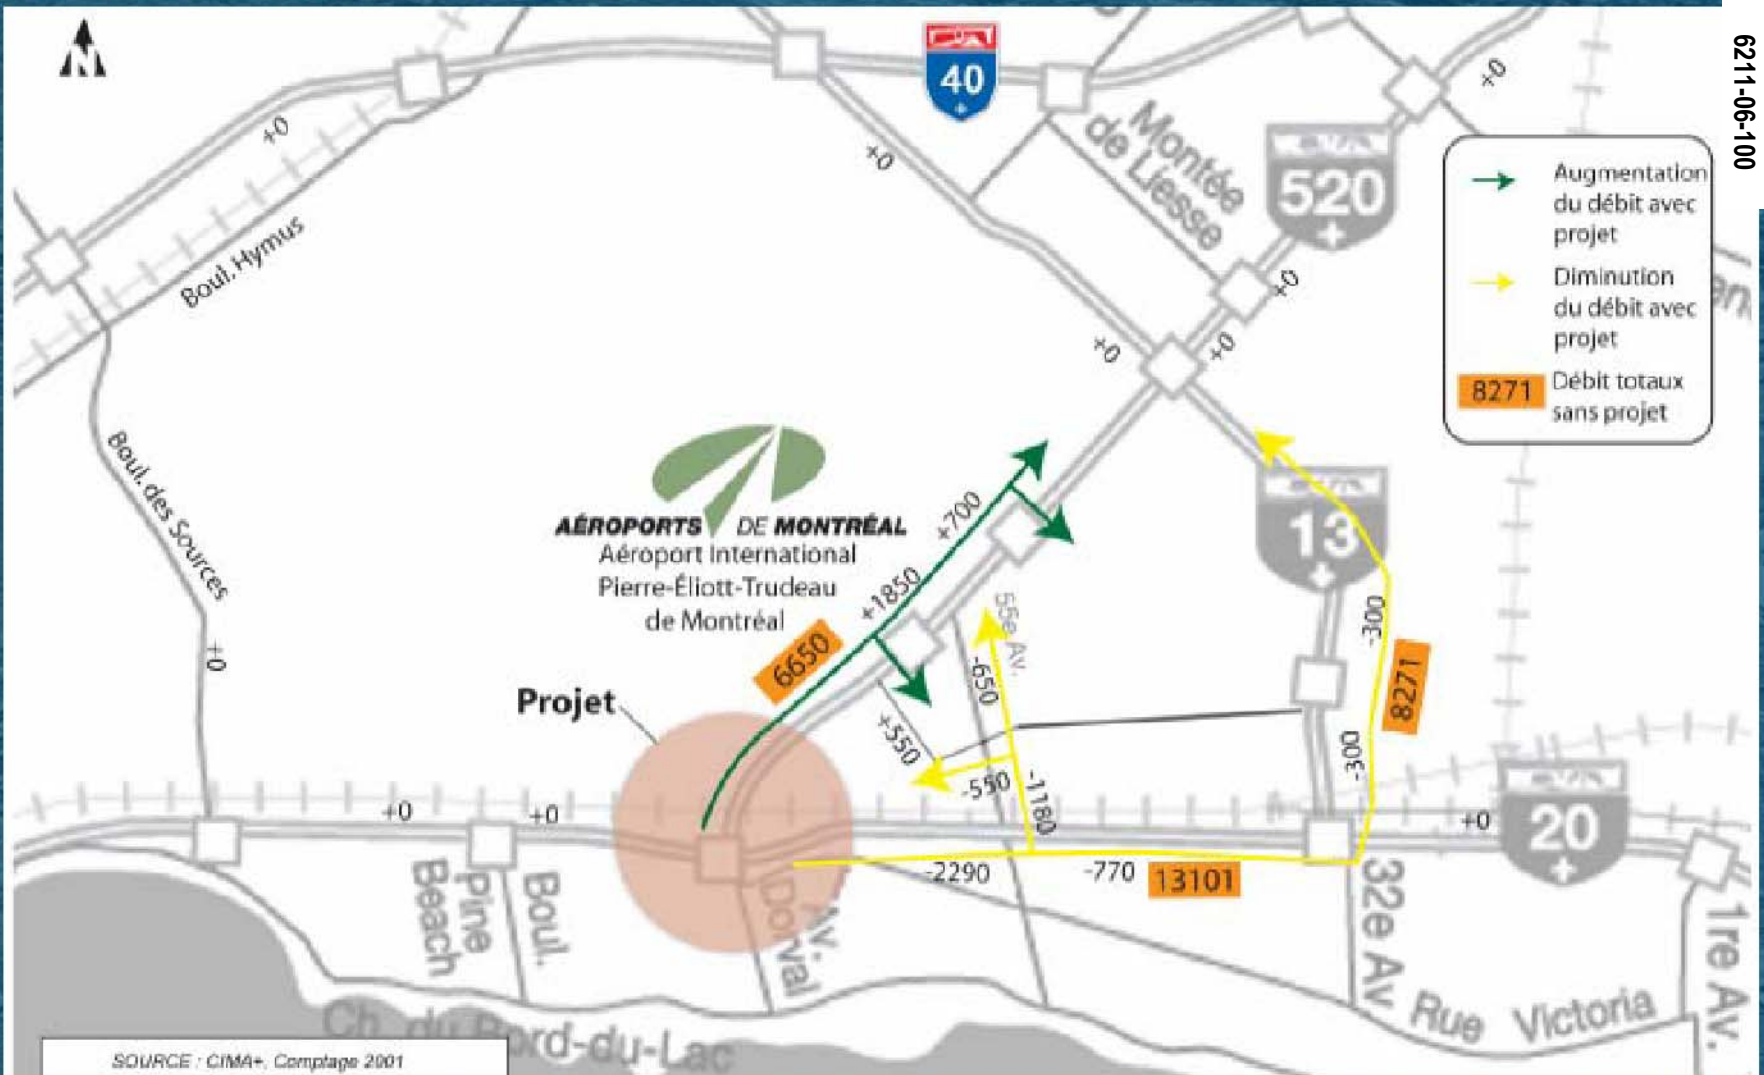

[C-18]