


A Plan d'aménagement général – 000-C1-0001

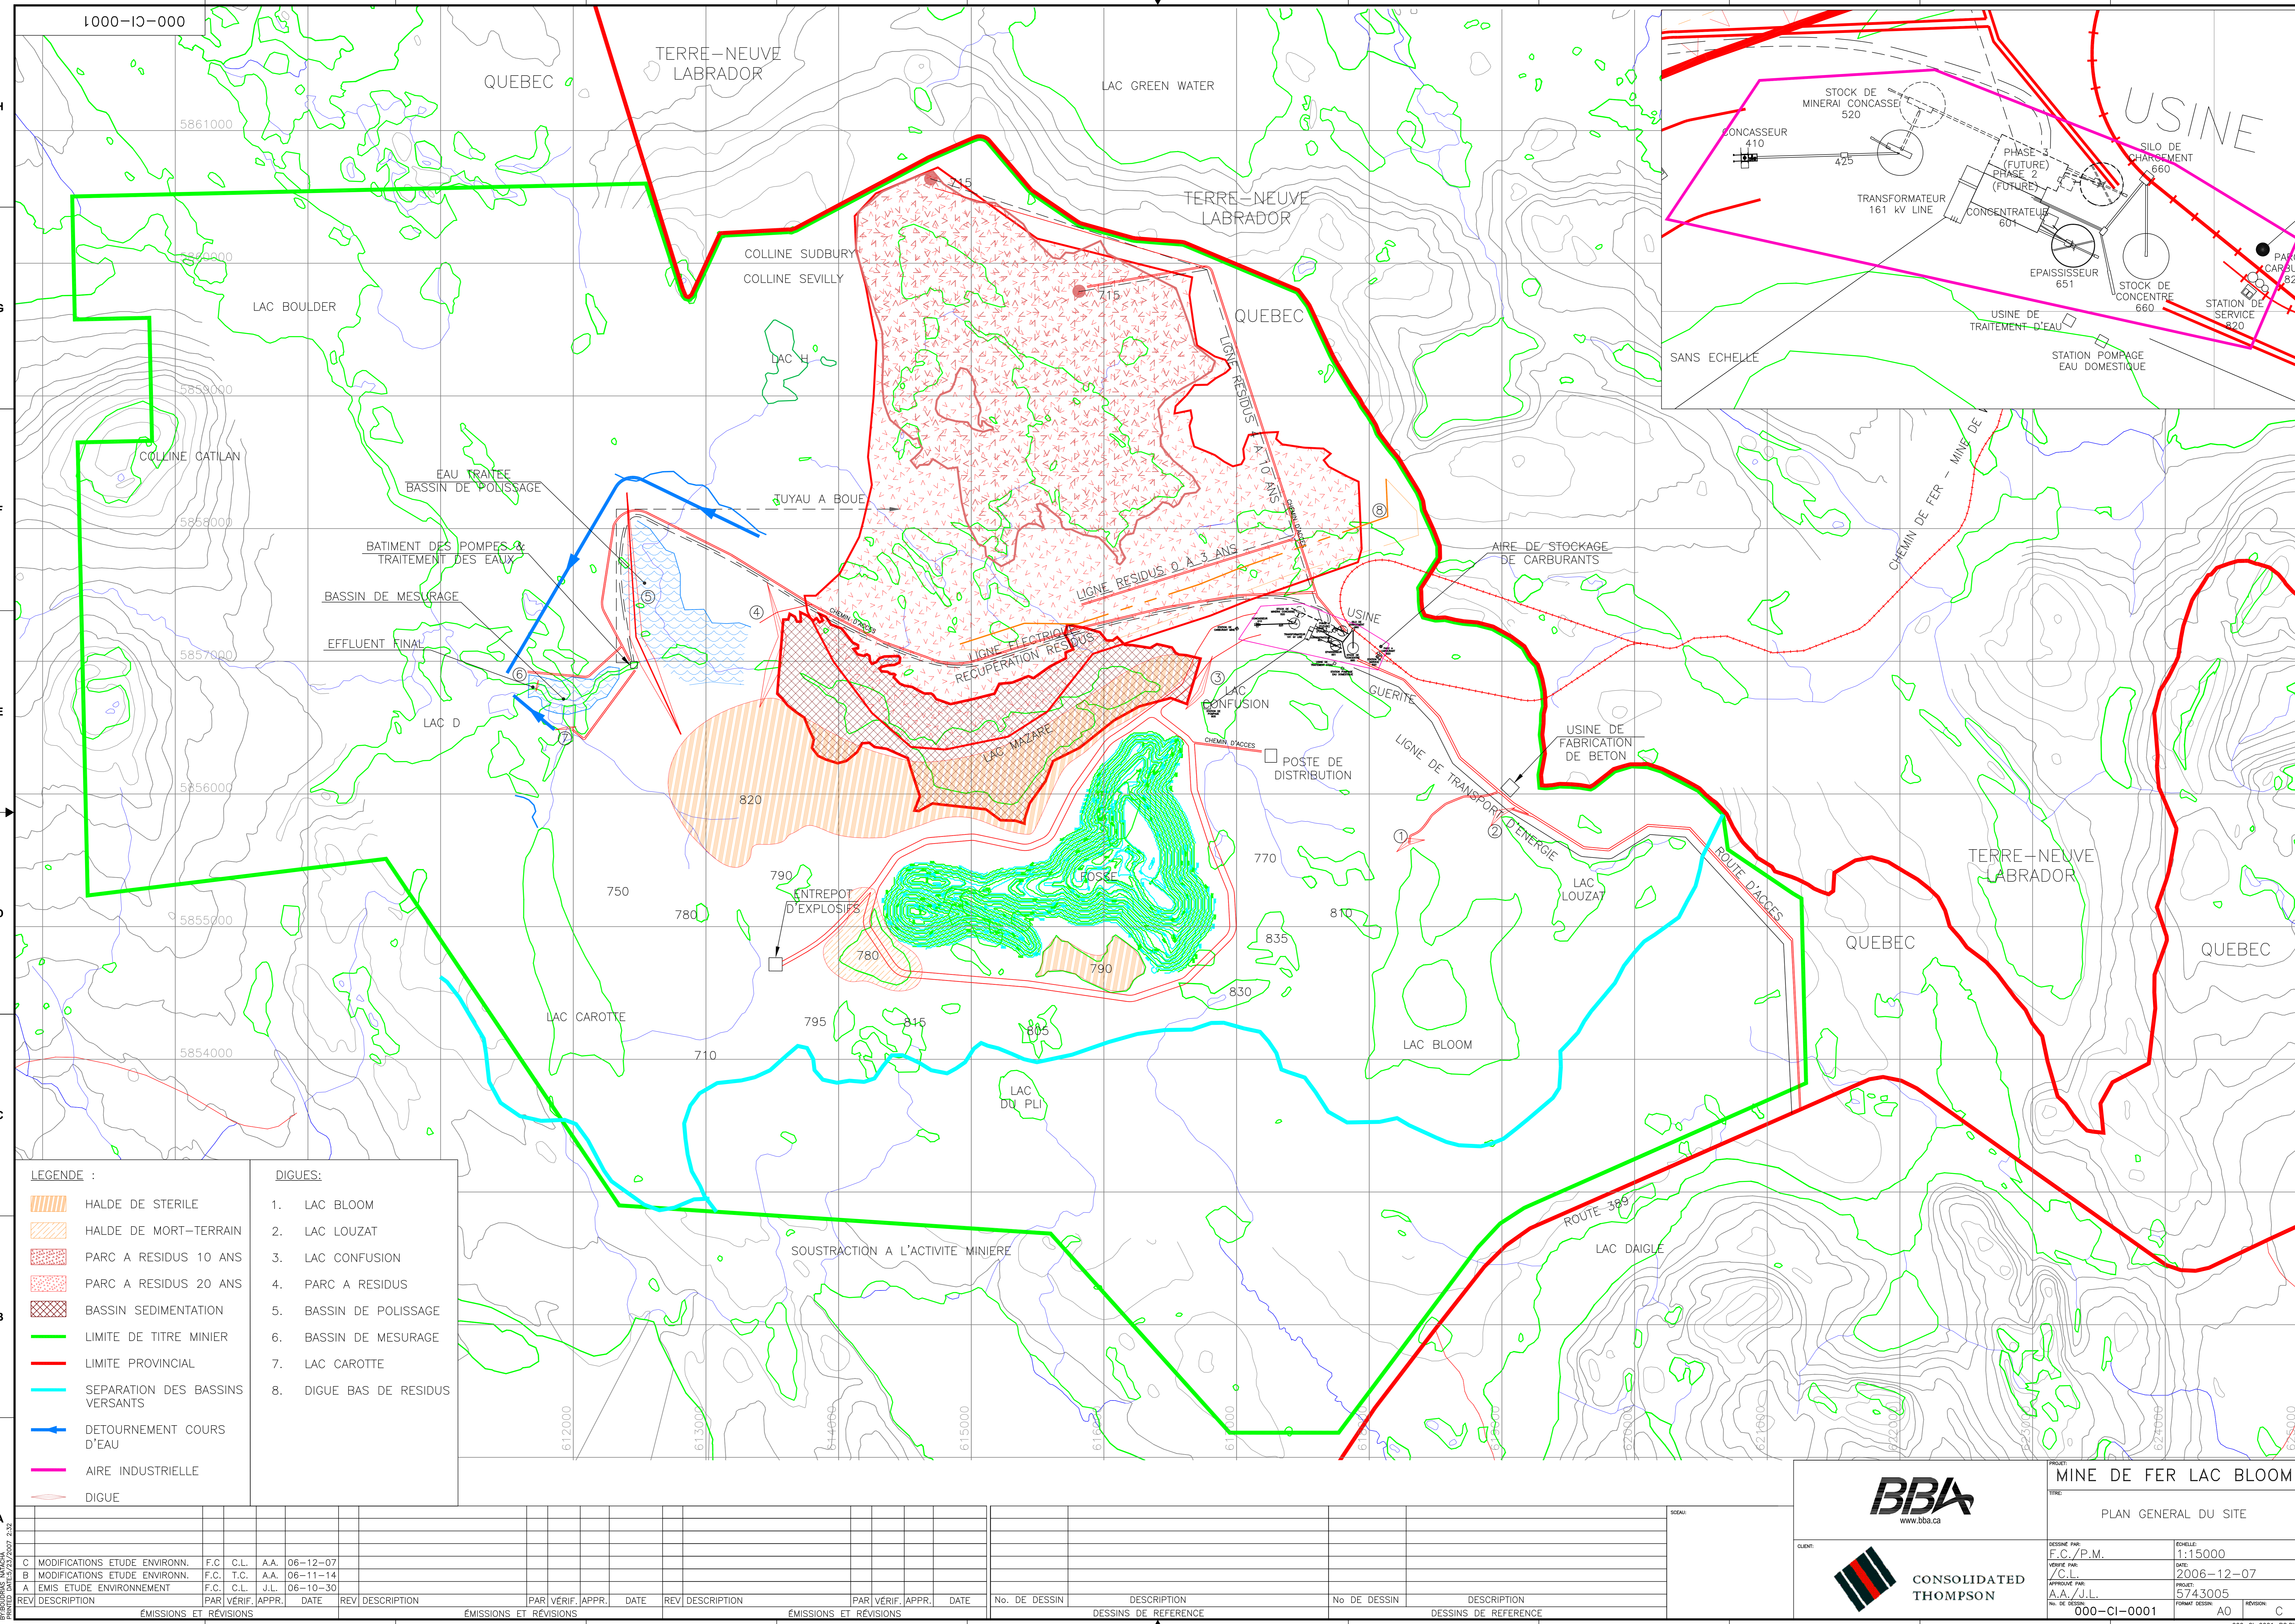

LEGENDE :

- HALDE DE STERILE
- HALDE DE MORT-TERRAIN
- PARC A RESIDUS 10 ANS
- PARC A RESIDUS 20 ANS
- BASSIN SEDIMENTATION
- LIMITE DE TITRE MINIER
- LIMITE PROVINCIAL
- SEPARATION DES BASSINS VERSANTS
- DETOURNEMENT COURS D'EAU
- AIRE INDUSTRIELLE
- DIGUE

DIGUES:

1. LAC BLOOM
2. LAC LOUZAT
3. LAC CONFUSION
4. PARC A RESIDUS
5. BASSIN DE POLISSAGE
6. BASSIN DE MESURAGE
7. LAC CAROTTE
8. DIGUE BAS DE RESIDUS

ÉMISSIONS ET RÉVISIONS				ÉMISSIONS ET RÉVISIONS				No. DE DESSIN		DESCRIPTION		No. DE DESSIN		DESCRIPTION	
REV	DESCRIPTION	PAR	DATE	REV	DESCRIPTION	PAR	DATE	No. DE DESSIN	DESCRIPTION	No. DE DESSIN	DESCRIPTION	No. DE DESSIN	DESCRIPTION	No. DE DESSIN	DESCRIPTION
C	MODIFICATIONS ETUDE ENVIRONN.	F.C./C.L.	A.A. 06-12-07												
B	MODIFICATIONS ETUDE ENVIRONN.	F.C./T.C.	A.A. 06-11-14												
A	EMIS ETUDE ENVIRONNEMENT	F.C./C.L.	J.L. 06-10-30												

www.bba.ca

MINE DE FER LAC BLOOM

PLAN GENERAL DU SITE

DESIGNÉ PAR: F.C./P.M.	DATE: 2006-12-07	ÉCHELLE: 1:15000
VERIFIÉ PAR: J.C.L.	PROJÉTÉ PAR: A.A./J.L.	PROJET: 5743005
No. DE DESSIN: 000-CI-0001		FORMAT DESSIN: A0