


Concentrateur Lac à Paul Flowsheet Simplifié

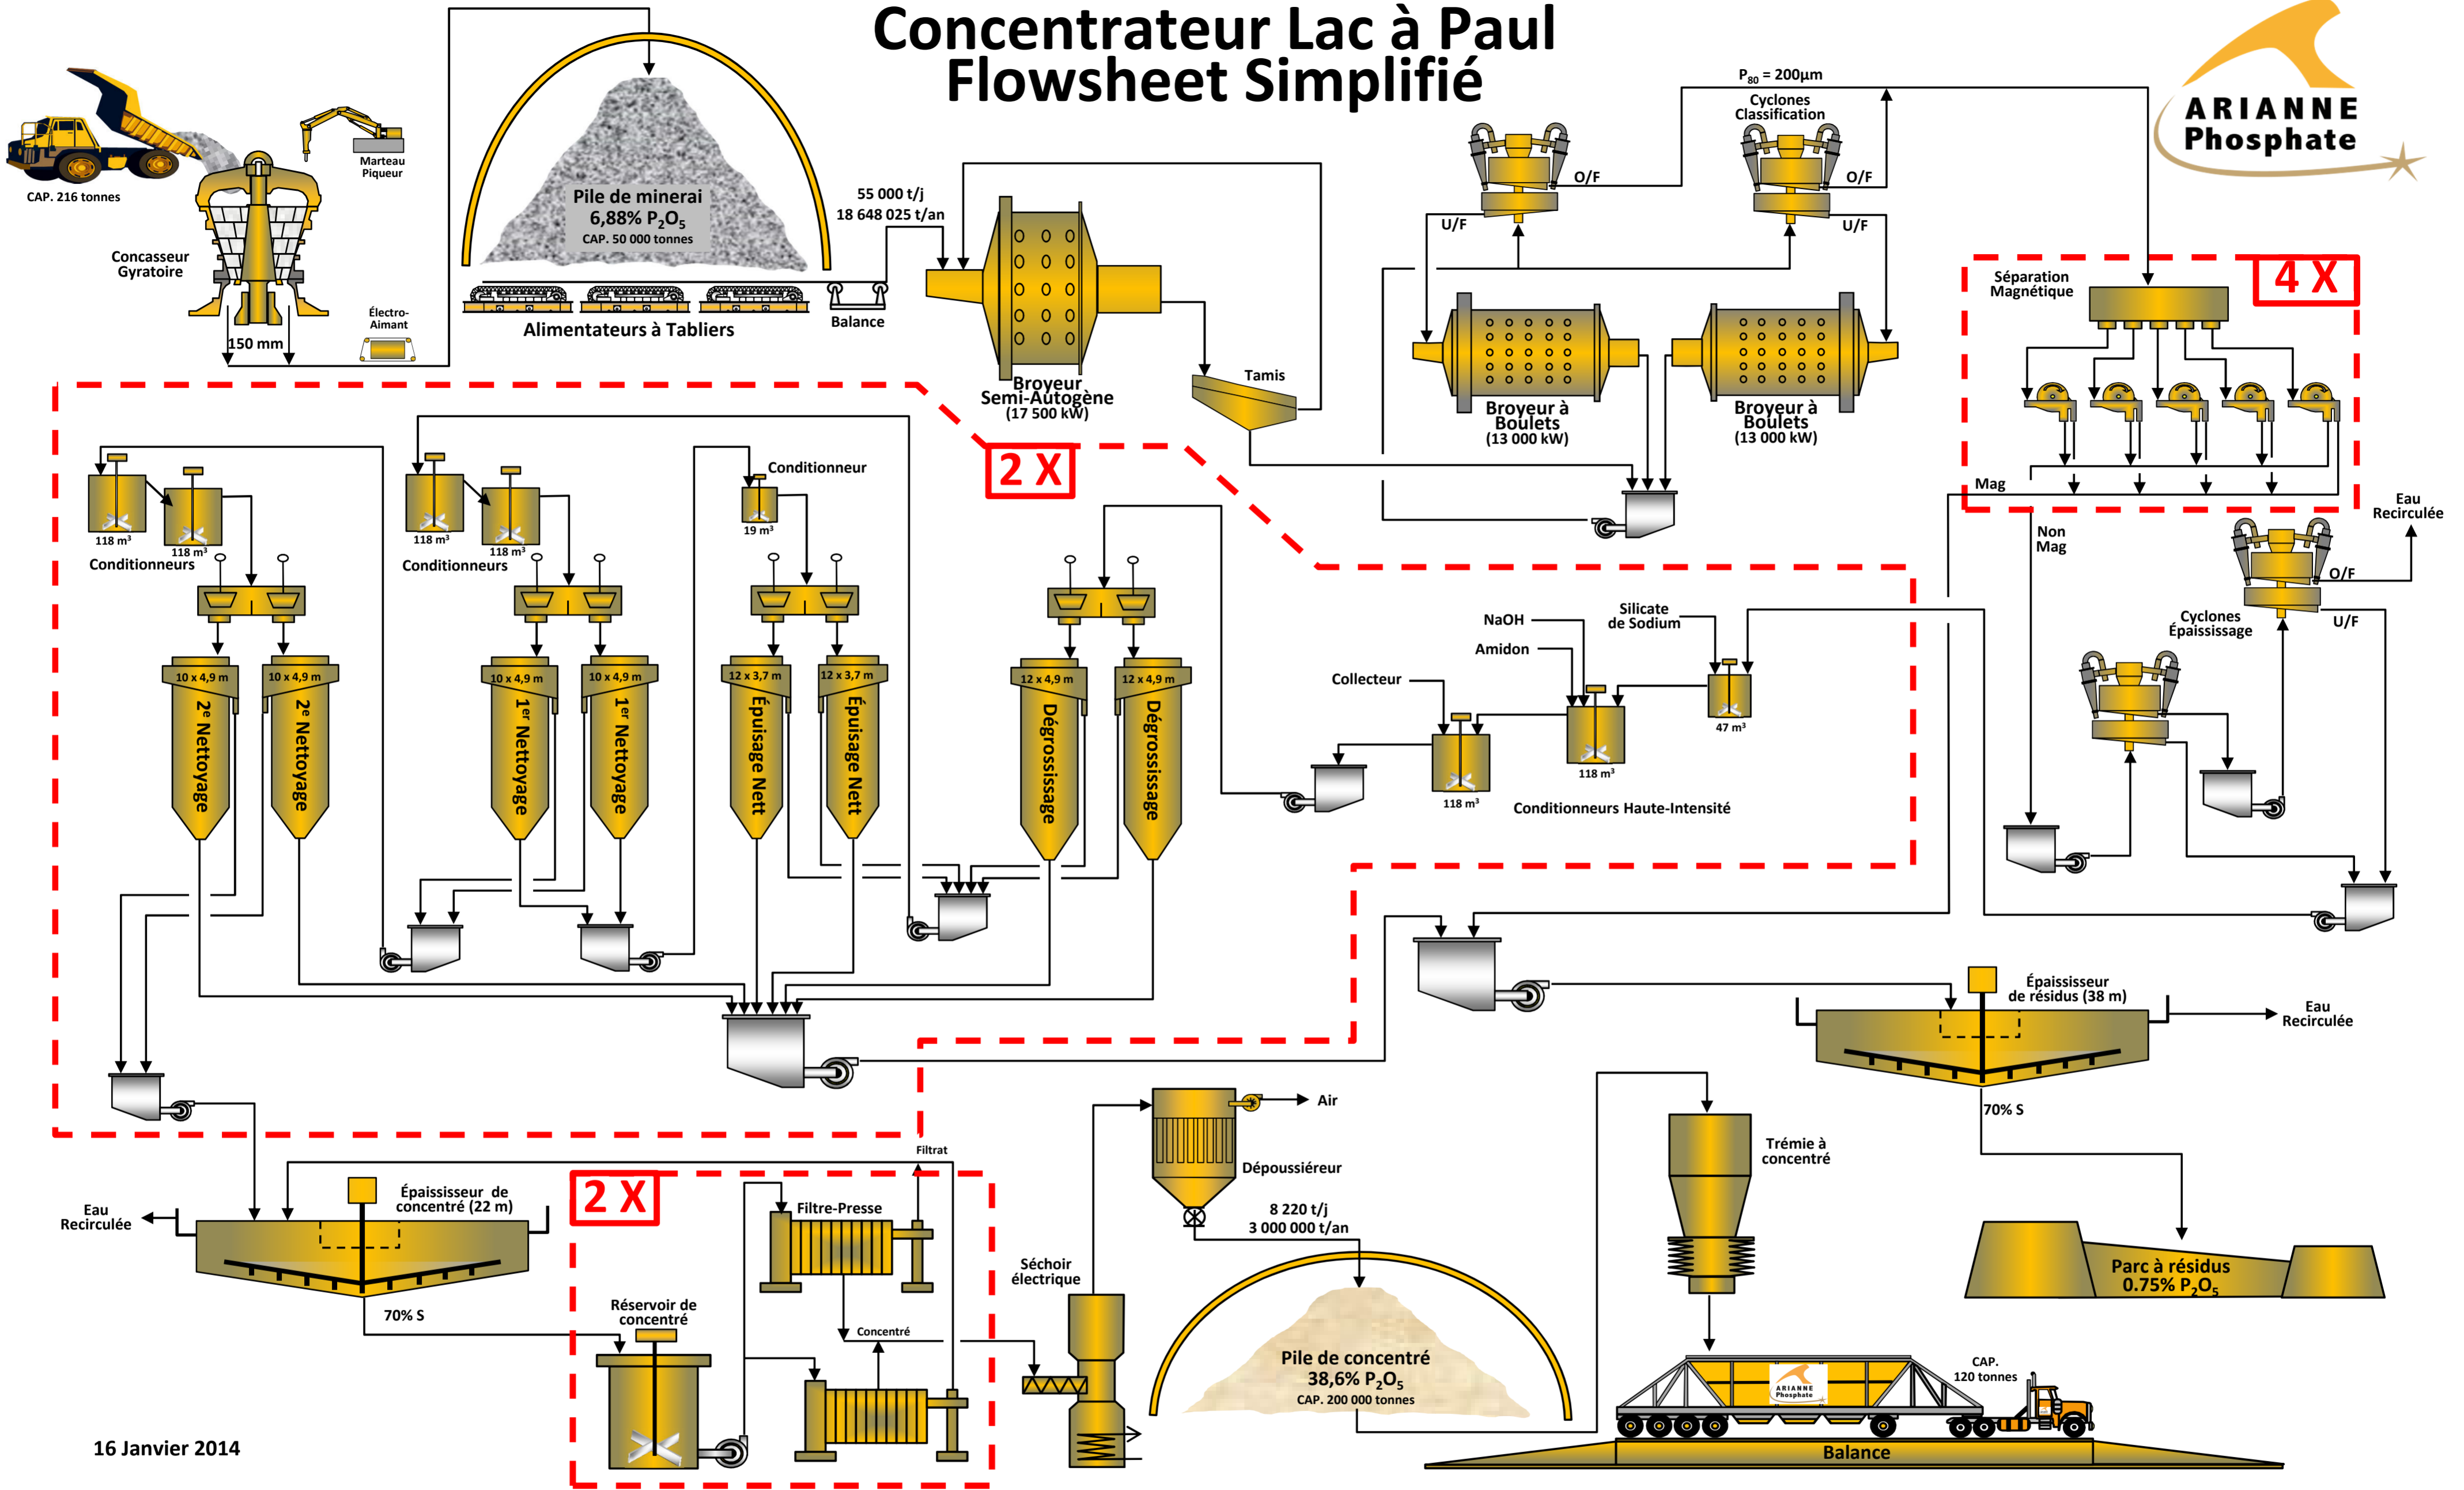

16 Janvier 2014

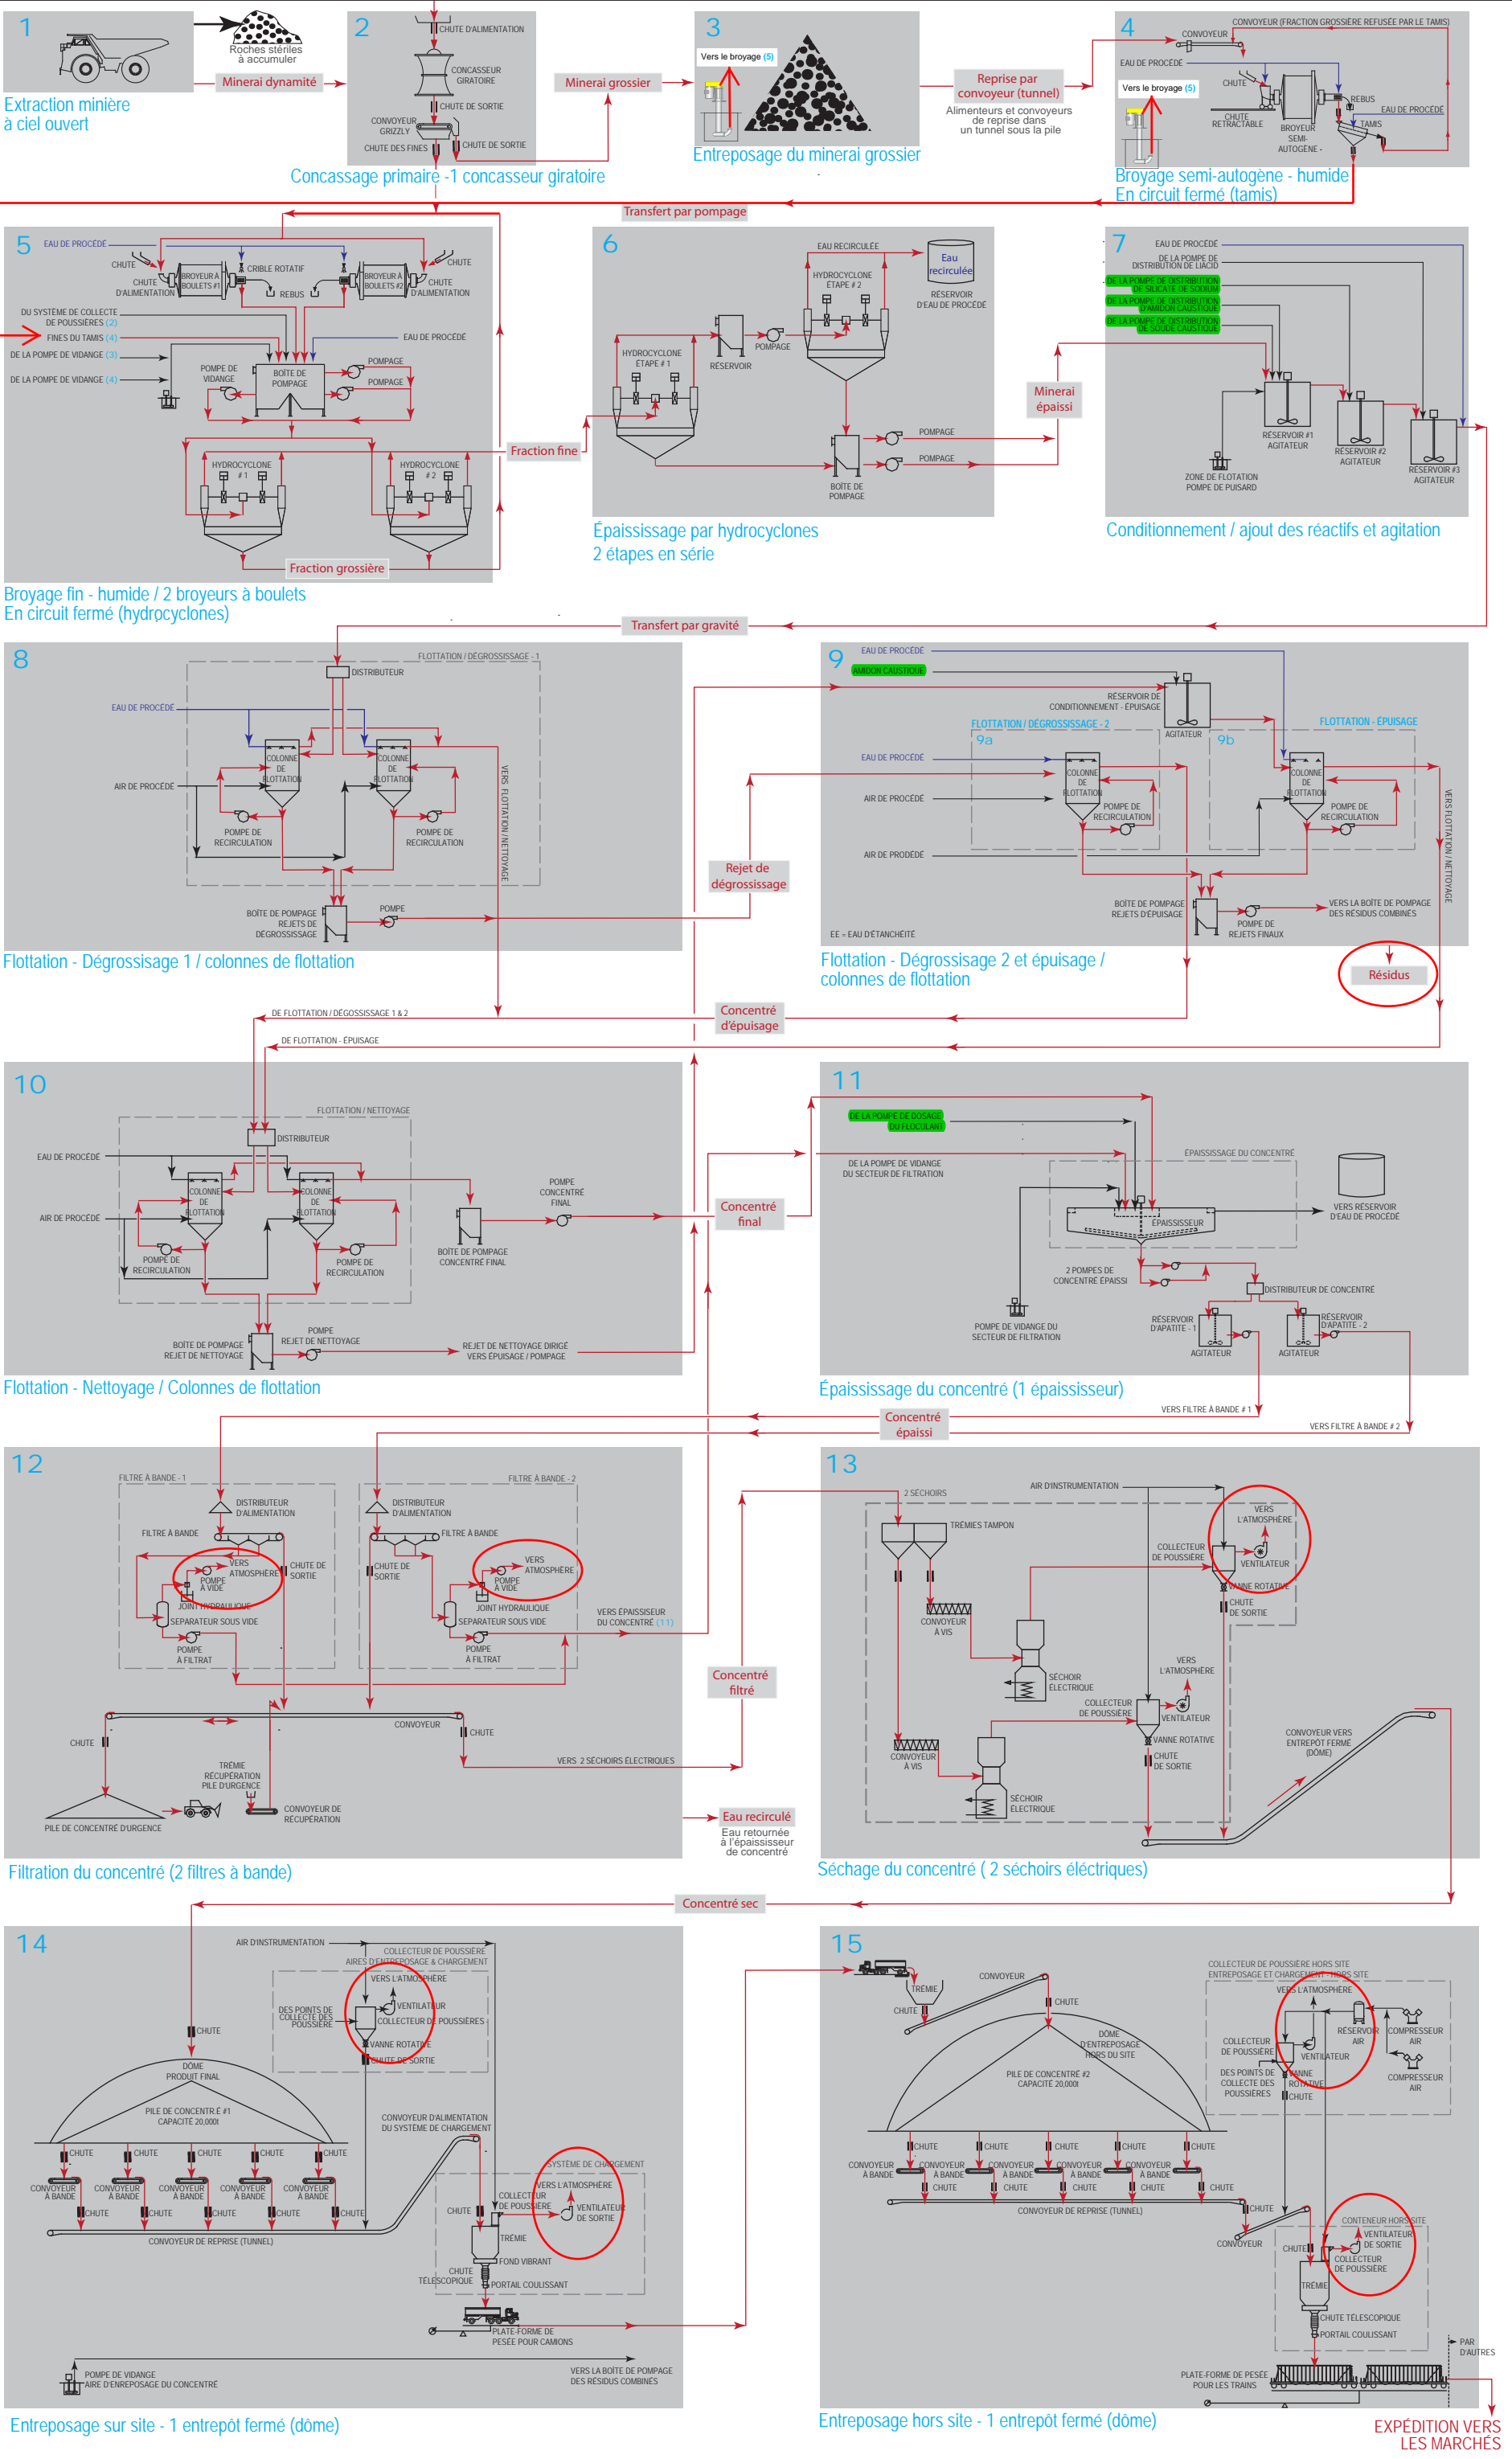


Schéma de procédé simplifié