CADASTRE DU QUÉBEC
PAROISSE DE L'ANNONCIATION DU-LAC-DES-DEUX-MONTAGNES
COMTÉ DE DEUX-MONTAGNES

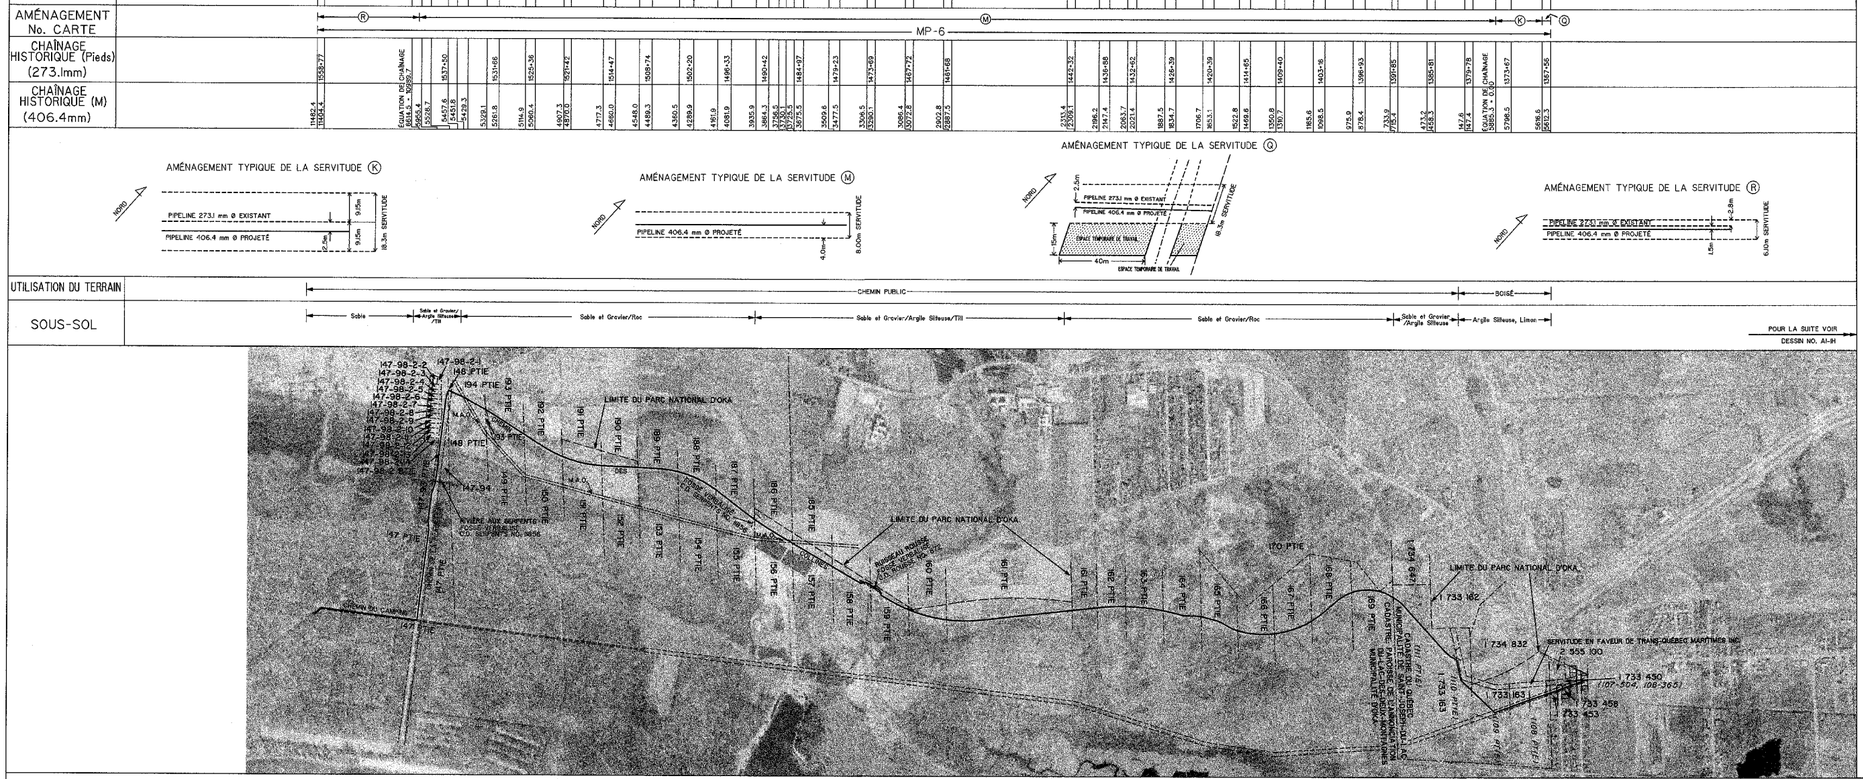

LIVRE DE RENVOI - MUNICIPALITÉ DE SAINT-JOSEPH-DU-LAC

NO. CARTE	NO. SERVITUDE	CHAÎNAGE À CHAÎNAGE	DISTANCE (Mètres)	EMPRISE (Largeur)	SUPERFICIE (Hectares)	ANCIEN LOT	ANCIEN CADASTRE	LOT CAD. DU QUÉBEC	PROPRIÉTAIRE
6	6	5682.3	5686.6	4.3	18.29		108-365	Paroisse de Saint-Joseph-du-Lac	1 733 450	Alain Théorêt
6	6.1	5686.6	5796.5	109.9	18.29	0.36	108	Paroisse de Saint-Joseph-du-Lac	1 733 163	Gouvernement du Québec, Société de la faune et des parcs, Parc National d'Oka
6	7	5796.5	5885.3	88.8	18.29	0.7	109	Paroisse de Saint-Joseph-du-Lac	1 733 163	Gouvernement du Québec, Société de la faune et des parcs, Parc National d'Oka
6	7.1	0.0	147.6	147.6	8.00	0.3	109	Paroisse de Saint-Joseph-du-Lac	1 733 163	Gouvernement du Québec, Société de la faune et des parcs, Parc National d'Oka
6	8.1	147.6	473.2	325.6	8.00	0.26	80	Paroisse de Saint-Joseph-du-Lac	1 733 163	Gouvernement du Québec, Société de la faune et des parcs, Parc National d'Oka
6	9.1	473.2	733.9	260.7	8.00	0.21	8	Paroisse de Saint-Joseph-du-Lac	1 733 163	Gouvernement du Québec, Société de la faune et des parcs, Parc National d'Oka

LIVRE DE RENVOI - MUNICIPALITÉ D'OKA

NO. CARTE	NO. SERVITUDE	CHAÎNAGE À CHAÎNAGE	DISTANCE (Mètres)	EMPRISE (Largeur)	SUPERFICIE (Hectares)	LOT	CADASTRE	LOT CAD. DU QUÉBEC	PROPRIÉTAIRE
6	10.1	733.9	975.9	242.0	8.00	0.35	159	Paroisse de L'Annonciation du-Lac-des-Deux-Montagnes		Gouvernement du Québec, Société de la faune et des parcs, Parc National d'Oka
6	10.2	975.9	1165.6	189.7	8.00	0.18	158	Paroisse de L'Annonciation du-Lac-des-Deux-Montagnes		Gouvernement du Québec, Société de la faune et des parcs, Parc National d'Oka
6	10.3	1165.6	1350.8	185.2	8.00	0.25	157	Paroisse de L'Annonciation du-Lac-des-Deux-Montagnes		Gouvernement du Québec, Société de la faune et des parcs, Parc National d'Oka
6	10.4	1350.8	1522.8	172.0	8.00	0.14	156	Paroisse de L'Annonciation du-Lac-des-Deux-Montagnes		Gouvernement du Québec, Société de la faune et des parcs, Parc National d'Oka
6	10.5	1522.8	1706.7	183.9	8.00	0.15	155	Paroisse de L'Annonciation du-Lac-des-Deux-Montagnes		Gouvernement du Québec, Société de la faune et des parcs, Parc National d'Oka
6	10.6	1706.7	1887.5	180.8	8.00	0.14	154	Paroisse de L'Annonciation du-Lac-des-Deux-Montagnes		Gouvernement du Québec, Société de la faune et des parcs, Parc National d'Oka
6	10.7	1887.5	2063.7	176.2	8.00	0.14	153	Paroisse de L'Annonciation du-Lac-des-Deux-Montagnes		Gouvernement du Québec, Société de la faune et des parcs, Parc National d'Oka
6	10.8	2063.7	2196.2	132.5	8.00	0.1	152	Paroisse de L'Annonciation du-Lac-des-Deux-Montagnes		Gouvernement du Québec, Société de la faune et des parcs, Parc National d'Oka
6	10.9	2196.2	2313.4	117.2	8.00	0.09	151	Paroisse de L'Annonciation du-Lac-des-Deux-Montagnes		Gouvernement du Québec, Société de la faune et des parcs, Parc National d'Oka
6	11	2313.4	2902.8	589.4	8.00	0.47	151	Paroisse de L'Annonciation du-Lac-des-Deux-Montagnes		Gouvernement du Québec, Société de la faune et des parcs, Parc National d'Oka
6	11.2	2902.8	3086.4	183.6	8.00	0.15	150	Paroisse de L'Annonciation du-Lac-des-Deux-Montagnes		Gouvernement du Québec, Société de la faune et des parcs, Parc National d'Oka
6	11.3	3086.4	3306.5	220.1	8.00	0.18	159	Paroisse de L'Annonciation du-Lac-des-Deux-Montagnes		Gouvernement du Québec, Société de la faune et des parcs, Parc National d'Oka
6	11.4	3306.5	3509.6	203.1	8.00	0.16	158	Paroisse de L'Annonciation du-Lac-des-Deux-Montagnes		Gouvernement du Québec, Société de la faune et des parcs, Parc National d'Oka
6	11.5	3509.6	3725.5	215.9	8.00	0.17	157	Paroisse de L'Annonciation du-Lac-des-Deux-Montagnes		Gouvernement du Québec, Société de la faune et des parcs, Parc National d'Oka
6	11.6	3725.5	3730.1	4.6	8.00	0.01	156	Paroisse de L'Annonciation du-Lac-des-Deux-Montagnes		Gouvernement du Québec, Société de la faune et des parcs, Parc National d'Oka
6	11.7	3730.1	3756.5	26.4	8.00	0.02	M.A.O	Paroisse de L'Annonciation du-Lac-des-Deux-Montagnes		Gouvernement du Québec, Société de la faune et des parcs, Parc National d'Oka
6	11.75	3756.5	3935.9	179.4	8.00	0.14	156	Paroisse de L'Annonciation du-Lac-des-Deux-Montagnes		Gouvernement du Québec, Société de la faune et des parcs, Parc National d'Oka
6	11.8	3935.9	4161.9	226.0	8.00	0.18	157	Paroisse de L'Annonciation du-Lac-des-Deux-Montagnes		Gouvernement du Québec, Société de la faune et des parcs, Parc National d'Oka
6	11.85	4161.9	4360.5	198.6	8.00	0.16	183	Paroisse de L'Annonciation du-Lac-des-Deux-Montagnes		Gouvernement du Québec, Société de la faune et des parcs, Parc National d'Oka
6	11.9	4360.5	4548.0	187.5	8.00	0.15	159	Paroisse de L'Annonciation du-Lac-des-Deux-Montagnes		Gouvernement du Québec, Société de la faune et des parcs, Parc National d'Oka
6	12	4548.0	4717.3	169.3	8.00	0.14	150	Paroisse de L'Annonciation du-Lac-des-Deux-Montagnes		Gouvernement du Québec, Société de la faune et des parcs, Parc National d'Oka
6	12.2	4717.3	4907.3	190.0	8.00	0.15	151	Paroisse de L'Annonciation du-Lac-des-Deux-Montagnes		Gouvernement du Québec, Société de la faune et des parcs, Parc National d'Oka
6	12.3	4907.3	5141.9	207.6	8.00	0.17	192	Paroisse de L'Annonciation du-Lac-des-Deux-Montagnes		Gouvernement du Québec, Société de la faune et des parcs, Parc National d'Oka
6	12.4	5141.9	5329.1	214.2	8.00	0.17	193	Paroisse de L'Annonciation du-Lac-des-Deux-Montagnes		Gouvernement du Québec, Société de la faune et des parcs, Parc National d'Oka
6	12.5	5329.1	5429.3	100.2	8.00	0.08	194	Paroisse de L'Annonciation du-Lac-des-Deux-Montagnes		Gouvernement du Québec, Société de la faune et des parcs, Parc National d'Oka
6	12.6	5429.3	5458.8	29.4	8.00	0.02	M.A.O	Paroisse de L'Annonciation du-Lac-des-Deux-Montagnes		Gouvernement du Québec, Société de la faune et des parcs, Parc National d'Oka
6	12.65	5458.8	5508.7	50.0	8.00	0.62	148	Paroisse de L'Annonciation du-Lac-des-Deux-Montagnes		Gouvernement du Québec, Société de la faune et des parcs, Parc National d'Oka
6	12.7	5508.7	5955.4	426.7	8.00	0.34	147-93	Paroisse de L'Annonciation du-Lac-des-Deux-Montagnes		Gouvernement du Québec, Société de la faune et des parcs, Parc National d'Oka
6	12.8	5955.4	6614.5	659.1	8.00	0.53	147	Paroisse de L'Annonciation du-Lac-des-Deux-Montagnes		Gouvernement du Québec, Société de la faune et des parcs, Parc National d'Oka
6	12.9	10989.7	9682.4	492.7	8.00	0.31	147	Paroisse de L'Annonciation du-Lac-des-Deux-Montagnes		Gouvernement du Québec, Société de la faune et des parcs, Parc National d'Oka