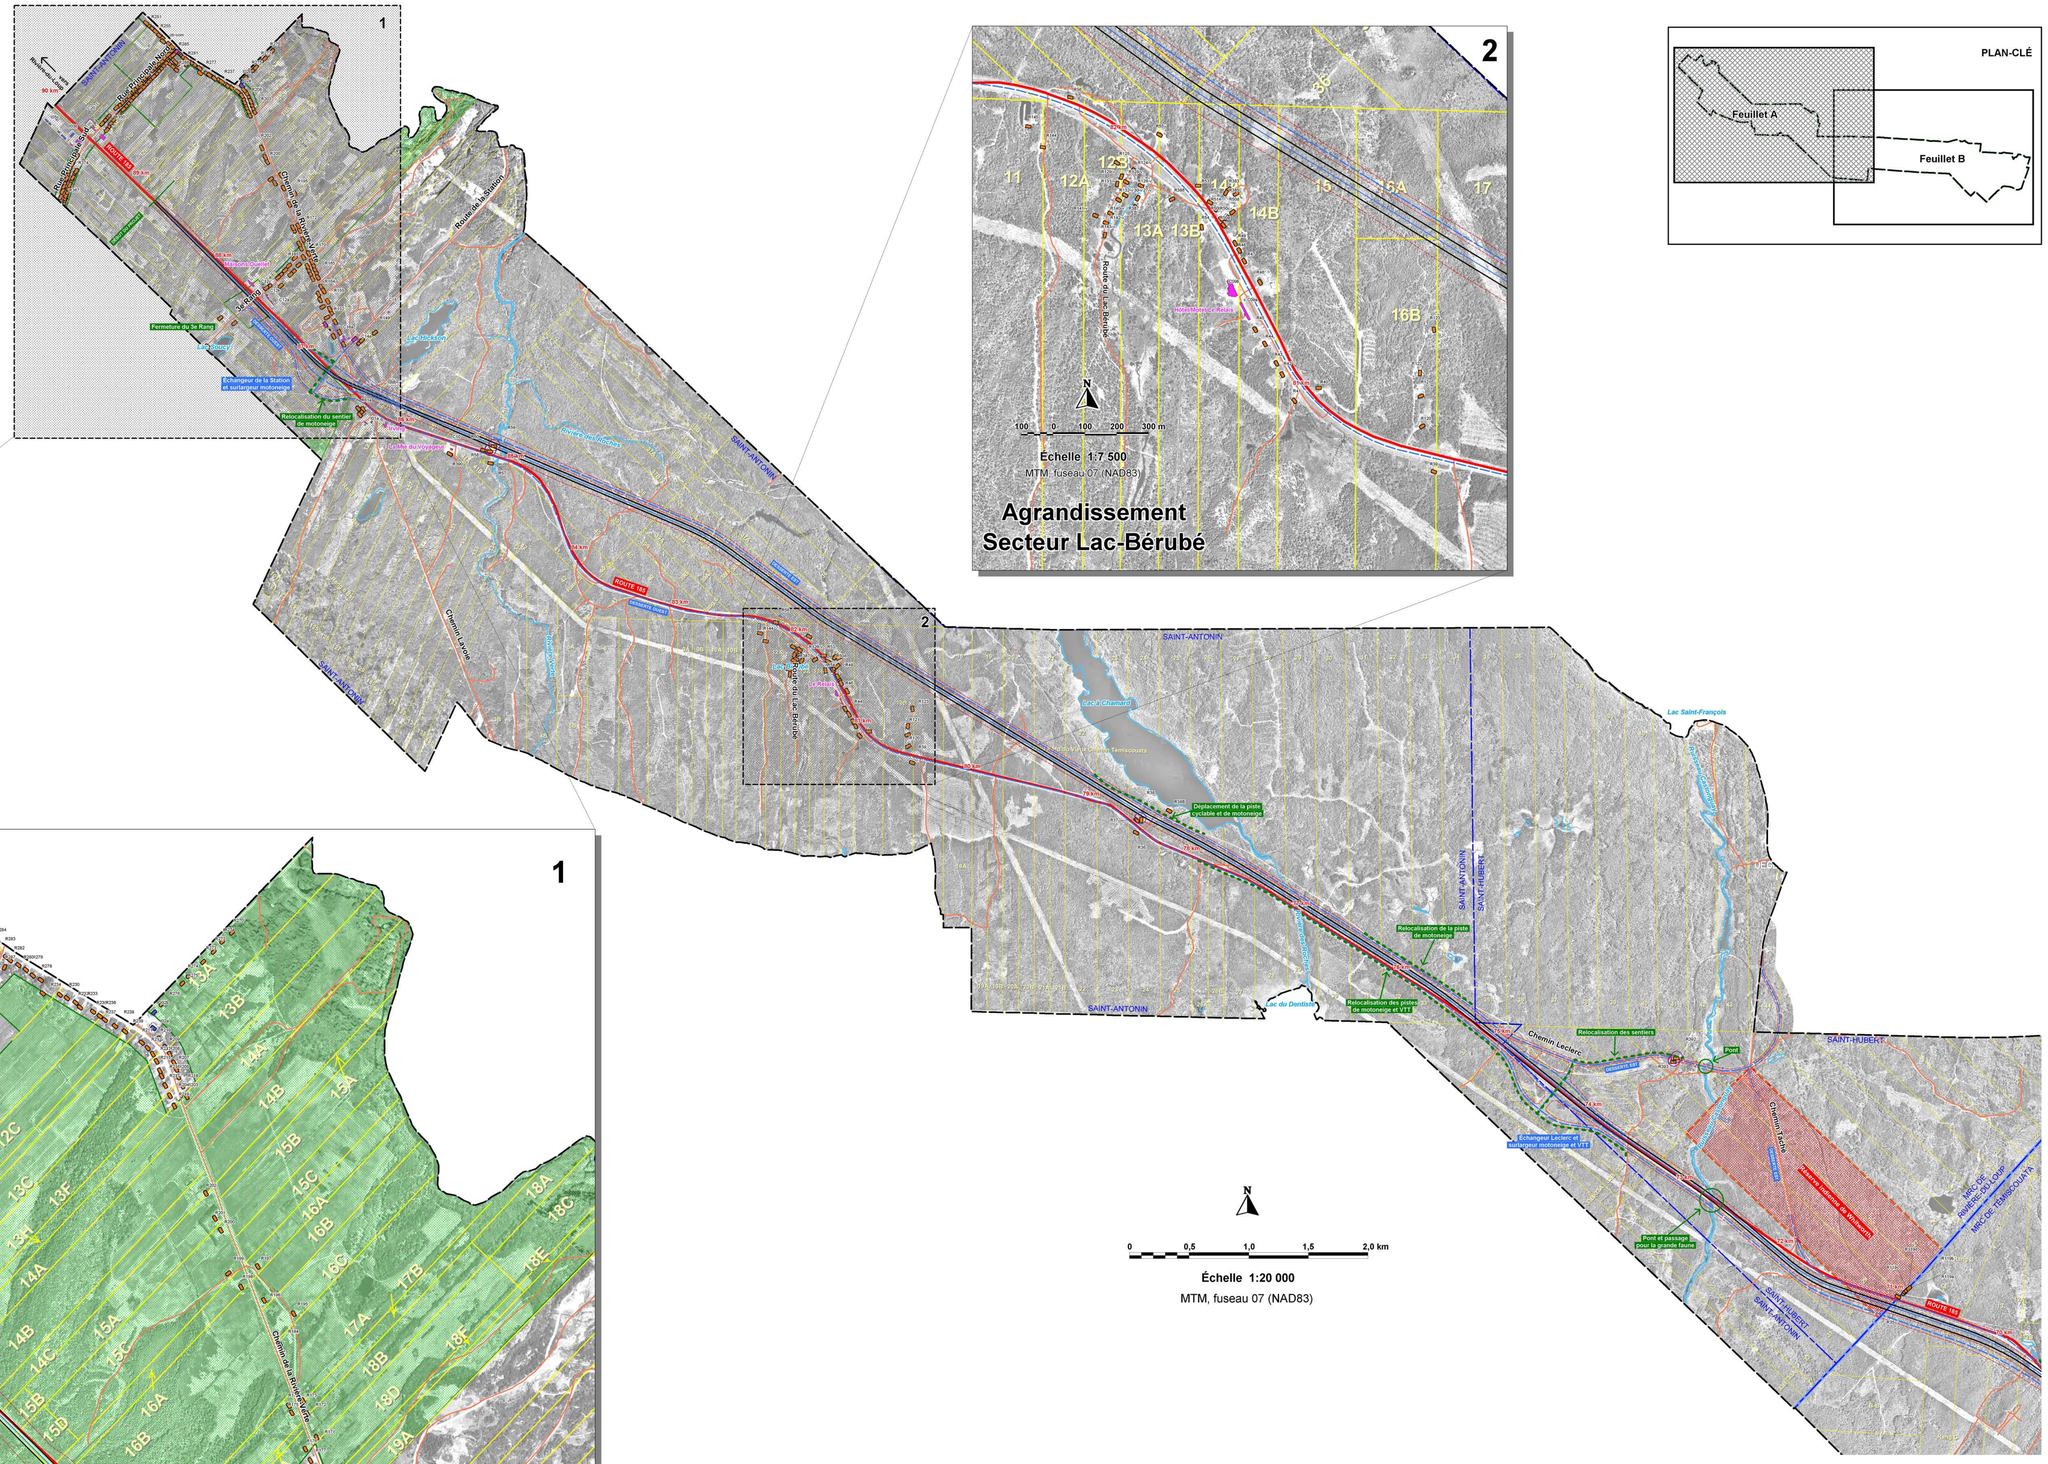

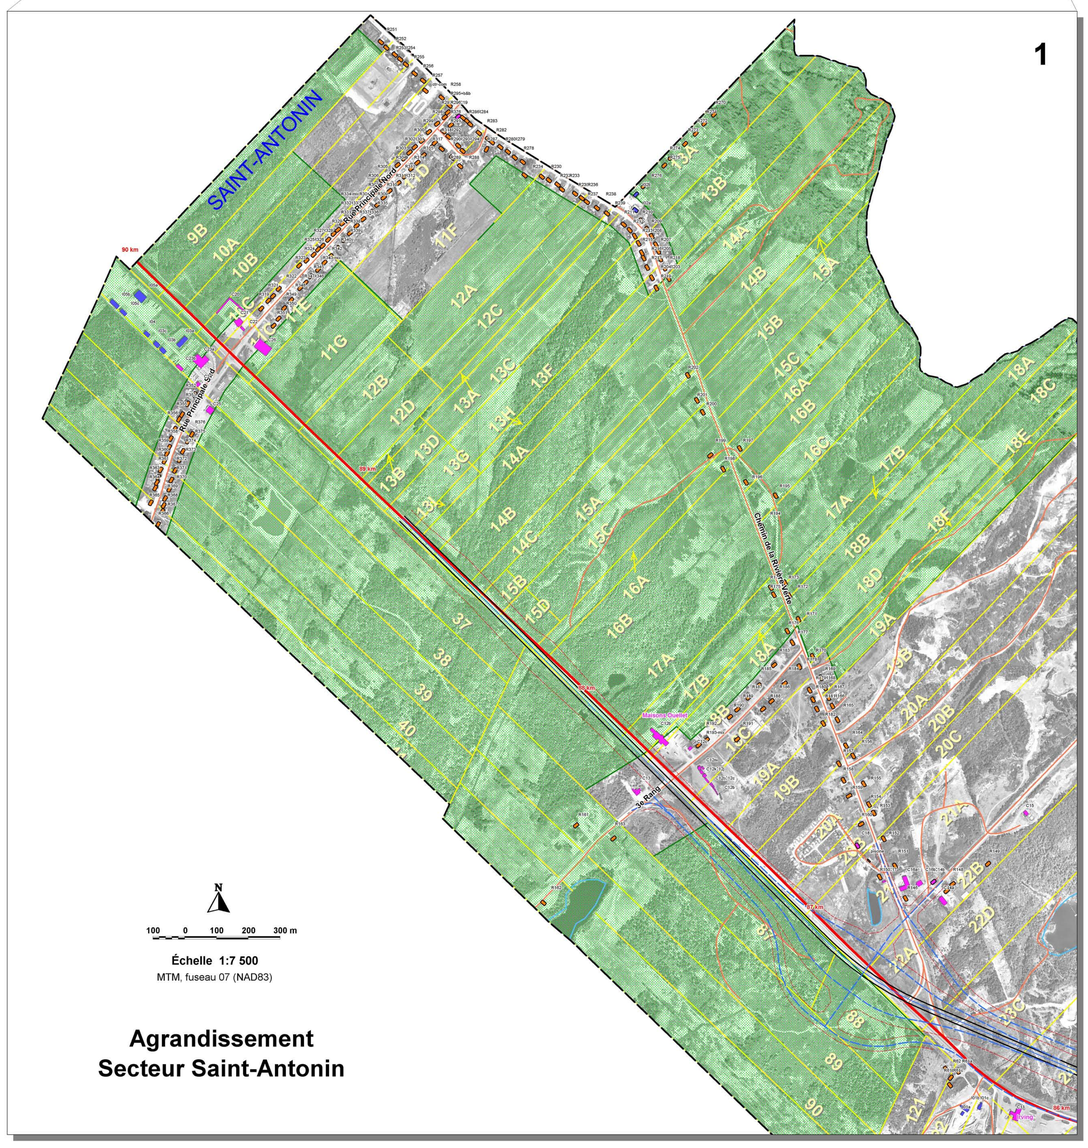

Zone d'étude
Limite municipale
Limite de la MRC
Autoroute 85 – chaussée
Autoroute 85 – desserte, bretelle ou pont d'étagement
Autoroute 85 – emprise
Route 185 actuelle
Zone agricole
Réserve indienne
Bâtiment existant
Numéro
Utilisation
R = résidence
C = commerce
I = industrie
Bâtiment à acquérir ou à déplacer

Transports Québec

CONSTRUCTION D'UNE AUTOROUTE ENTRE SAINT-ANTONIN ET SAINT-LOUIS-DU-HA! HA! - ROUTE 185

Étude d'impact sur l'environnement

PROJET RETENU

Feuillet A

Carte 2

SNC·LAVALIN ROCHE Mai 2008

Fichier : 23355_C2_projet_retenu_080430.WOR