


LISTE DE MATERIEL				
ITEM	QUANT	DESCRIPTION	MAT'L	REMARQUES

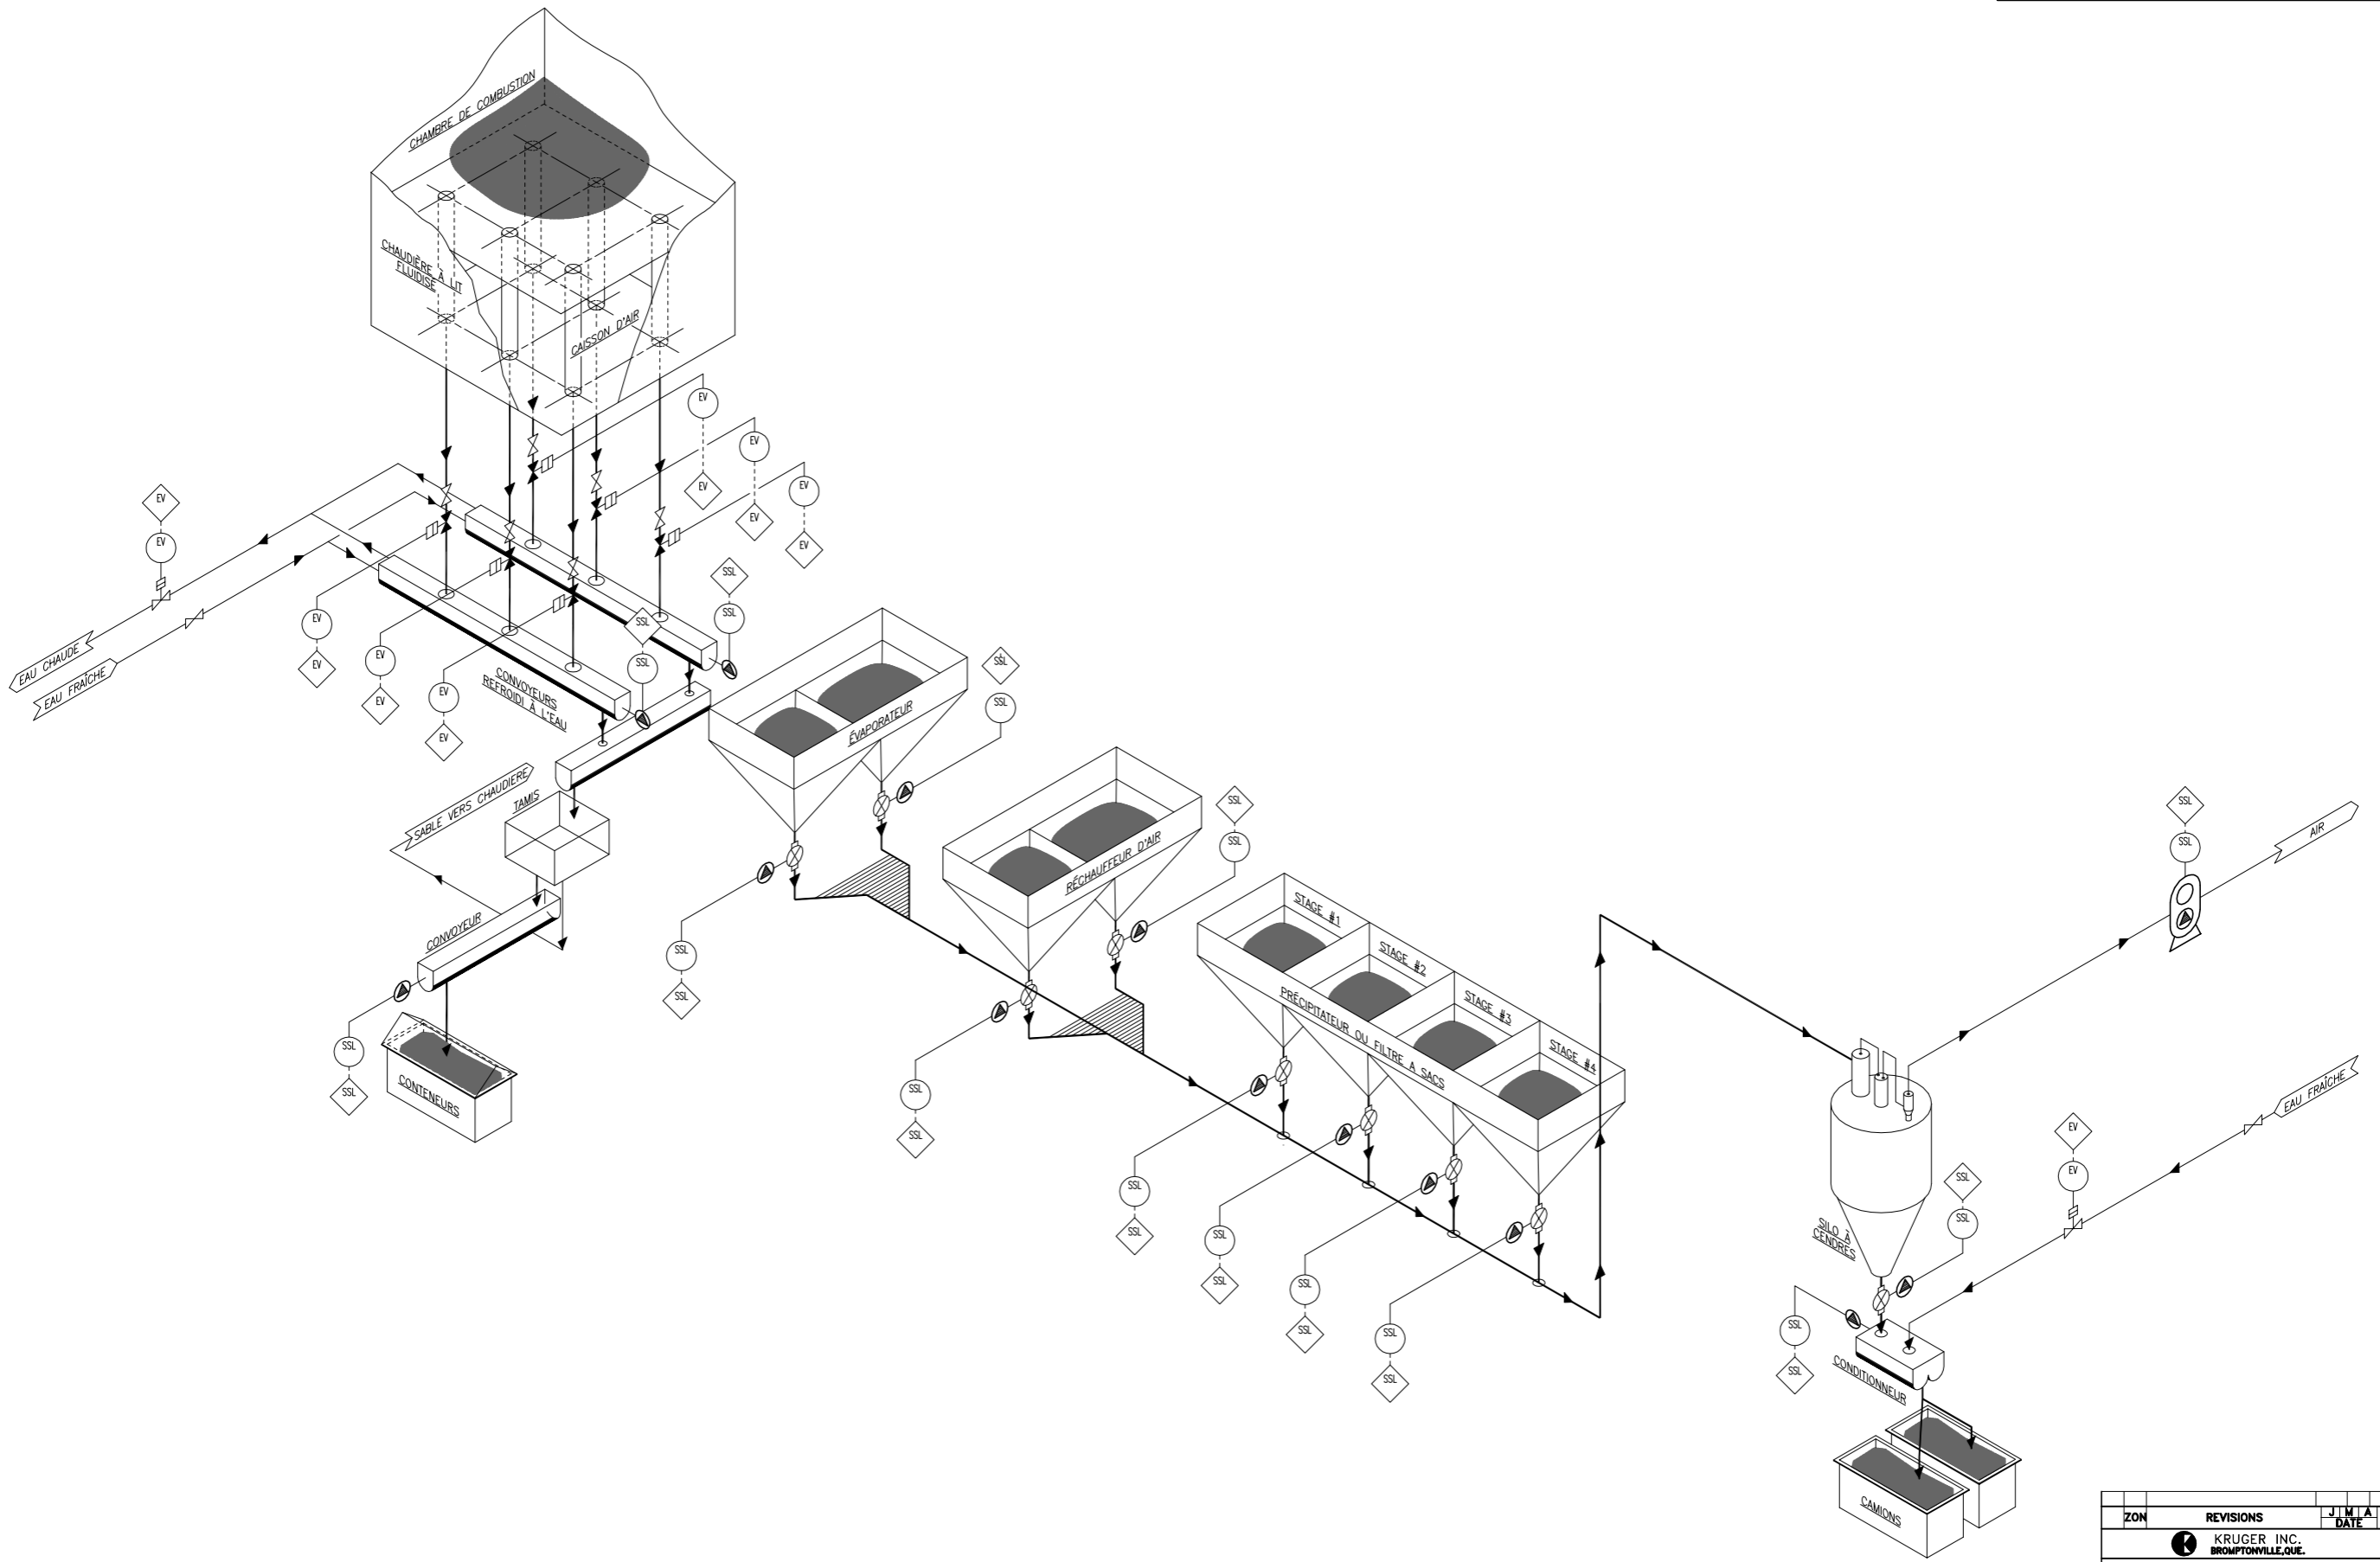

ZON	REVISIONS	J	M	A	PAR
	DATE				

KRUGER INC.
 BROMPTONVILLE, QUE.

CENTRALE THERMIQUE
 DIAGRAMME PRELIMINAIRE
 MANUTENTION DES CENDRES

ECHELLE	DATE	DESSINE	VER	APPR
-	10/09/	B.BARIL		

NO DESSIN E BT98651-007

NO. DESSIN	DOSSIER	FOURNISSEUR	TITRE
98651			

REFERENCE

REV