

LÉGENDE

- N° Identification
 - ▲ a ▲ b
- N° Identification
 - a ● b
- + a ⊕ b
- 1
- 4 ◊ 2
- 3
- 1
- 3 ○ 2
- PERMÉABLE
- PEU PERMÉABLE
- IMPERMÉABLE
- ROC

Puits d'essai ou de production terminés dans une:

a) nappe captive
b) nappe libre (Tableau III)

Puits de particuliers au débit spécifique $\geq 0,90 \text{ m}^3/(\text{h.m.})$ terminés dans une:

a) nappe captive
b) nappe libre (Tableau IV)



Puits (a) ou groupe de puits (b) de particuliers au débit spécifique calculable

Excavation où la nappe d'eau souterraine est mise à jour

1- Numéro d'identification
2- Profondeur à la nappe d'eau en mètre
3- Pompée (P)
4- Exploitée (E), Abandonnée (A)

Source

1- Numéro d'identification
2- Débit (m^3/h) mesuré (M), estimé (E)
3- Captée (C)

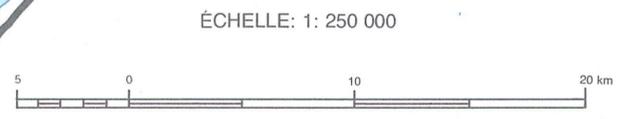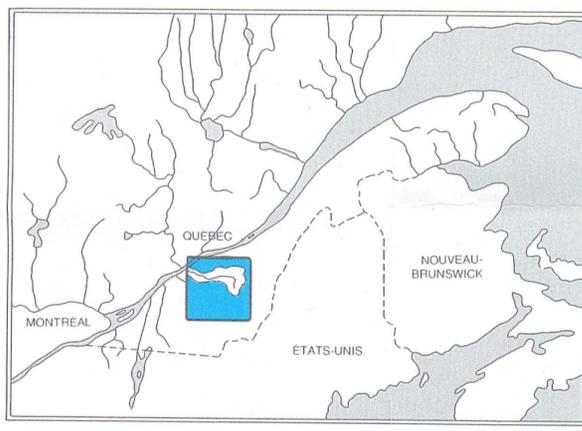

Gouvernement du Québec
Ministère de l'Environnement

ÉTUDE HYDROGÉOLOGIQUE
BASSIN DE LA RIVIÈRE BÉCANCOUR

**POINTS D'EAU RELEVÉS
(dépôts meubles)**

PRÉPARÉE PAR:
DENIS PARÉ, 1981
SERVICE DES EAUX SOUTERRAINES
CARTE ACCOMPAGNANT LE RAPPORT EH-1