


COUPE LONGITUDINALE A 6/4

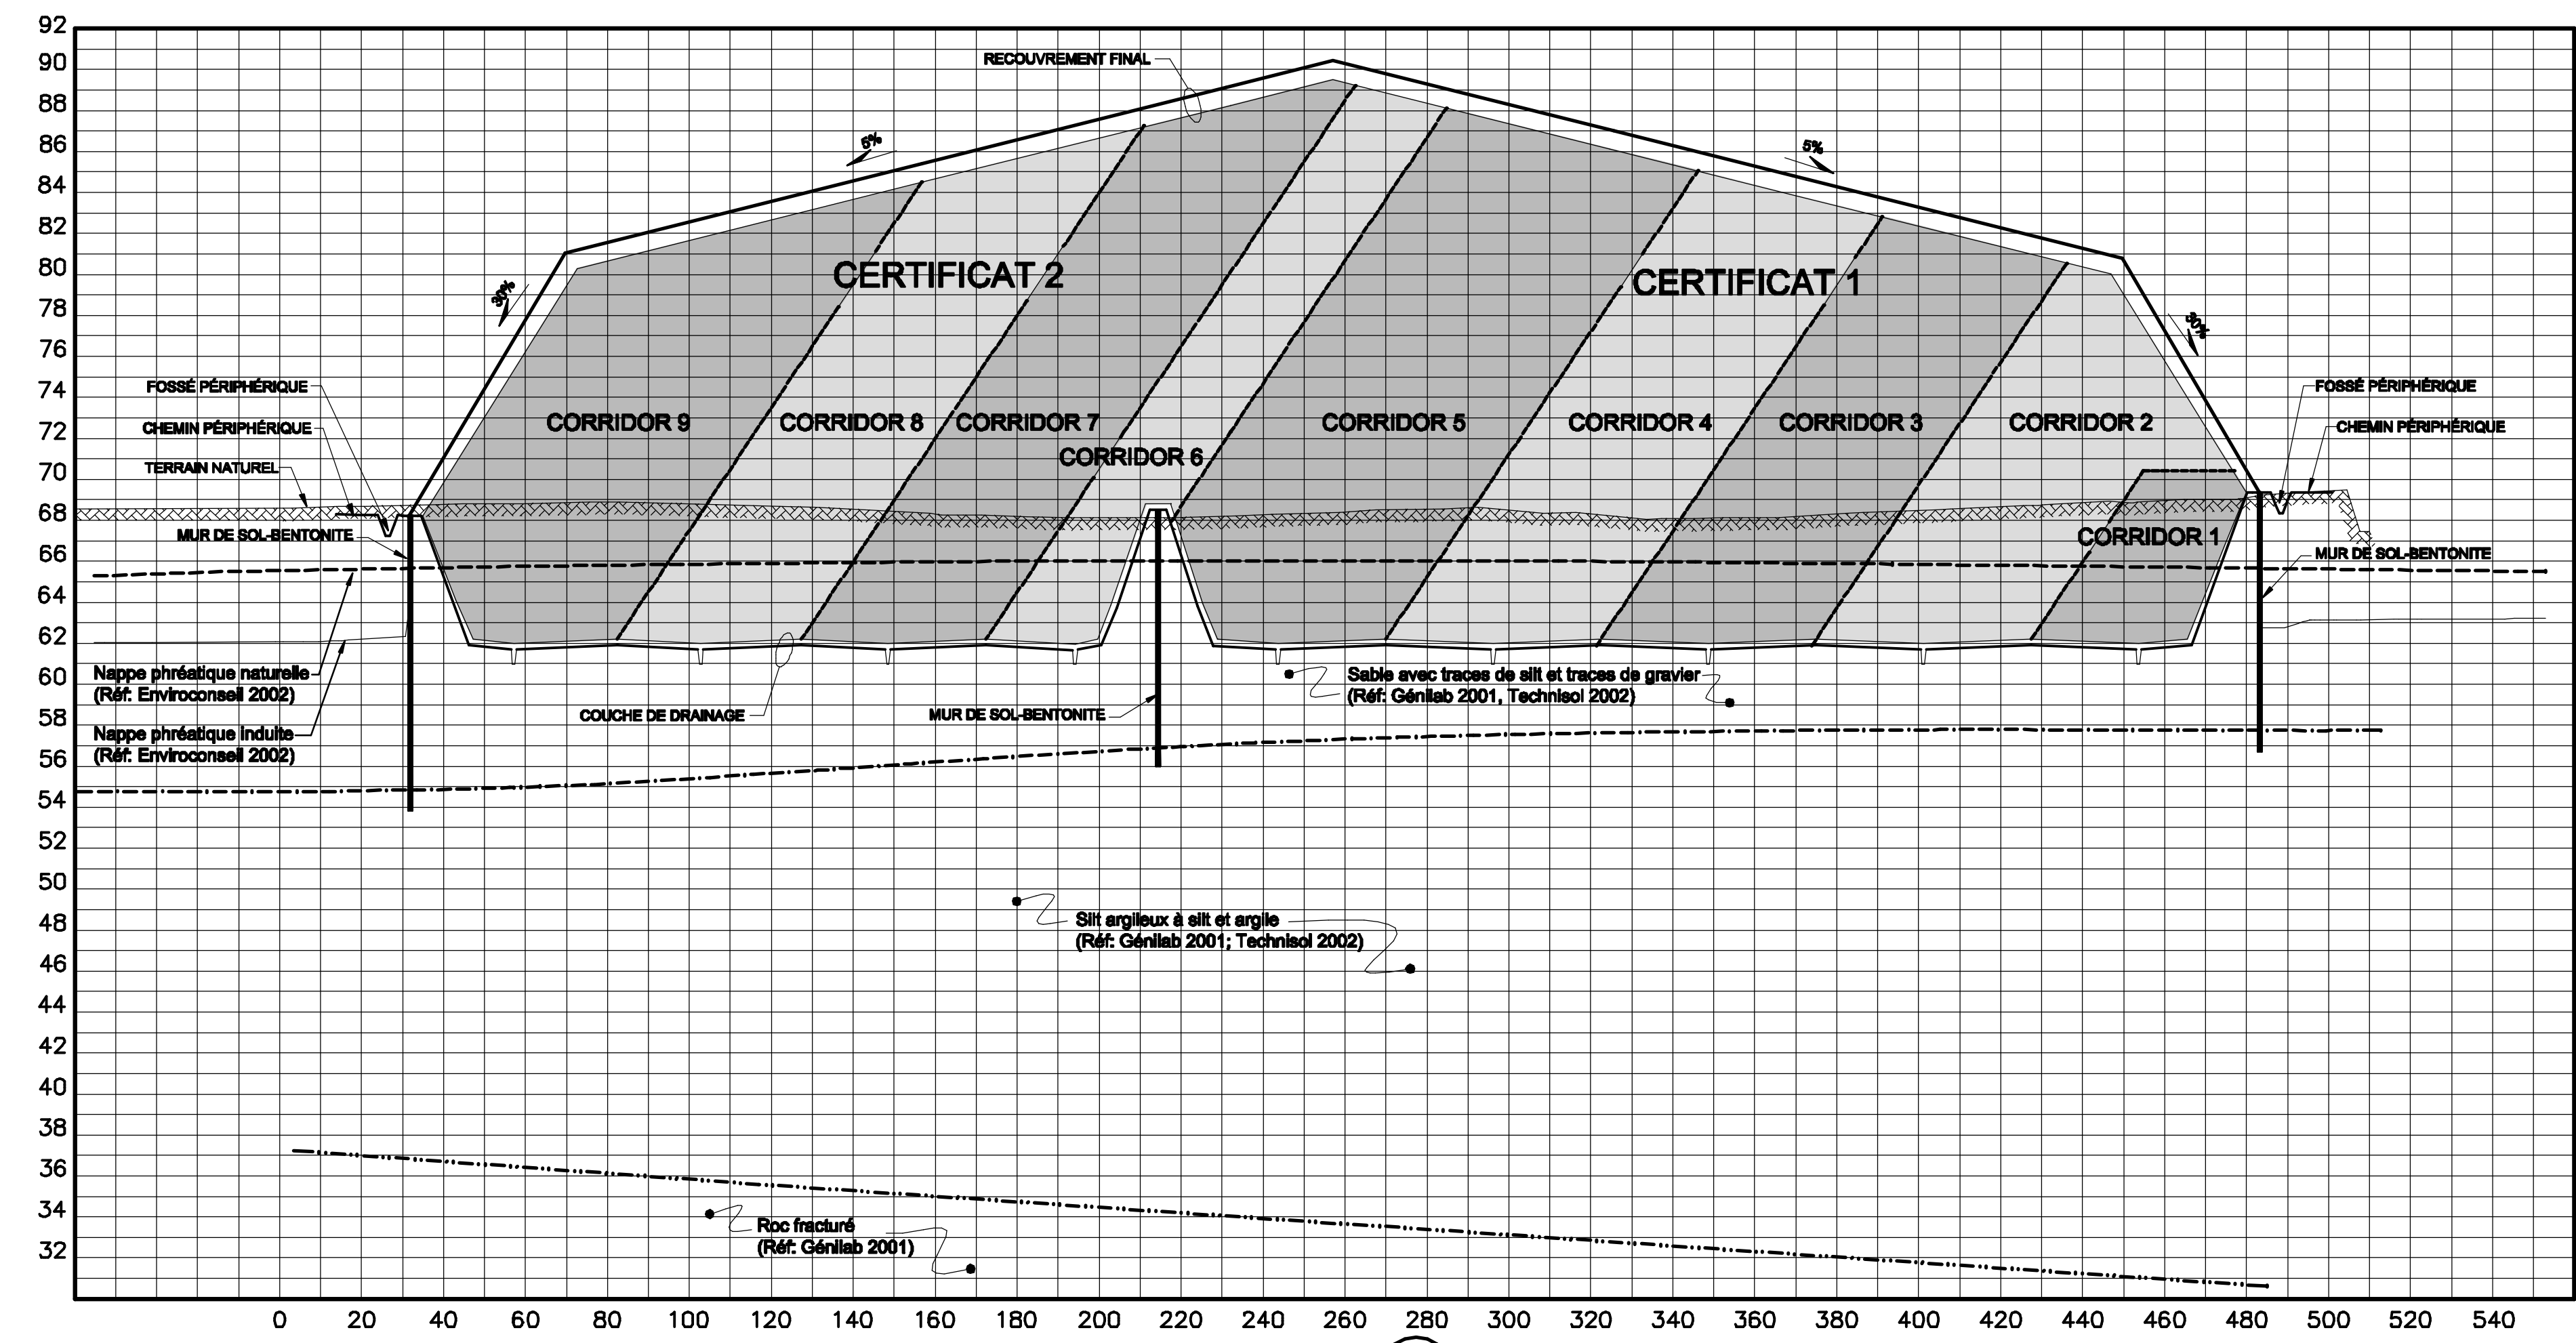

COUPE TRANSVERSALE B 6/4

NO.	REVISION(S)	DATE
Préparé par: RÉGIE INTERMUNICIPALE D'ÉLIMINATION DE MATIÈRES RÉSIDUELLES DES MRC : DE LA HAUTE-GASPÉSIE DE MATANE DE LA MATÉPÉDIA ET DE LA MÉTIS		
Préparé par: ASA André Simard et associés 2500, rue Jean-Ferrin, bur. 204 Québec (QC) G2C 1X1 Tél.: (418) 845-8885 Téléc.: (418) 845-5559		
Conçu par: Jean Bernier ing. MSc Hugo Cormier	Destiné par: Hugo Cormier	
Vérifié par: Jean Bernier ing. MSc	Approuvé par: André Simard ing. MATDR	
Titre du projet: ÉTUDE D'IMPACTS SUR L'ENVIRONNEMENT AMÉNAGEMENT D'UN LIEU D'ENFOUISSEMENT TECHNIQUE À MATANE		
Titre du dessin: COUPES SCHÉMATIQUES		
Echelle: AUCUNE	Dossier no: 01-503	Feuille no: 4/7
Date: Déc. 2002	C.A.O. no: 01503F04	