


ANNEXE 9
Conception détaillée du réseau de collecte de lixiviat

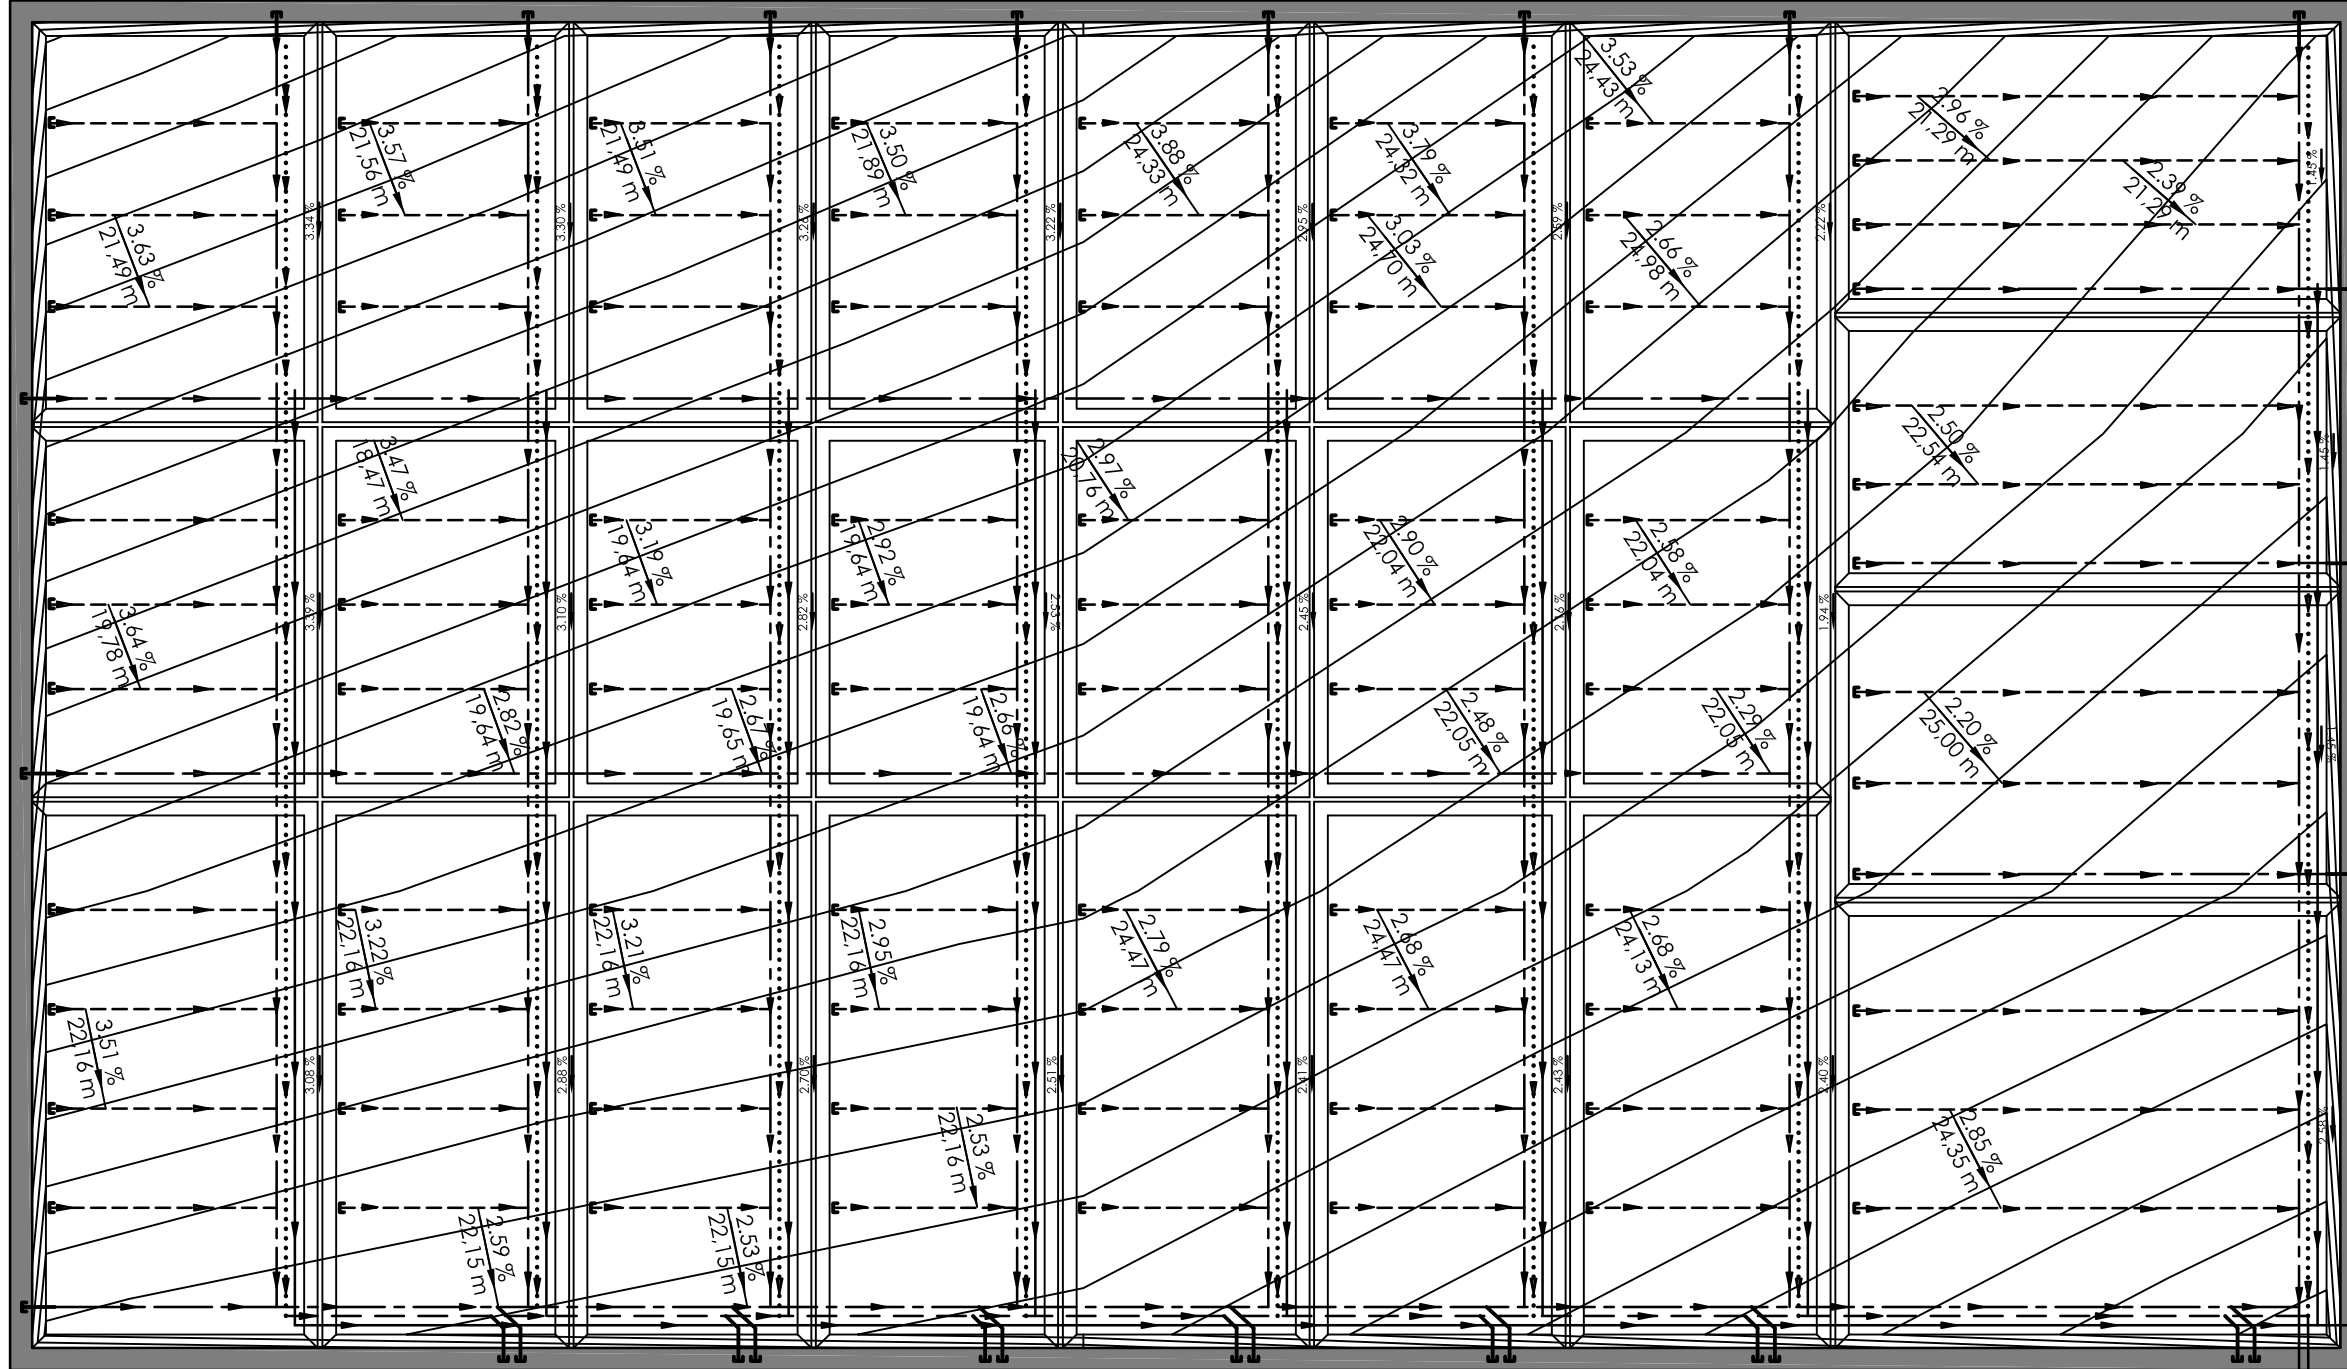

LÉGENDE

- ——— LIXIVIAT 1er NIVEAU
- LIXIVIAT 2ième NIVEAU
- GÉOFILET
- - - - - GÉOFILET
- PLUVIAL

Préparé pour:

**RÉGIE INTERMUNICIPALE DE
GESTION DES MATIÈRES
RÉSIDUELLES
DE L'ISLET-MONTMAGNY**

Préparé par:



Titre du projet:

**ÉTUDE D'IMPACT R.I.G.M.R.I.M.
RÉPONSES AUX QUESTIONS
ET COMMENTAIRES**

Titre du dessin:

**CONCEPTION DÉTAILLÉE
DU RÉSEAU DE COLLECTE
DU LIXIVIAT - QC № 24**

Dessin: L.-M.G.	Échelle: Aucune	Projet no: E-30098
Vérif. A.H.	Date: 29 octobre 2004	Figure no: 2