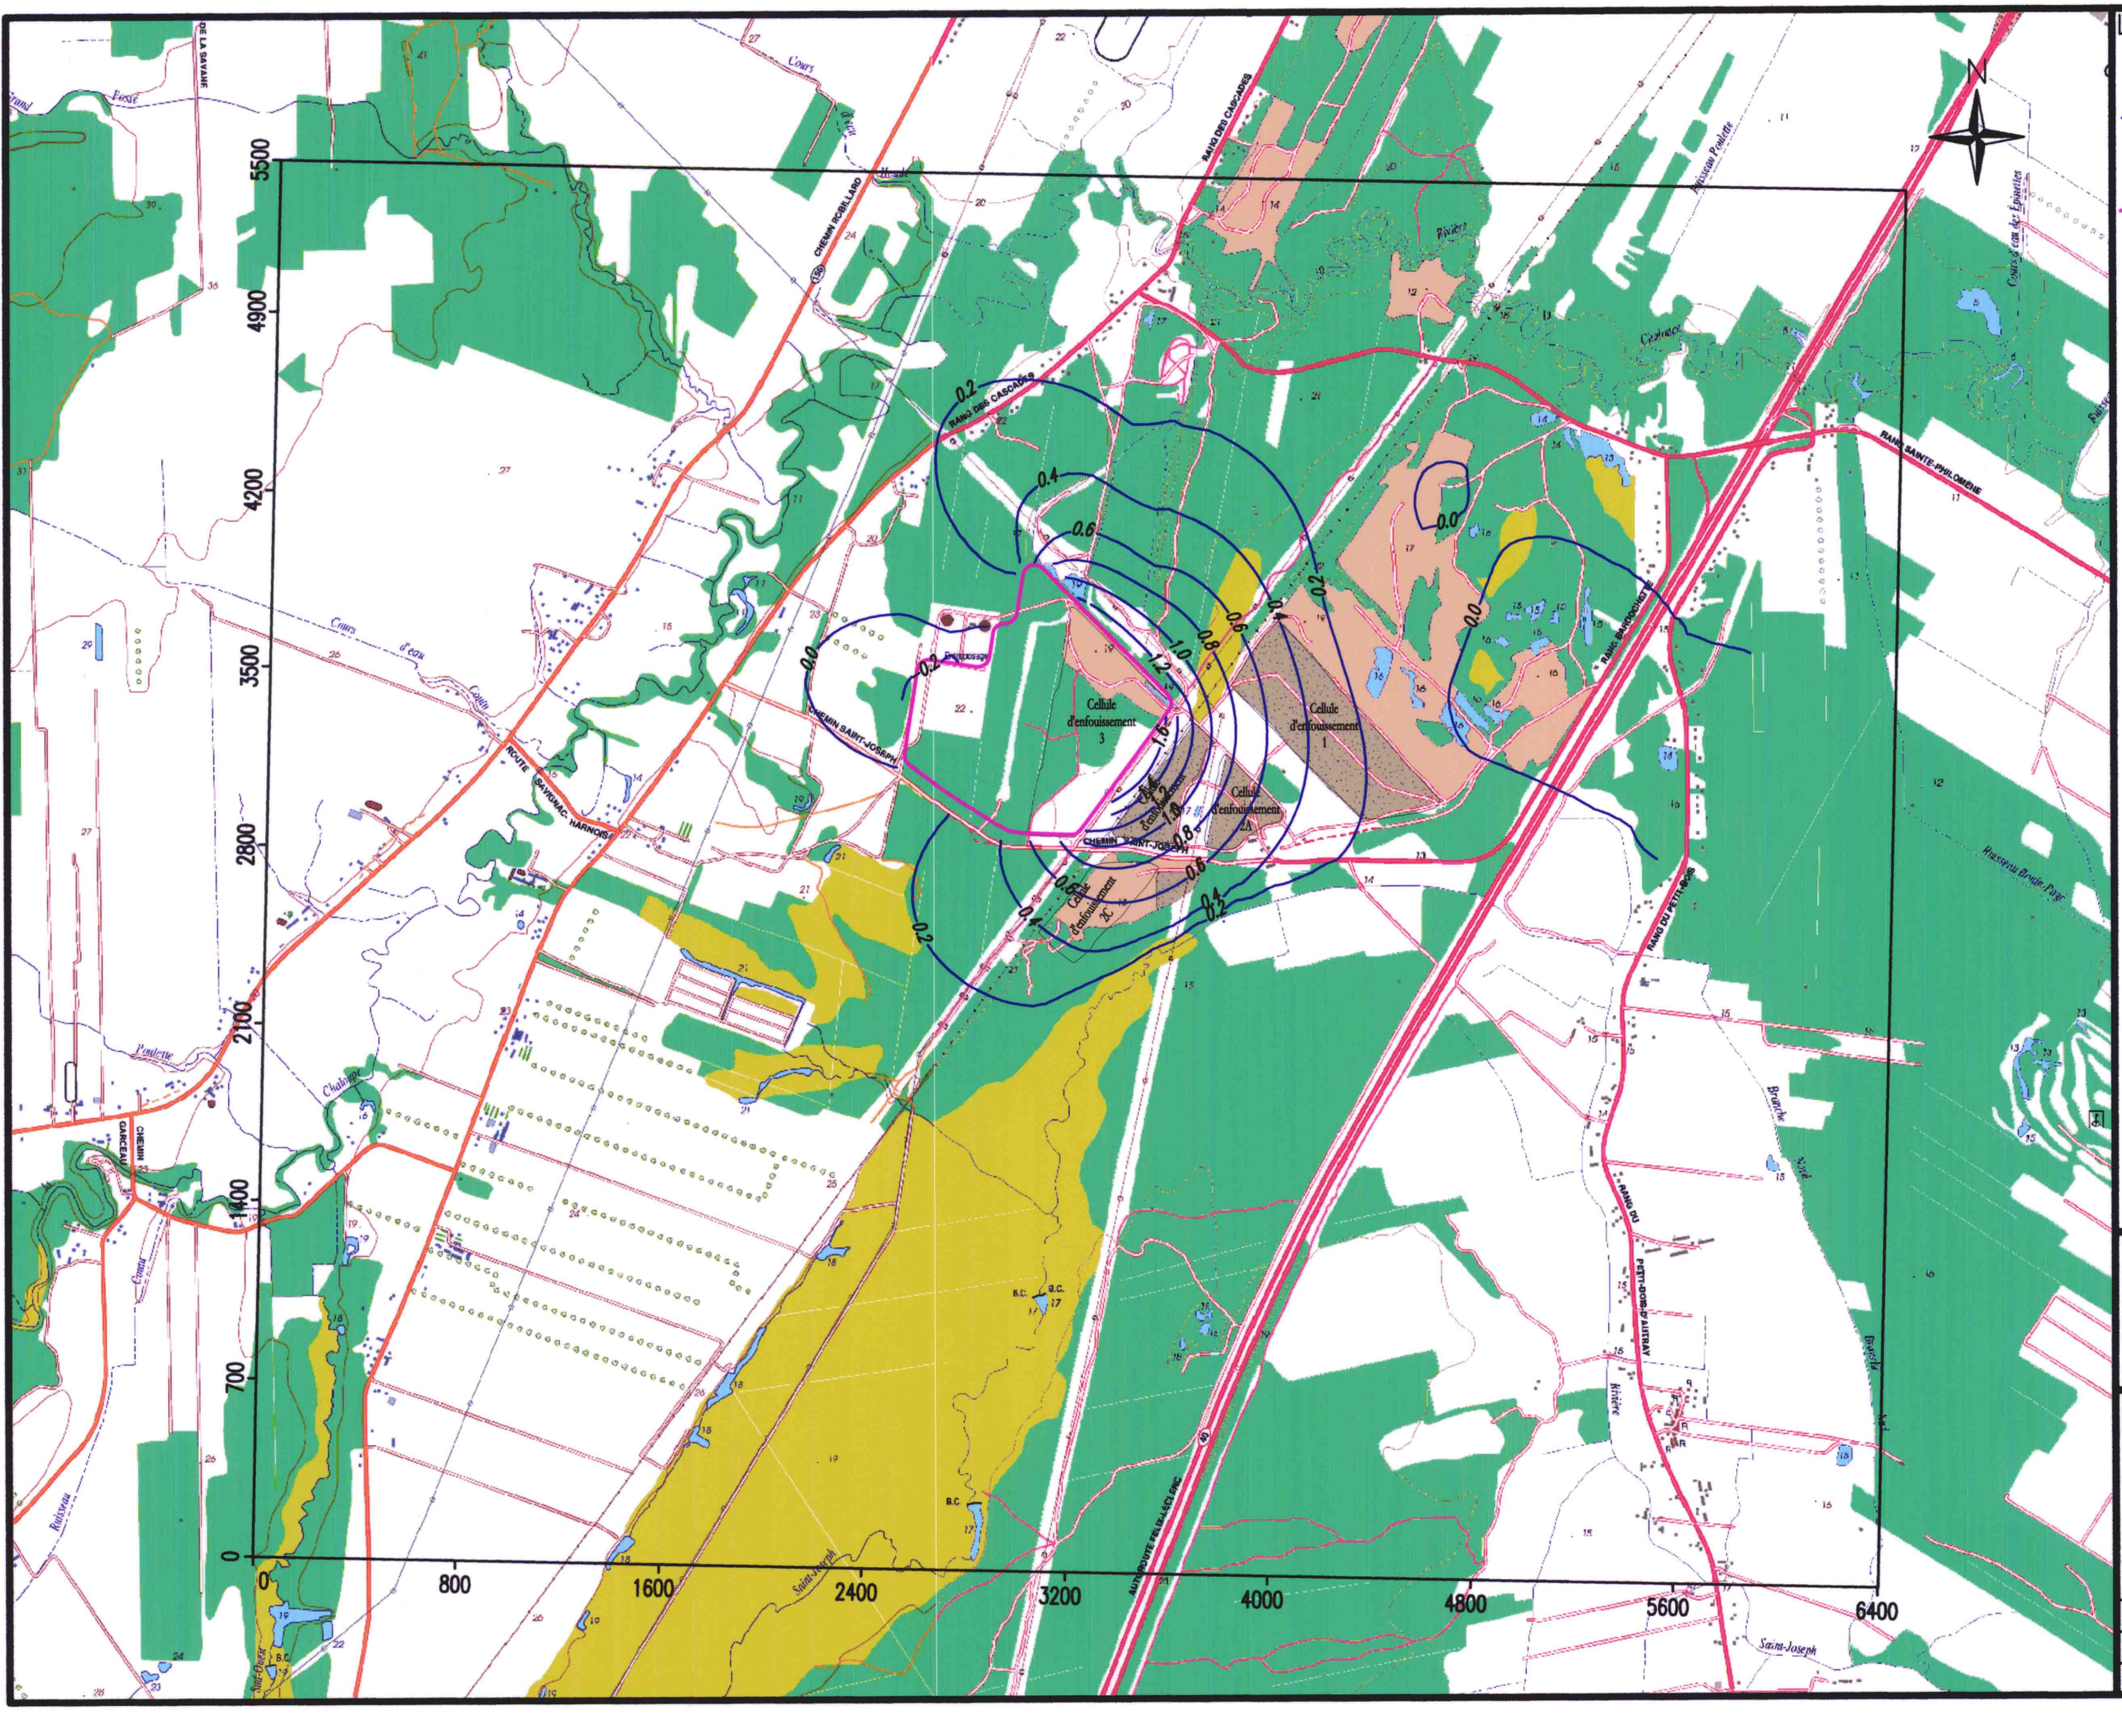


Légende:

- Isocontour du rabattement simulé de la nappe libre (m)
- Limite périmètre future aire d'exploitation

0 250m 500m 750m 1000m 1250m

Consultants HGE
L'eau, source de notre expertise

**AMÉNAGEMENT D'UNE CELLULE D'ENFOUISSEMENT TECHNIQUE À SAINT-THOMAS - ÉTUDE D'IMPACT SUR L'ENVIRONNEMENT**

**Figure 6.3 :**
**RABATTEMENT SIMULÉ DE LA NAPPE LIBRE AVEC LA NOUVELLE CELLULE APRÈS 15 ANS**

| PROJET: | ÉCHELLE: | DATE: |
|---|---|---|
| 2200 | 1 : 25 000 | 19-03-2002 |
| DESSINÉ PAR: G. Baribeau | VÉRIFIÉ PAR: S. Foy | DESSIN NO: 2200_CONDI-F3.2 |
| CARTE DE REF.: 31 I 03 | | |