


Légende:

- Forages (Tecsult, 2001 - 2002)
- Forages (HGE, 2001)
- Forages (LEQ, HGE, 2000)
- Forage (Monteval, 1991)
- Écran périphérique d'étanchéité
- Voie ferrée
- Chainage de l'axe de l'écran périphérique d'étanchéité
- Limite de la cellule d'infouissement 3
- Ligne électrique
- Sondage au piézocône (COGEMAT, 2002)
- Levé de sismique réfraction (HGE, 2001)
- Levé de sismique réflexion (SIGMA, 2002)

COORDONNÉES UTM DES SONDAGES AU PIÉZOCÔNE				
SONDAGE	X (EST)	Y (NORD)	SONDAGE	Y (NORD)
CPTU-101	323 933,6	5 101 999,3	CPTU-121	5 102 942,4
CPTU-102	323 884,3	5 102 031,3	CPTU-122	5 102 900,7
CPTU-103	323 835,1	5 102 063,5	CPTU-123	5 102 858,6
CPTU-104	323 786,0	5 102 095,6	CPTU-124	5 102 778,3
CPTU-105	323 737,7	5 102 129,3	CPTU-125	5 102 745,8
CPTU-106	323 637,6	5 102 205,9	CPTU-126	5 102 664,6
CPTU-107	323 603,2	5 102 262,5	CPTU-127	5 102 616,0
CPTU-108	323 613,6	5 102 329,0	CPTU-128	5 102 567,4
CPTU-109	323 623,9	5 102 395,4	CPTU-129	5 102 518,7
CPTU-110	323 634,2	5 102 461,9	CPTU-130	5 102 400,5
CPTU-111	323 654,1	5 102 590,0	CPTU-131	5 102 344,7
CPTU-112	323 695,8	5 102 635,0	CPTU-132	5 102 245,7
CPTU-113	323 758,5	5 102 627,2	CPTU-133	5 102 148,3
CPTU-114	323 820,2	5 102 617,5	CPTU-134	5 102 094,1
CPTU-115	323 881,9	5 102 607,8	CPTU-135	5 102 039,8
CPTU-116	323 945,4	5 102 685,9	CPTU-136	5 101 985,6
CPTU-117	323 957,3	5 102 747,4	CPTU-137	5 101 938,5
CPTU-118	324 009,4	5 102 781,6	CPTU-138	5 101 940,8
CPTU-119	324 056,1	5 102 880,5	CPTU-139	5 101 943,0
CPTU-120	324 075,5	5 102 936,9	CPTU-140	5 101 969,4

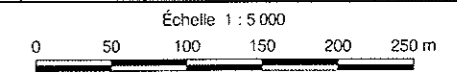

* Les coordonnées des forages sont indiquées sur les rapports de forages.

ebi Dépôt Rive-Nord Inc.

TECSULT

Tecsult Inc.
experts-conseils/consultants
MONTRÉAL, CANADA

Dessiné par: M.Pruncu Vérifié par: C. Robitaille Échelle: 1 : 5 000 Date: 2002-08-12

AGRANDISSEMENT DU L.E.S. ST-THOMAS
ÉTUDE GÉOTECHNIQUE, HYDROGÉOLOGIQUE ET ENVIRONNEMENTALE

LOCALISATION DES SONDAGES

Projet No.: 1 2 4 1 **FIGURE 4.1**