


PROJET: Agrandissement du L.E.S. de Saint-Thomas	N°: 1241	FORAGE N°: E-100	PAGE: 1 de 2
---	-----------------	-------------------------	---------------------


CLIENT: Service Sanitaire R.S. inc., Berthierville	SITE: Dépôt Rive nord	NIVEAU DU SOL (m): 20.71	PIEZOMÈTRES: NUMÉRO: NIV. TUBE (m): NIV. D'EAU STATIQUE (m): DATE:
---	------------------------------	---------------------------------	---

COMPAGNIE DE FORAGE: Forages LBM	LABORATOIRE: Consultants HGE	COORDONNÉES (m): NAD 83 Y: 5102151 X: 324541	S-102 21.50 18.68 05-02-02 S-101 21.46 18.80 05-02-02 S-100 21.55 18.91 05-02-02
---	-------------------------------------	---	--

DATE DÉBUT: 01-06-00	DATE FIN: 01-06-00	PROFONDEUR MAXIMALE (m): 41.70	PROFONDEUR DU ROC (m):
-----------------------------	---------------------------	---------------------------------------	------------------------

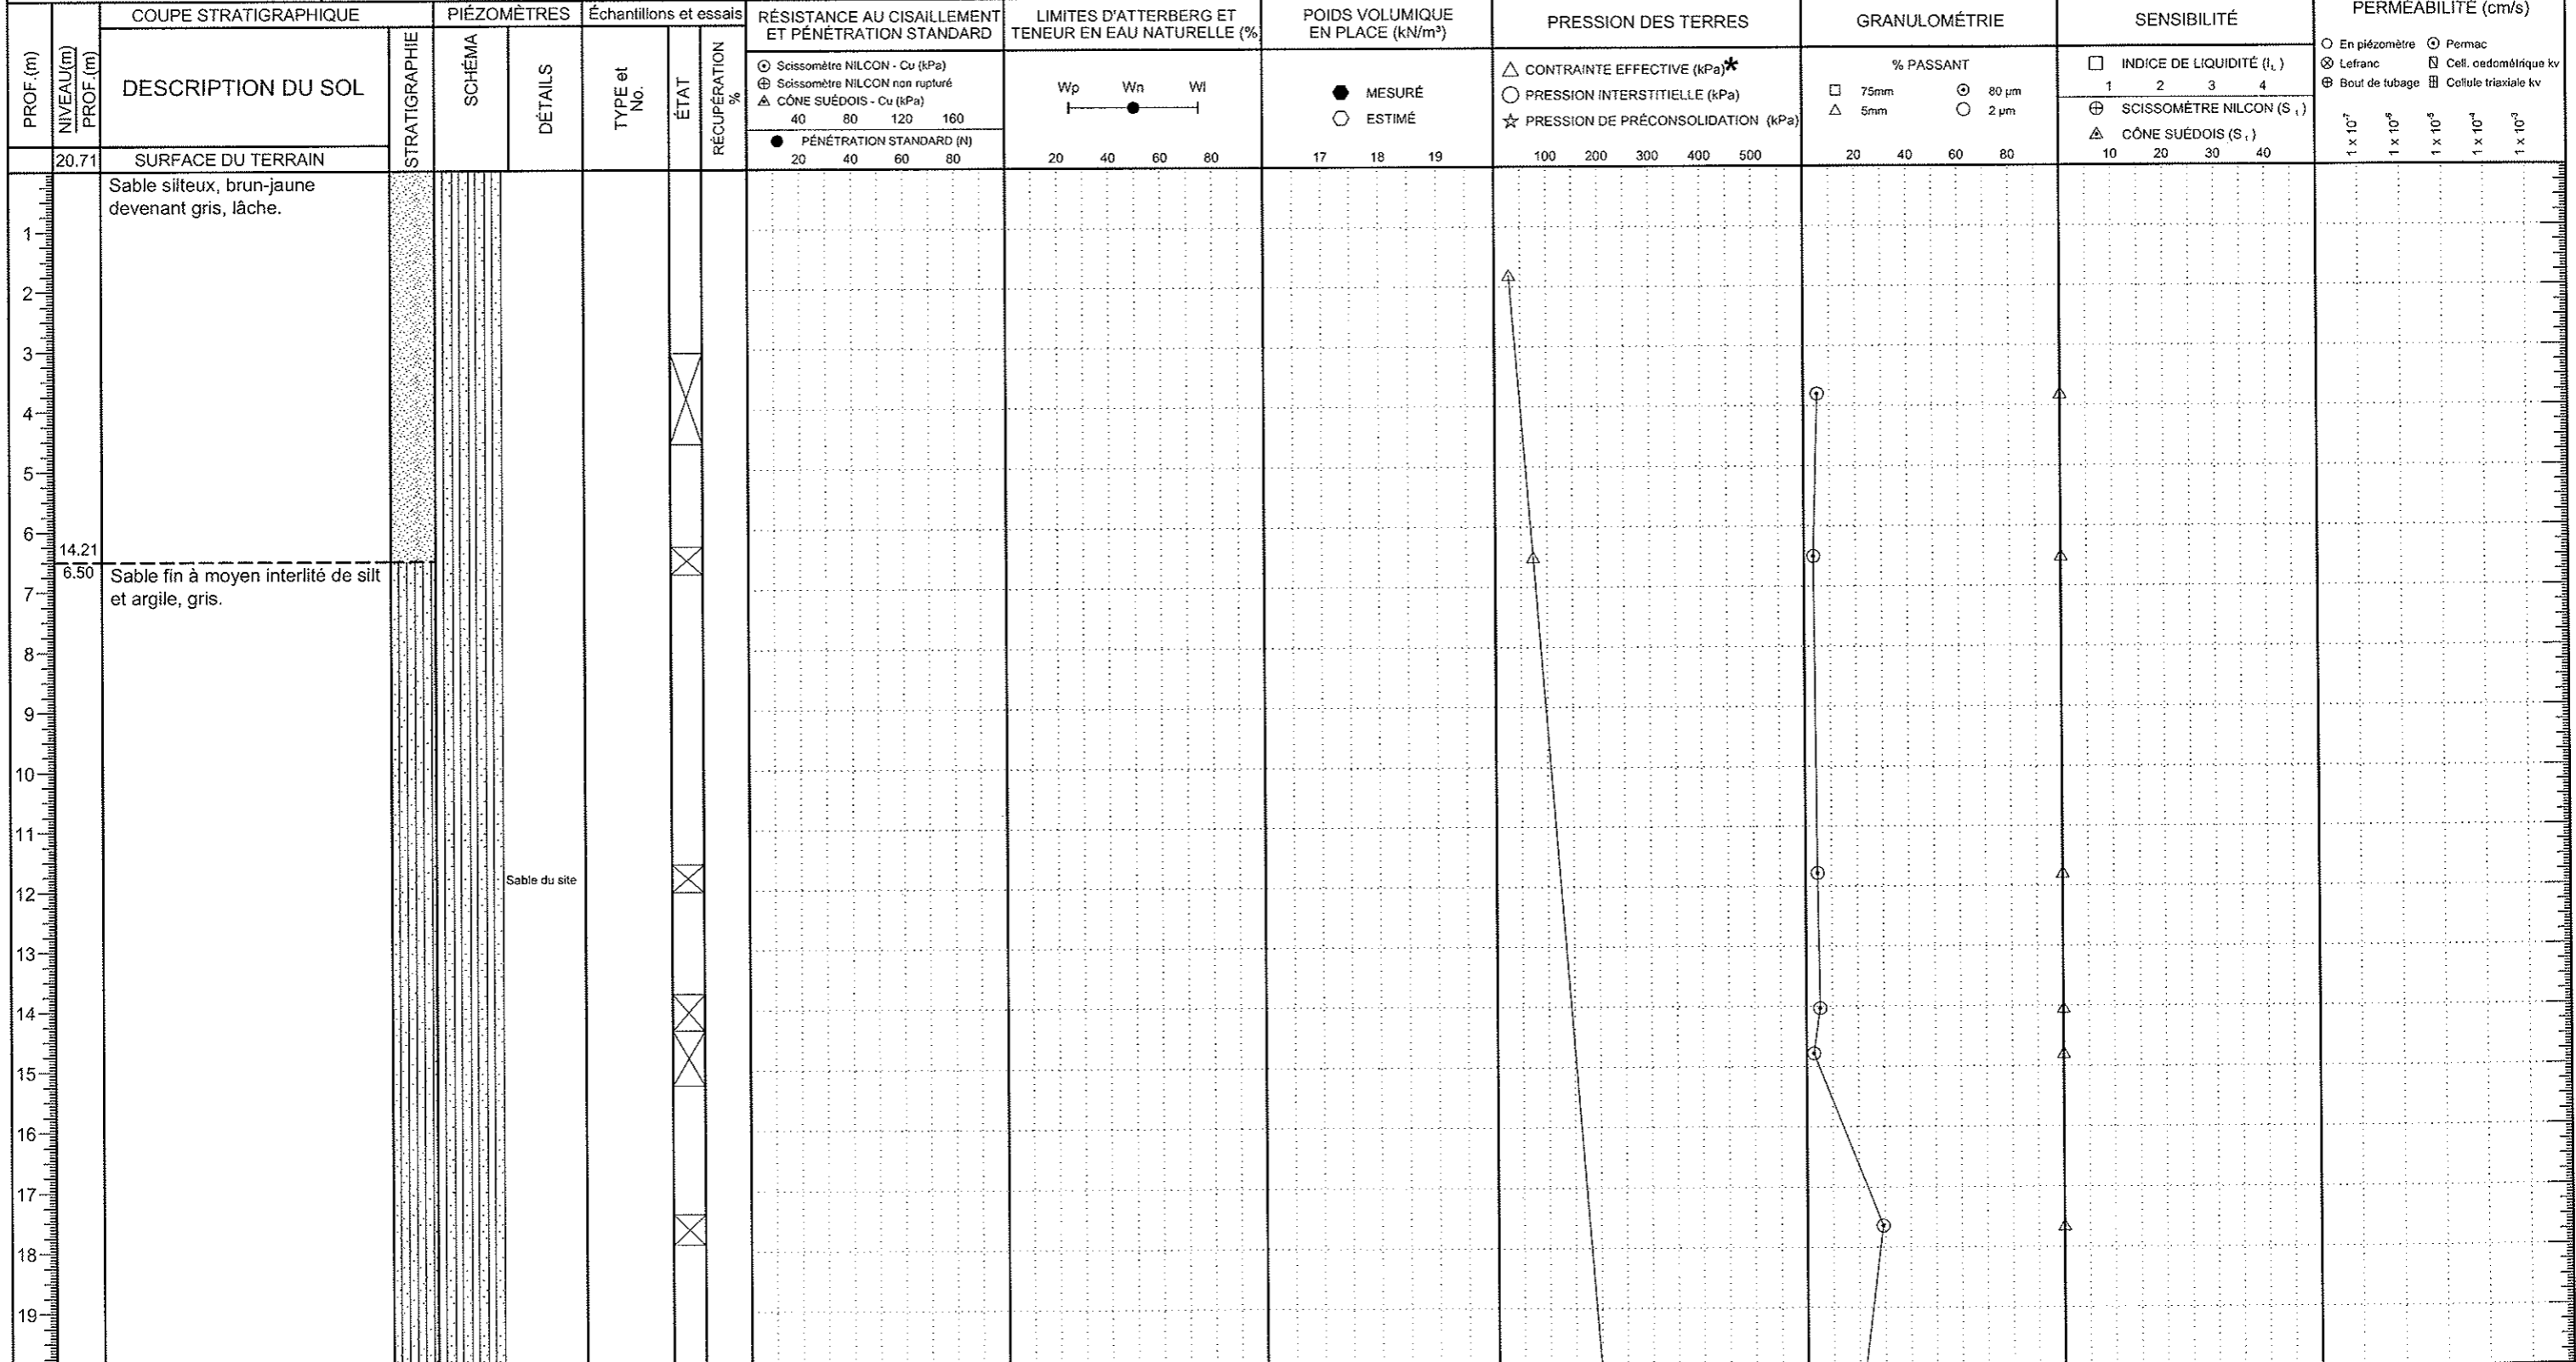

Note: (*) Calculé à partir du niveau de la nappe de l'aquifère de surface.

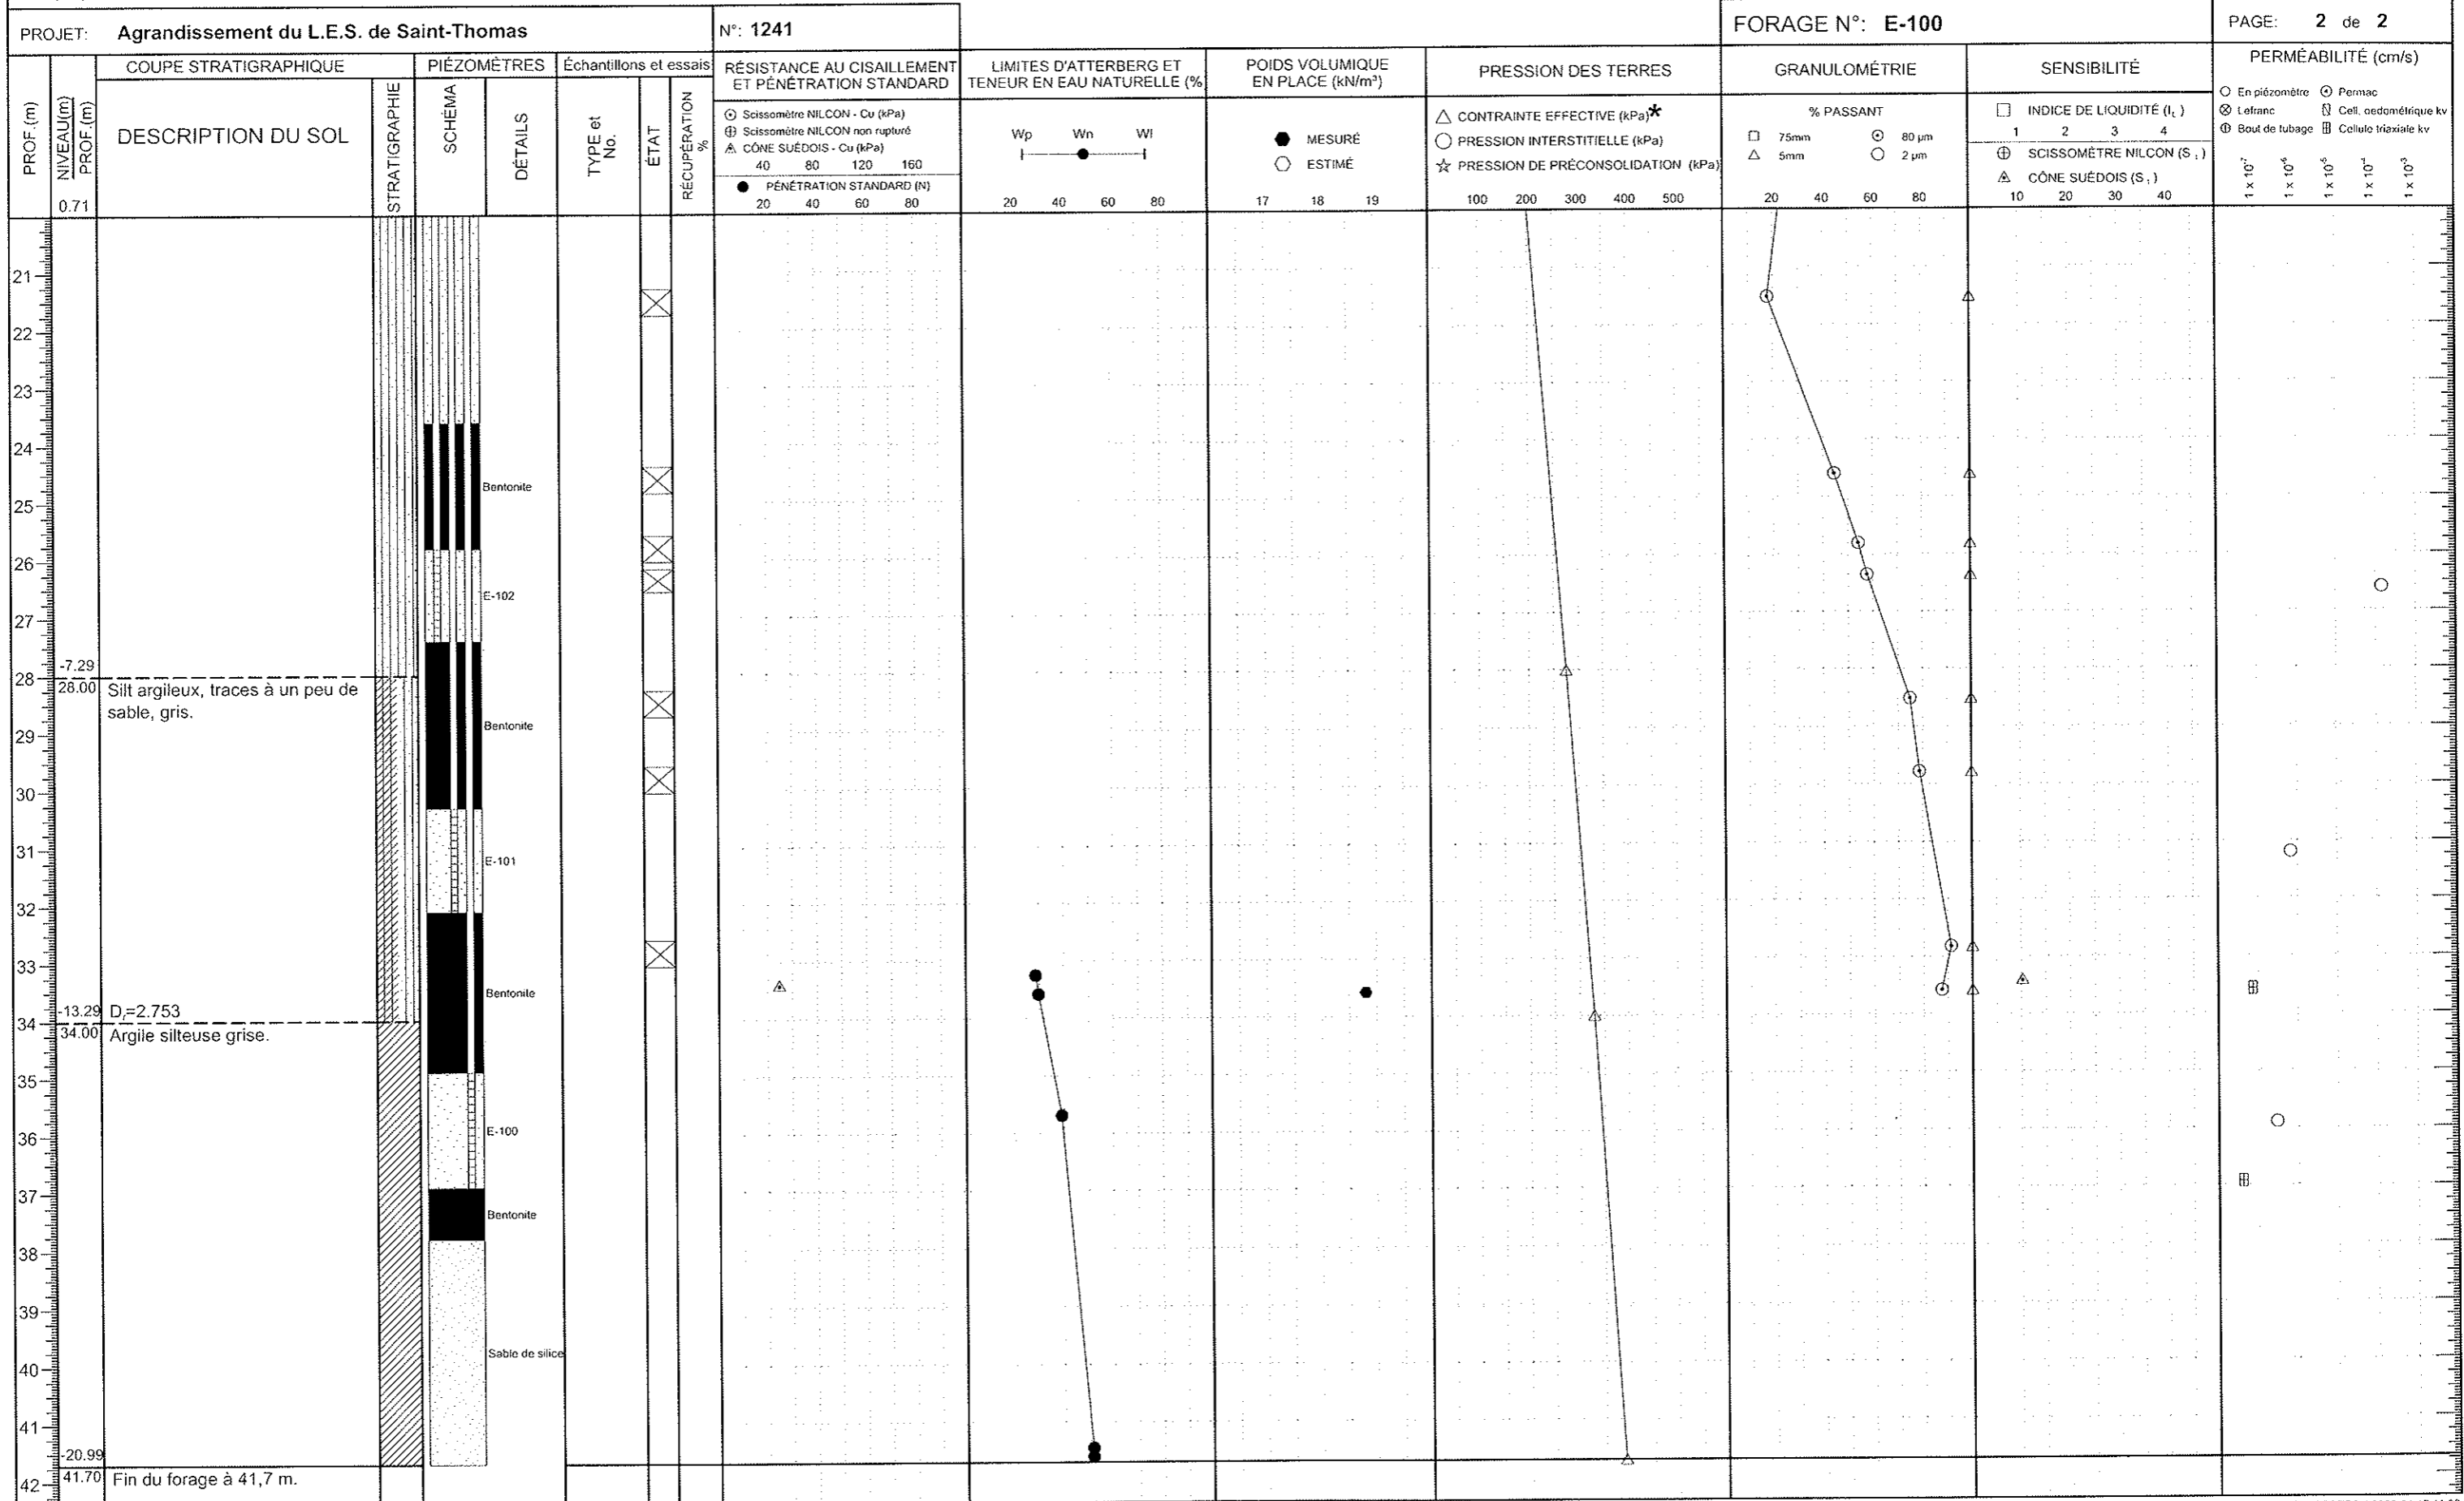

Note: (*) Calculé à partir du niveau de la nappe de l'aquifère de surface.